



SAMÞYKKT Í BYGGINGANEFND
 11-9-79
 BYGGINGAFULLTRÚINN Í VESTMANNAEYJUM
Valdís Arnþórunn


SNID N - N. 1:20.

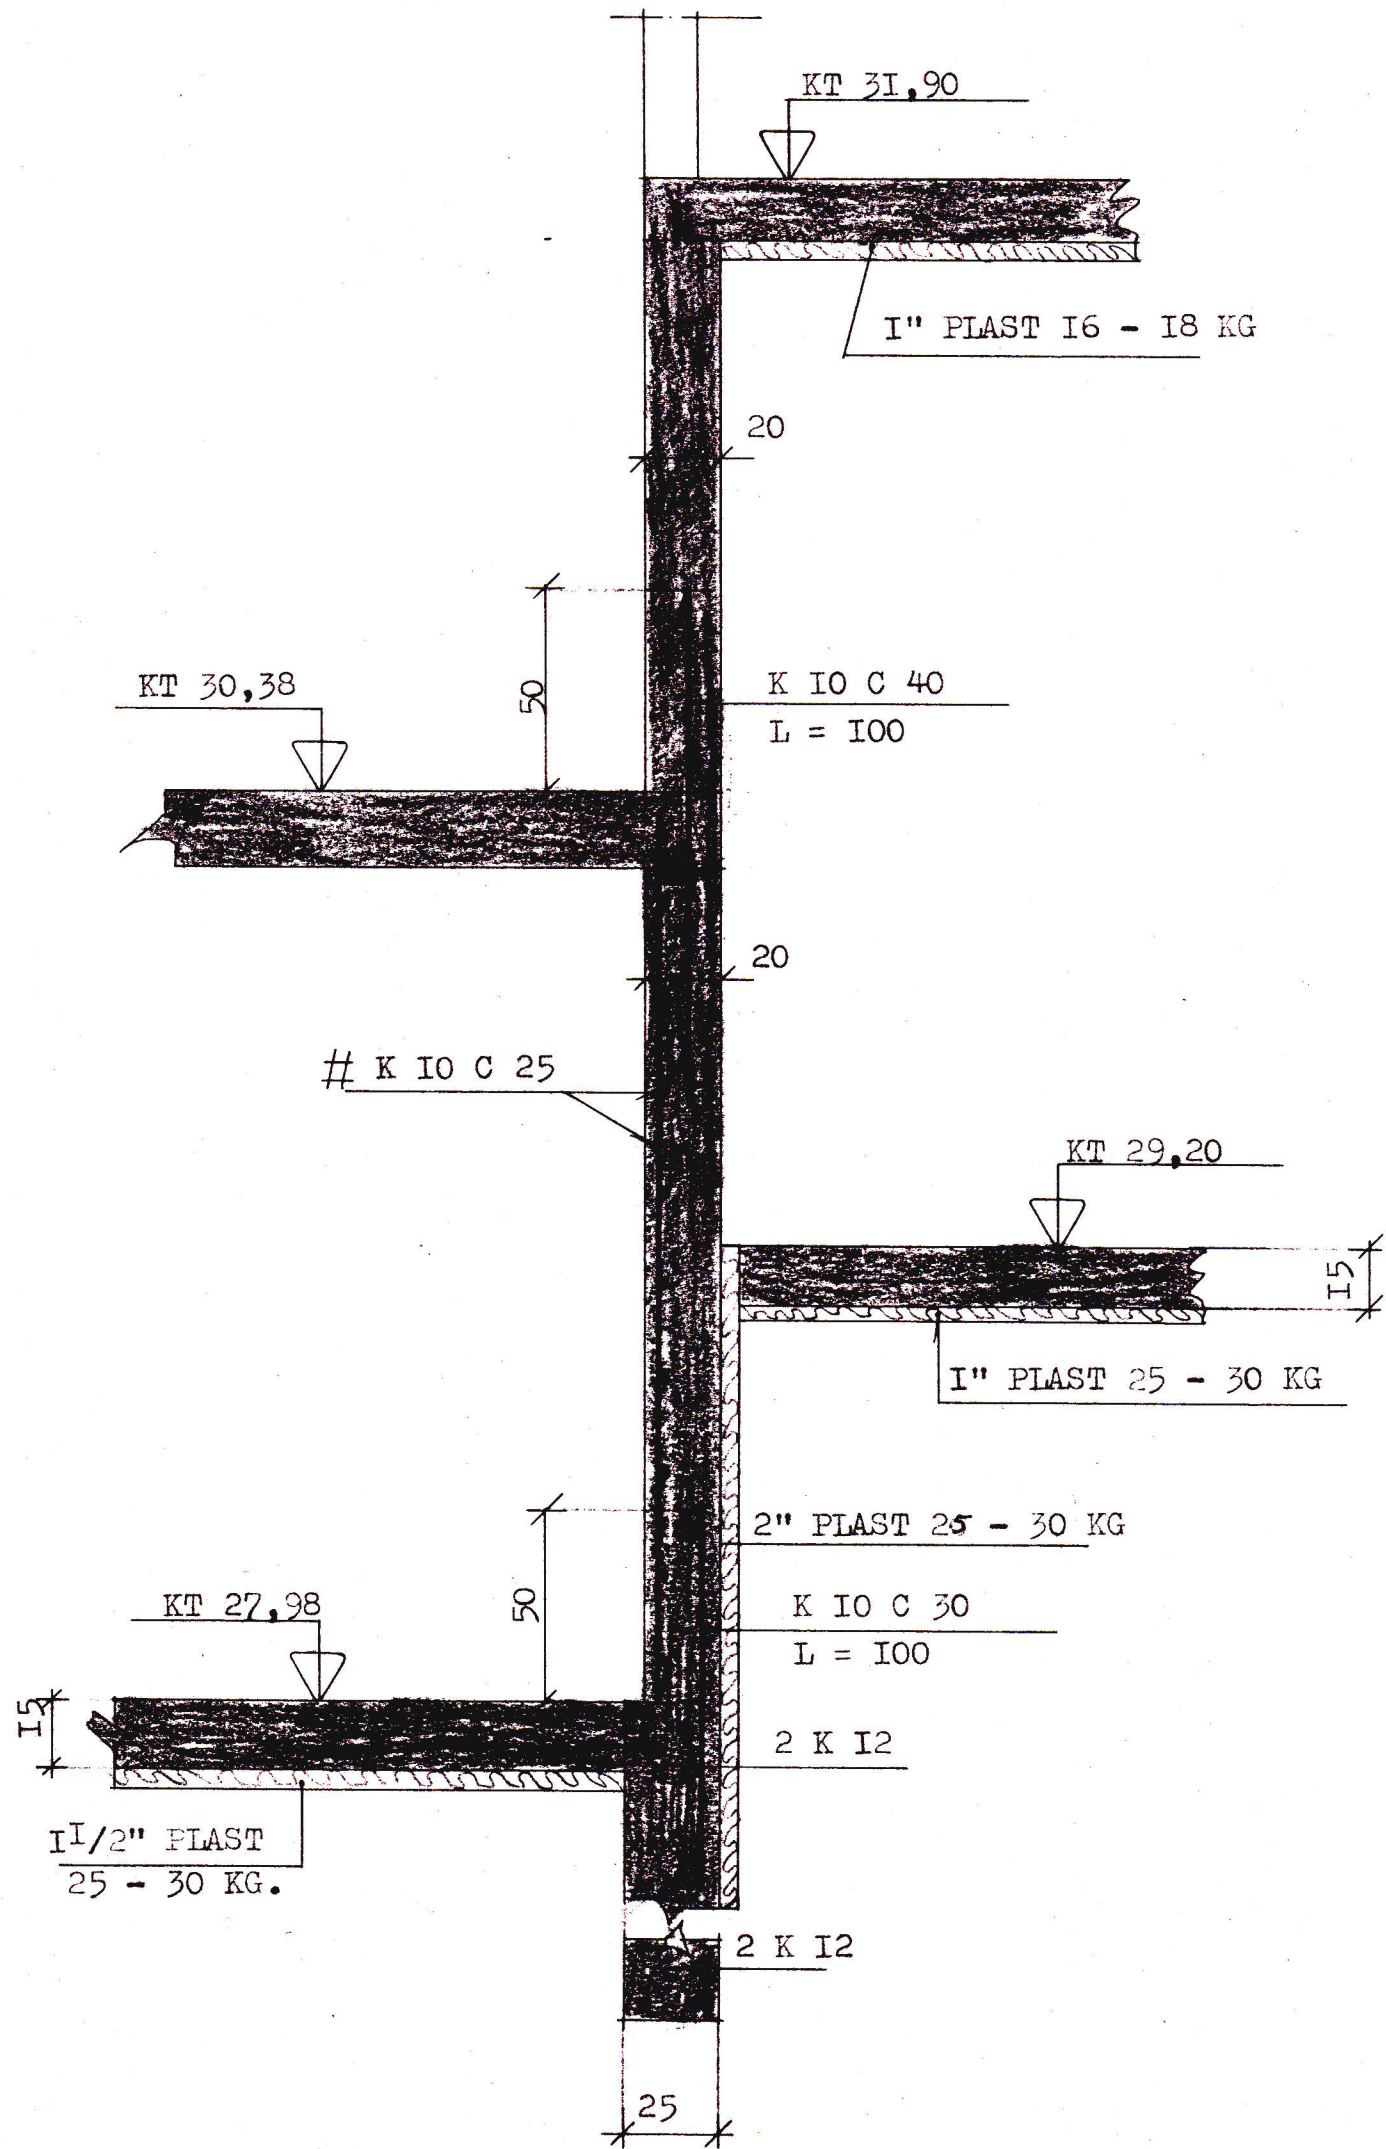

SNID M - M. 1:20.

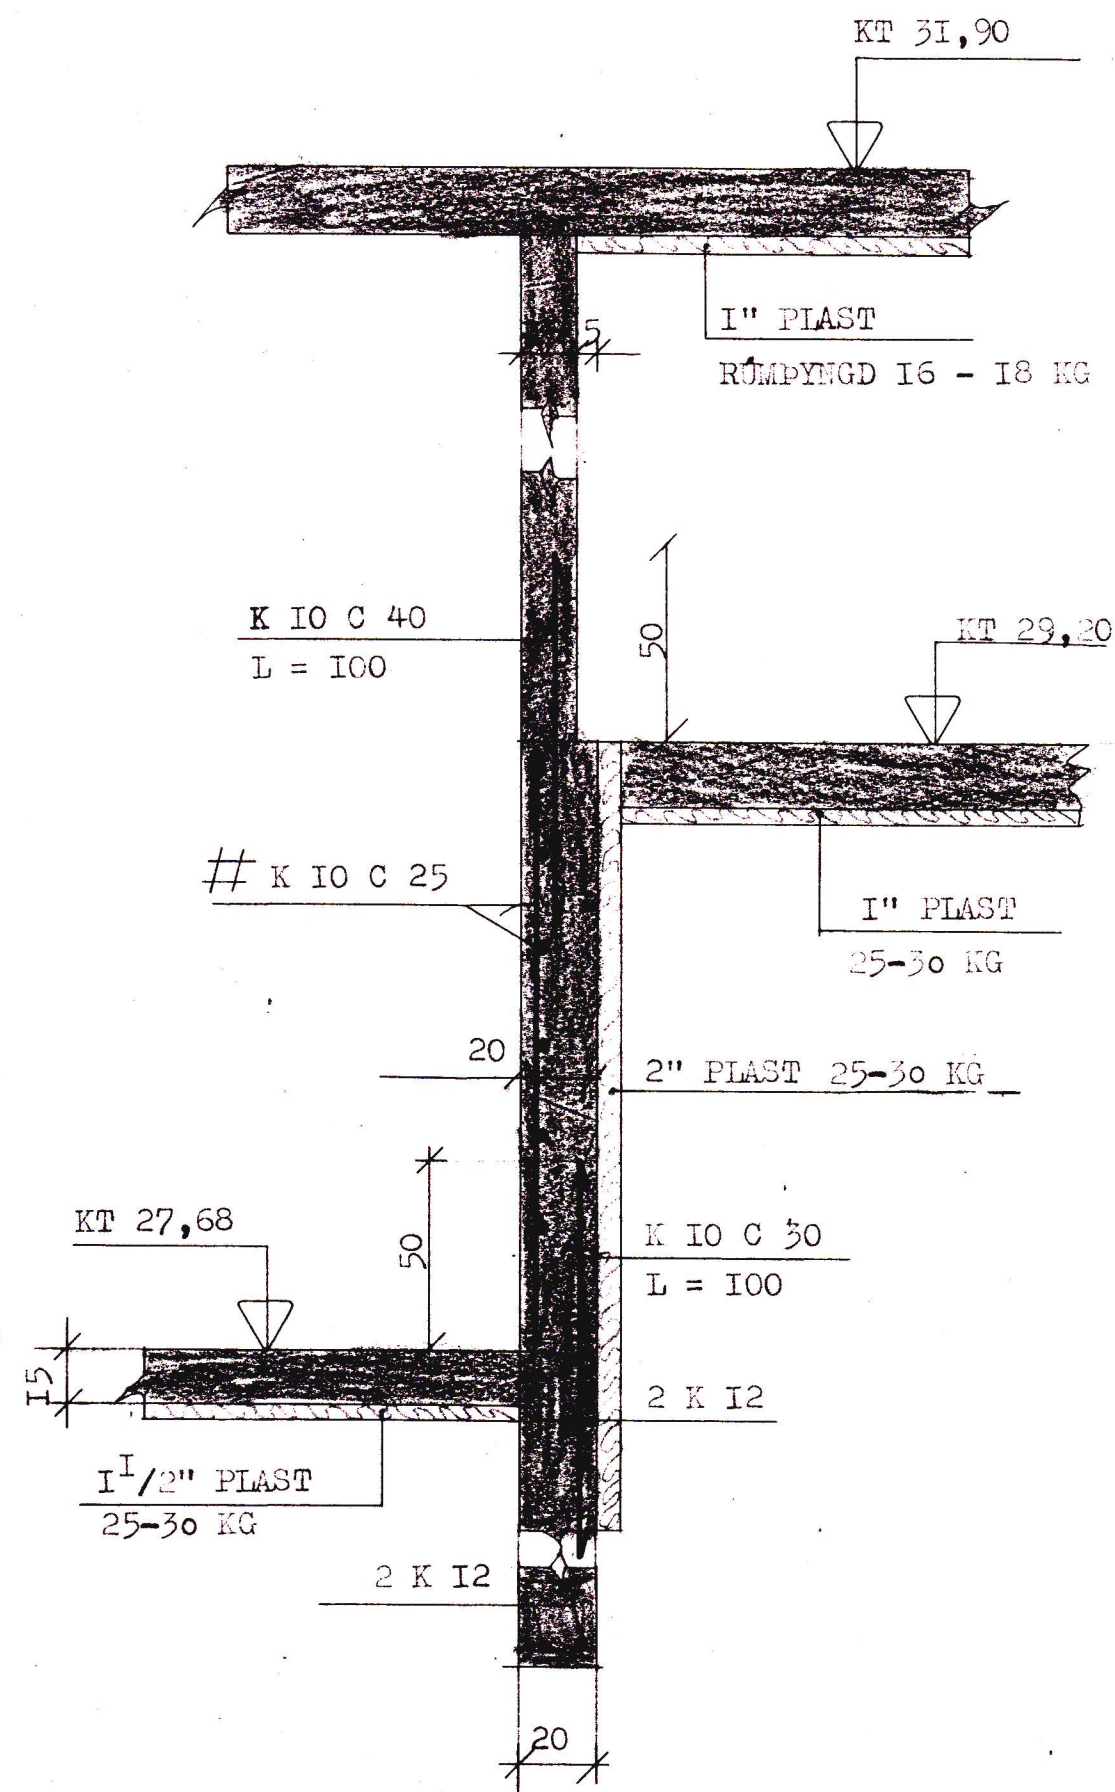

SNID O - O. 1:20.

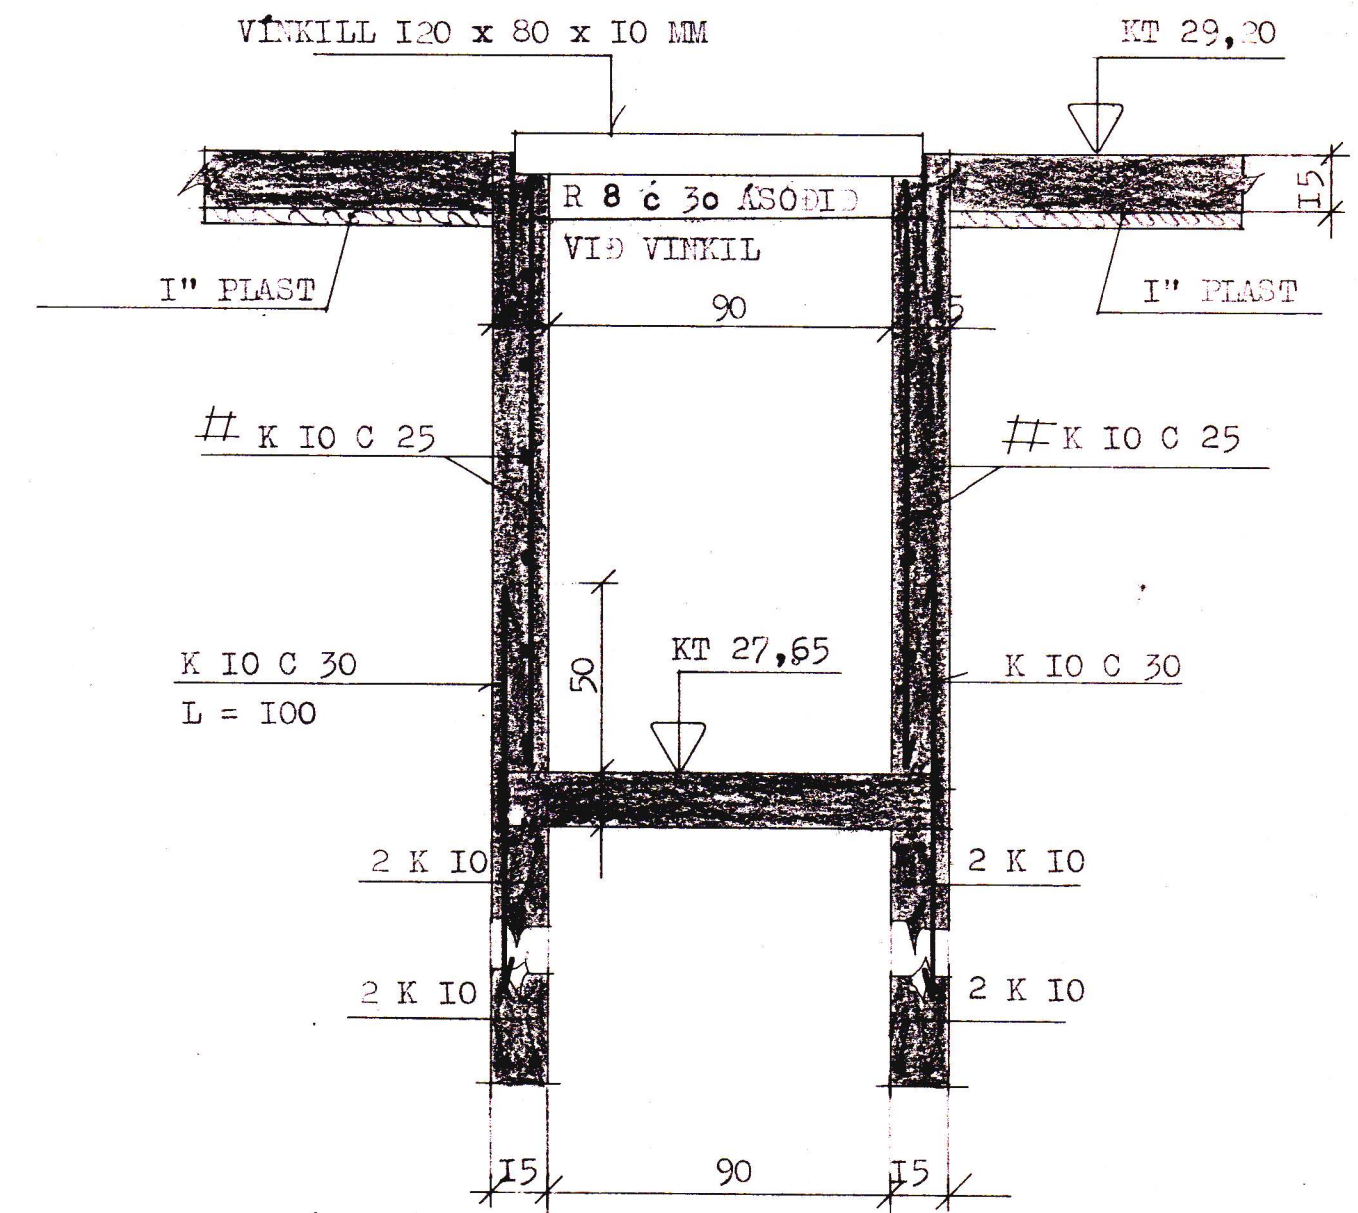

FILVÍSARIR
 SKYRINGAR & TÁKN
 SNIÐMERKINGAR

SJA TEIKN. 1.01
 " 1.02

VERKEFNI TÚNGATA 7	MÁL 1:20	DAGS. AGÚST '79
	TEIKN. G.P. H.P.	BR.
UNDIRSTÖÐUR SNIÐ	REIKN.	VERK NR. 236
	SAMP. <i>AK</i>	TEIKN NR. 105
GUDNI ÞÓRDARSON	SKÚLATÚNI 6, 3. hæð.	SÍMI 14185