


6602


SAMBÝKKT AF BYGGINGARFULLTRÚA

16. DES. 2002


Skullason
BYGGINGARFULLTRÚA VESTMANNÆYJUM

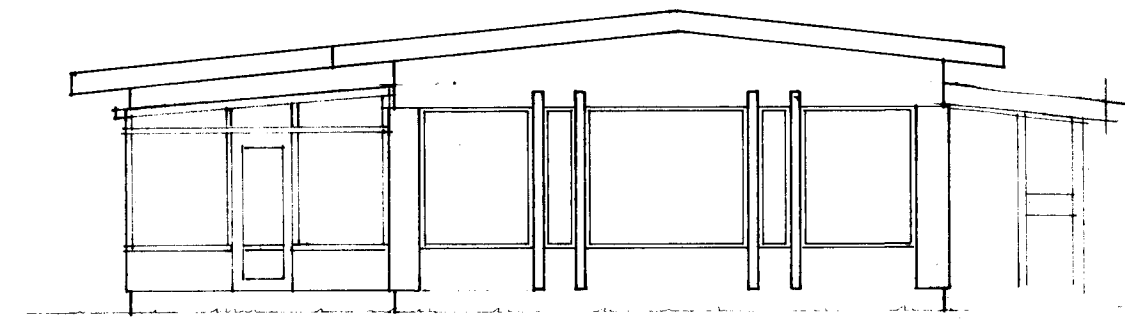


SUÐURHLIÐ

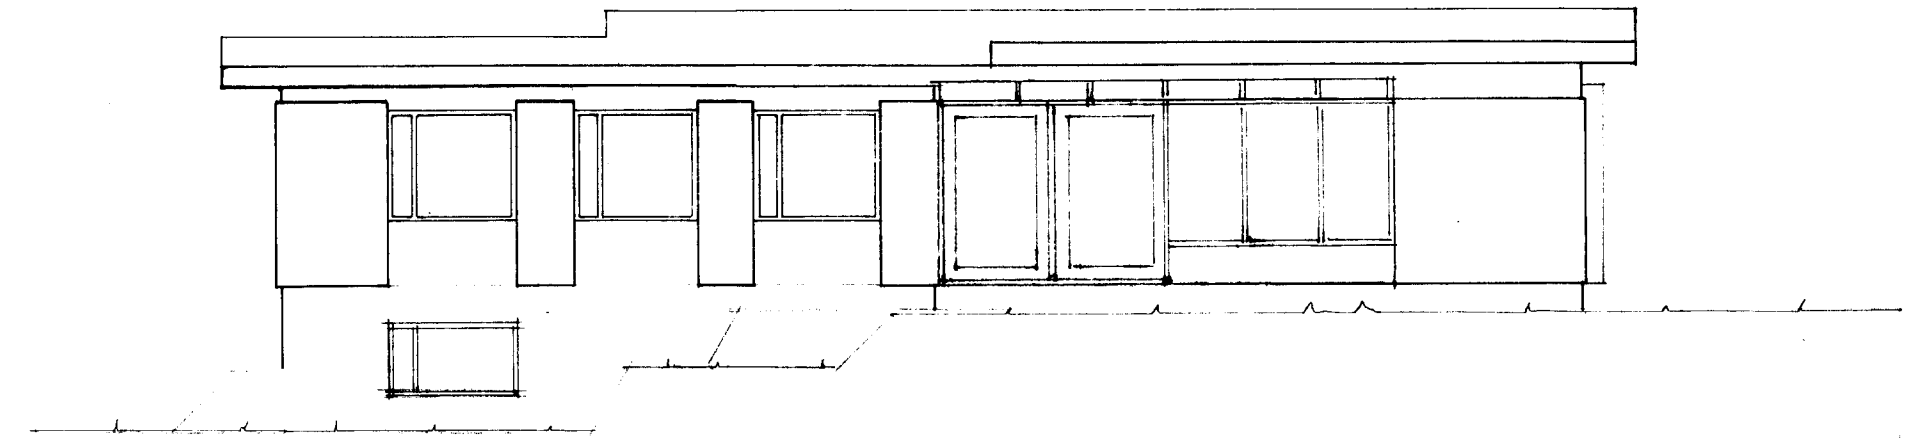

VESTURHLIÐ

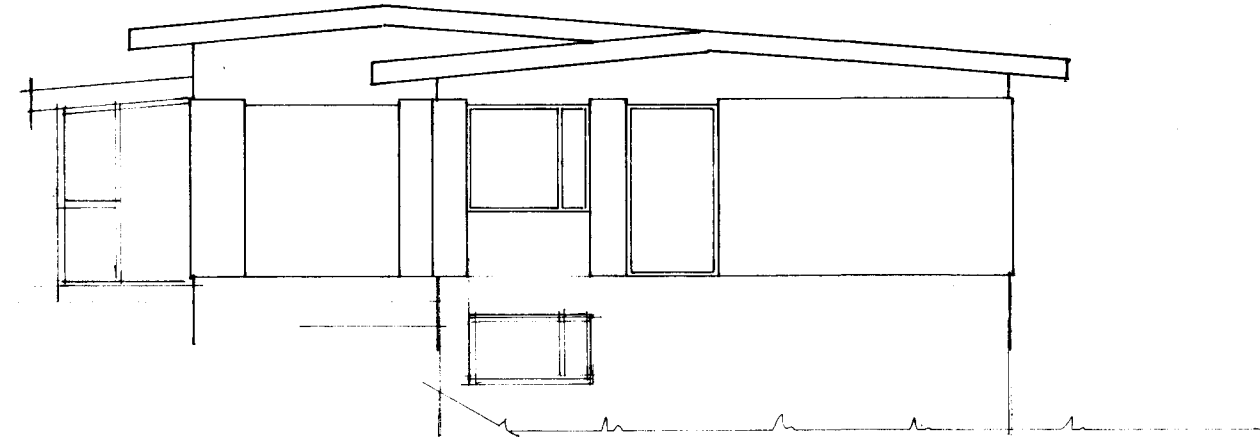

NORÐURHLIÐ

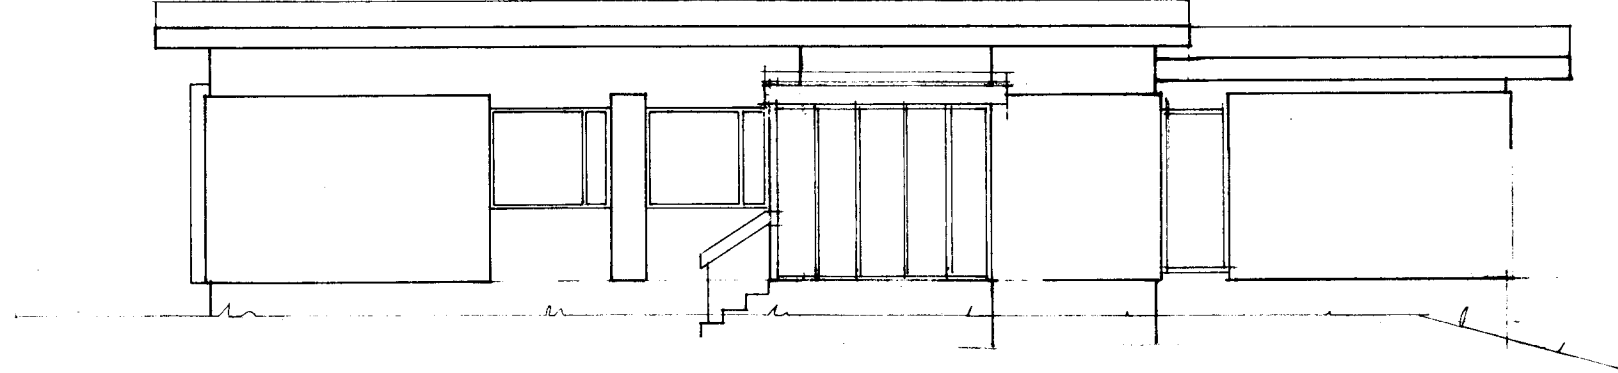

AÐSTURHLIÐ

F			VERK TUNGATA 8 VESTMANNÆYJUM
E			VIÐBYGGING
D			LITLIT
C			
B	02	GARÐSTOFA	
A	94	BREYTING A GLUCUM	
NR.	DAGS.	BREYTING	TEIKN. NR. 2A AF 8908/
PÁLL ZÓPHÓNÍASSON TEIKNISTOFA			KVARDI 1:100 DAGS. AGÚS 85
RÁÐGJAFARVERKFRÆÐIÞJÓNUSTA F.R.V.			HANNAD TEIKNAD
Kirkjuveg 23 — ☎ (98) 12711 — 900 Vestmannaeyjum			YFIRFARID <i>JD</i>