SAMÞYKKT Í BYGGINGANEFND
11.9.79
BYGG[illegible]MANNAEYJUM
[illegible]

[illegible]

[illegible] △ t = 40°C.
Á [illegible], [illegible] OG LOFTSPRÓFUR.
[illegible] SKAL LAST, [illegible]
[illegible] 40°C (DANFOSS 3,0).
[illegible] SKAL [illegible], [illegible] MEÐ I5 [illegible] GLERULLARHÓLKUM,
[illegible] PLASTHÓLKUM.
[illegible] SKAL [illegible] PLAST [illegible] A SÍSALSÓN.

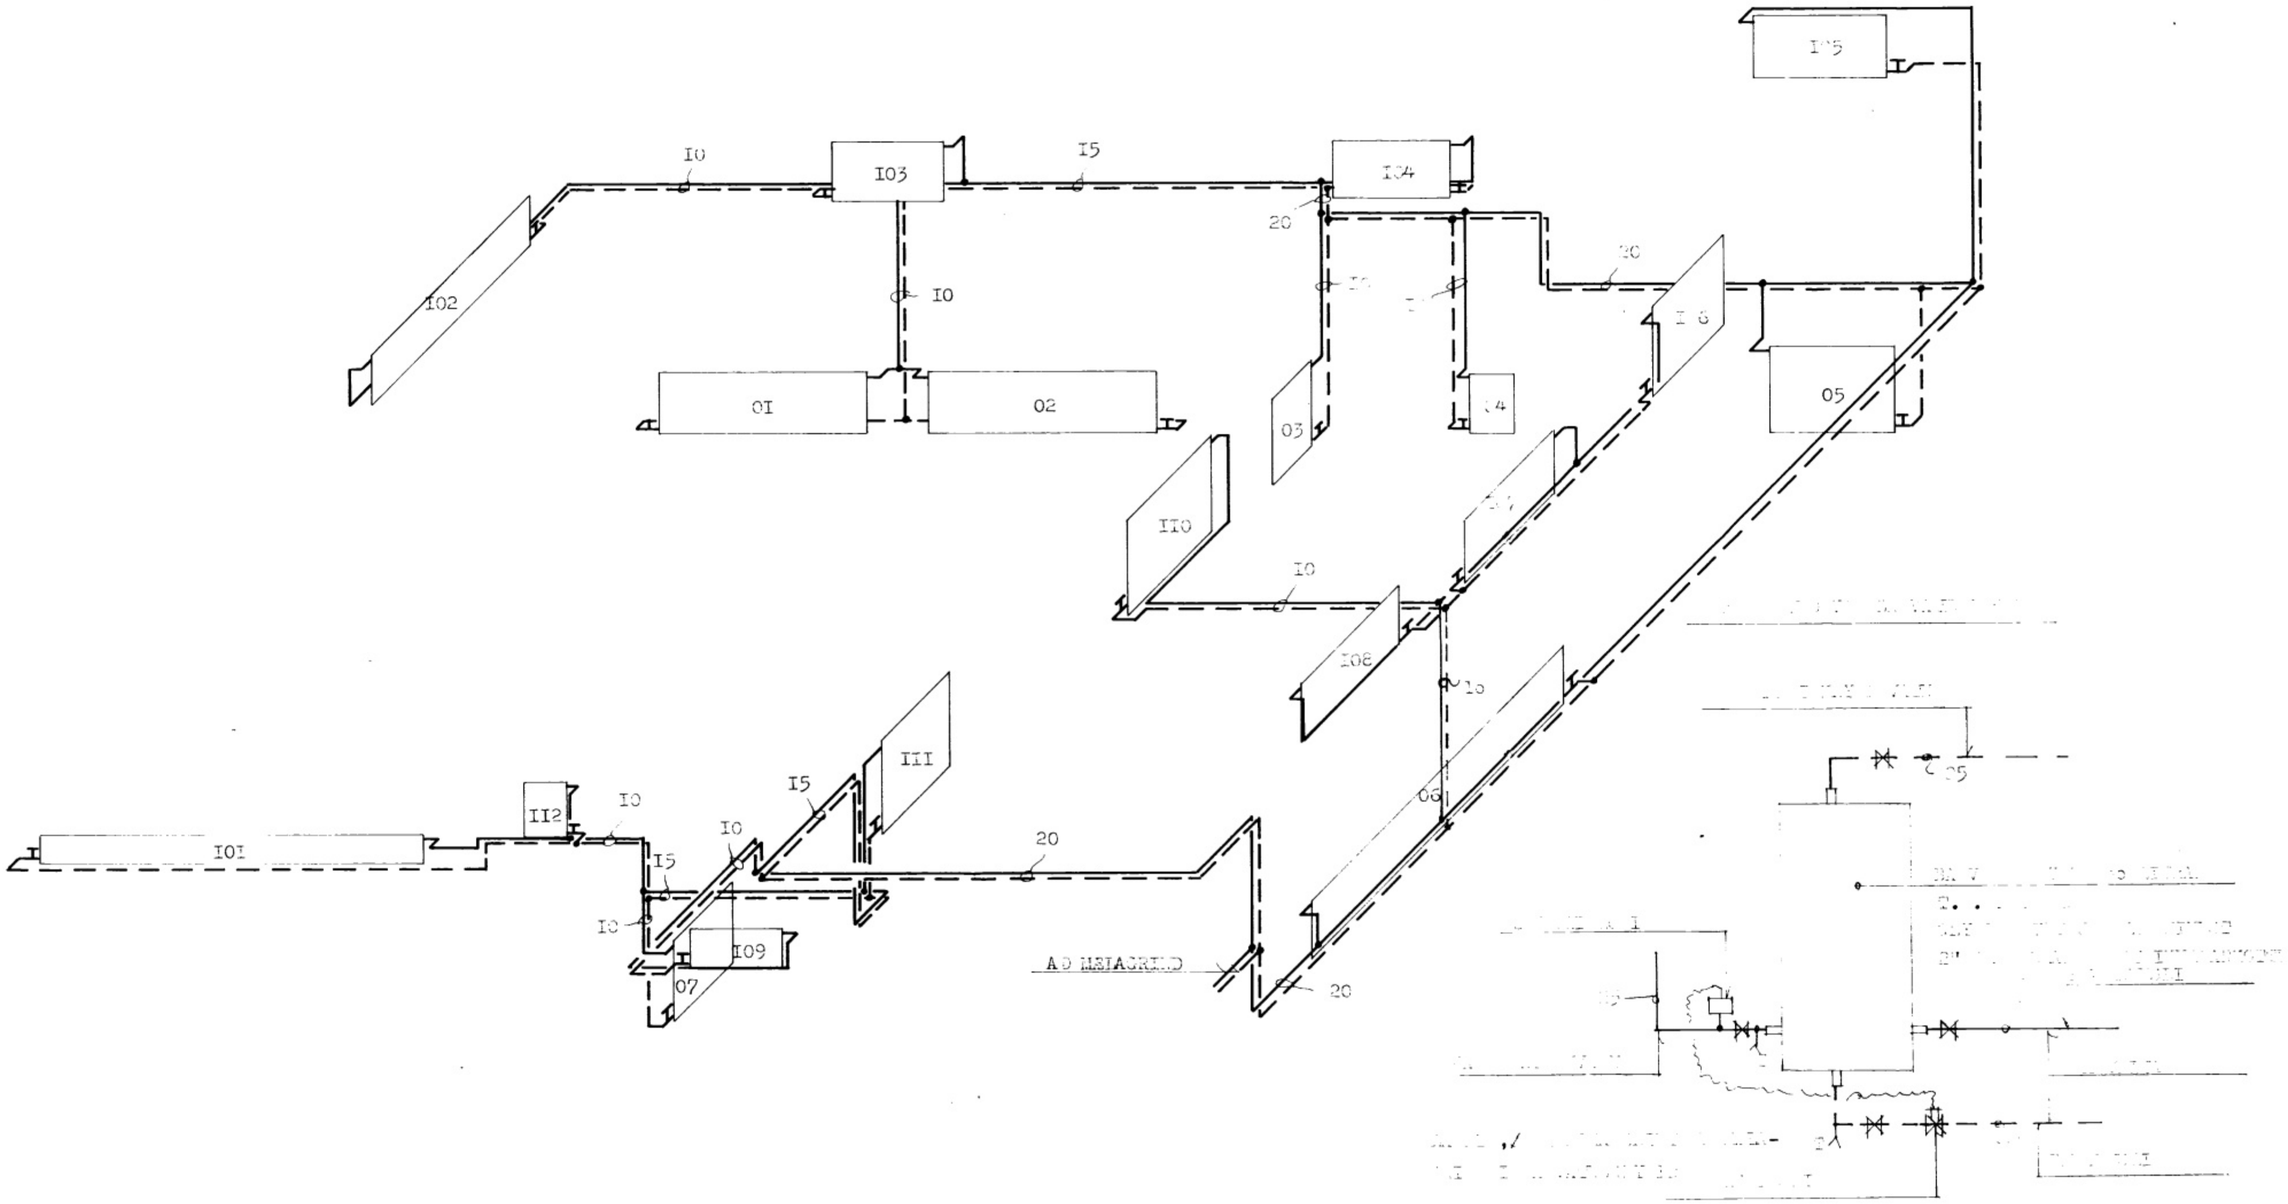

VERKEFNI TÚNGATA 7	MÁL I:50	DAGS. SEPT. 79
	TEIKN. G.Þ. / [illegible]	BR.
		VERK NR. 236
[illegible]	REIKN.	TEIKN NR. 2.0
	SAMÞ.	
GUÐNI ÞÓRÐARSON	SKÚLATÚNI 6, 3 hæð.	SÍMI 14185