SAMÞYKKT Í BYGGINGARNEFND (6221)
11. 9. 79
BYGGINGARNEFNDIN VESTMANNAEYJUM
Vaeg. Ingjómsson

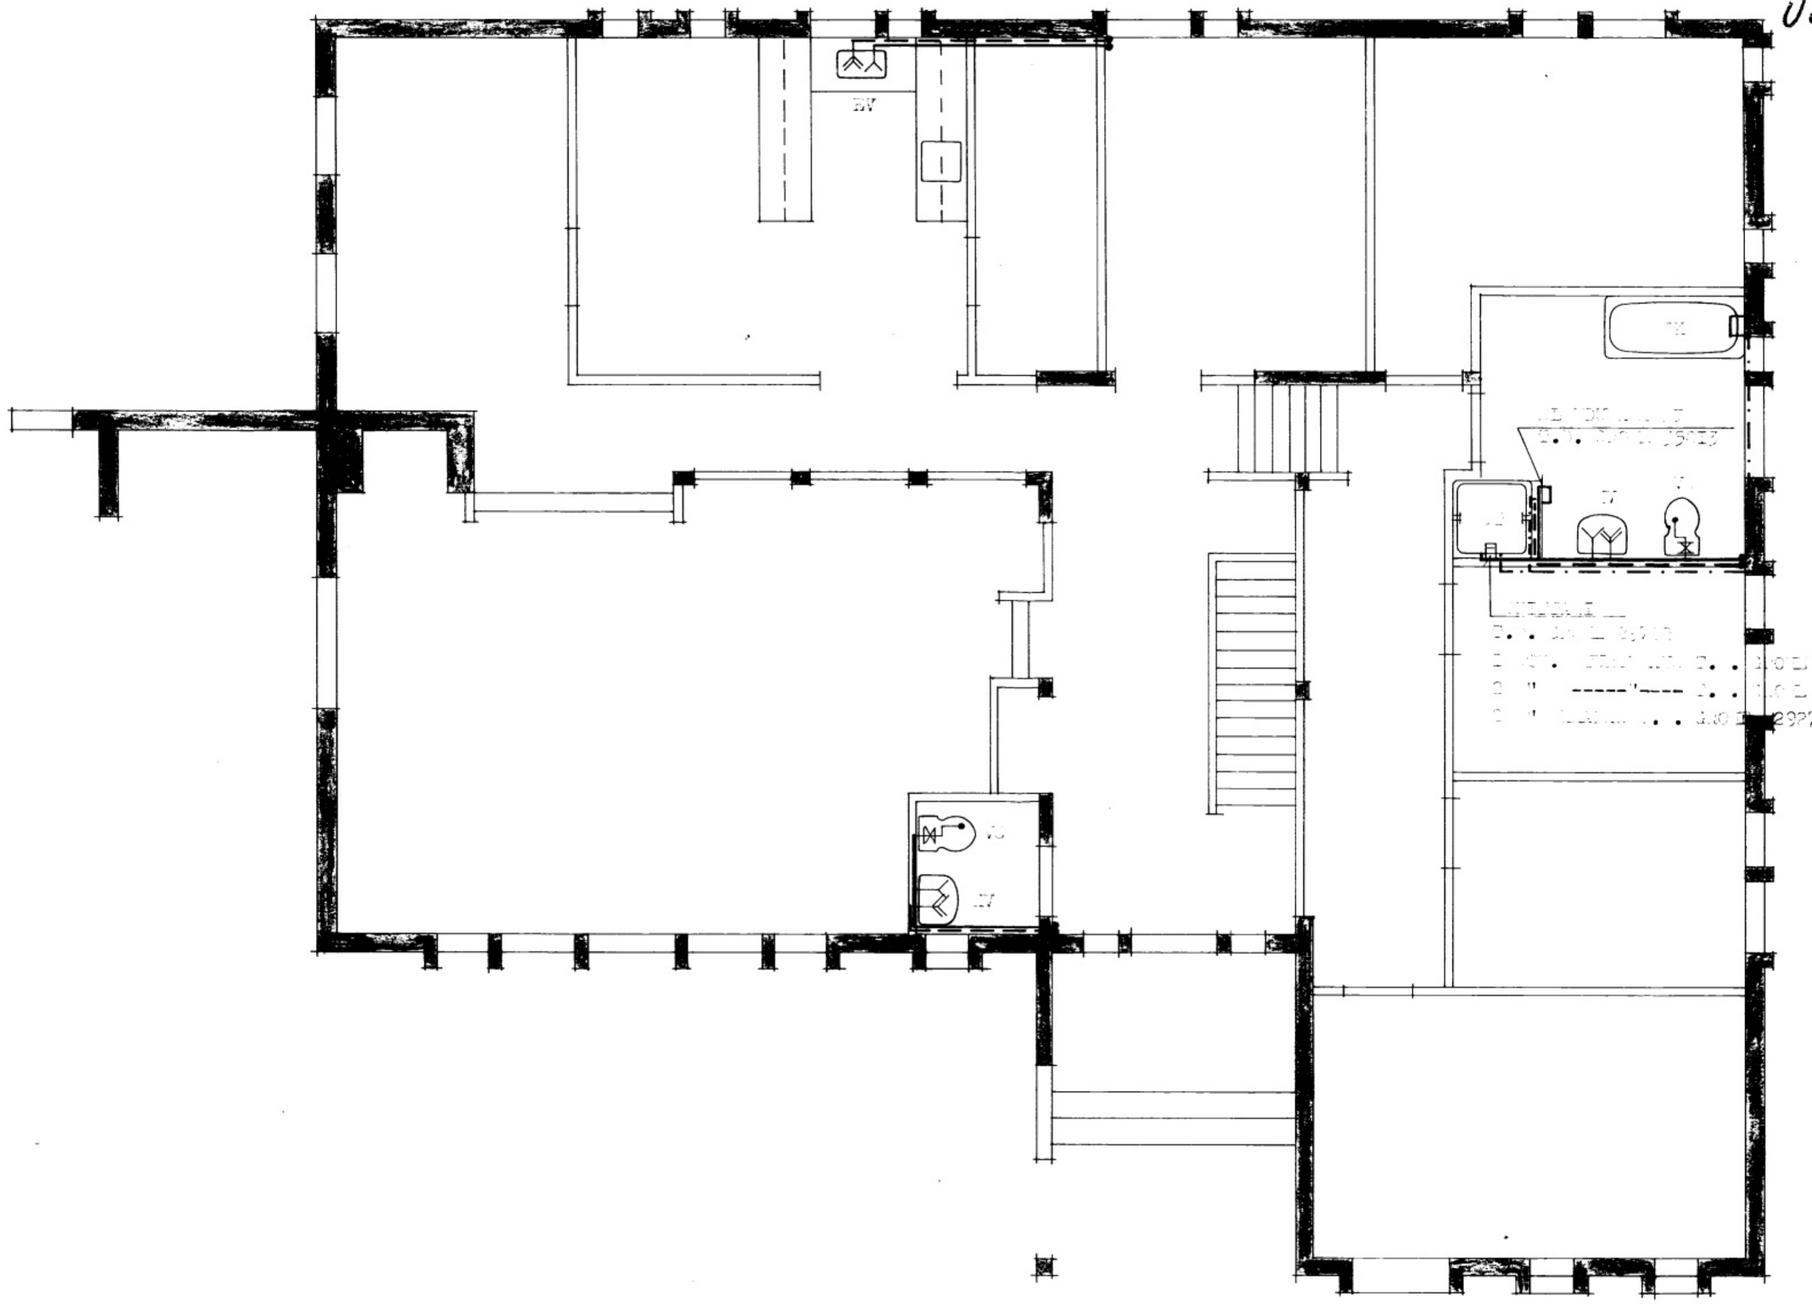

VERKEFNI	MÁL	DAGS.
TÚNGATA 7	TEIKN.	BR.
	REIKN.	VERK NR. 236
	SAMÞ.	TEIKN NR.
GUÐNI ÞÓRÐARSON	SKÚLATÚNI 6, 3 hæð.	SÍMI 14185