




NORÐURHLÍÐ

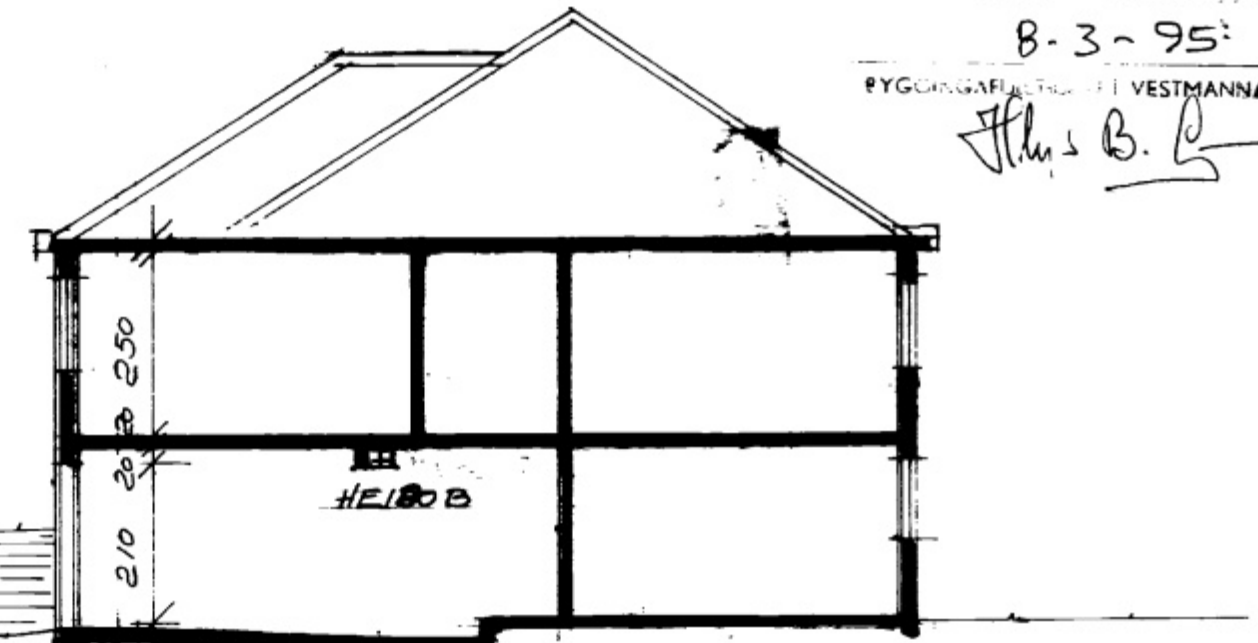

DVERSNIÐ 1:100




VESTURHLÍÐ




SÚÐURHLÍÐ




AUSTURHLÍÐ

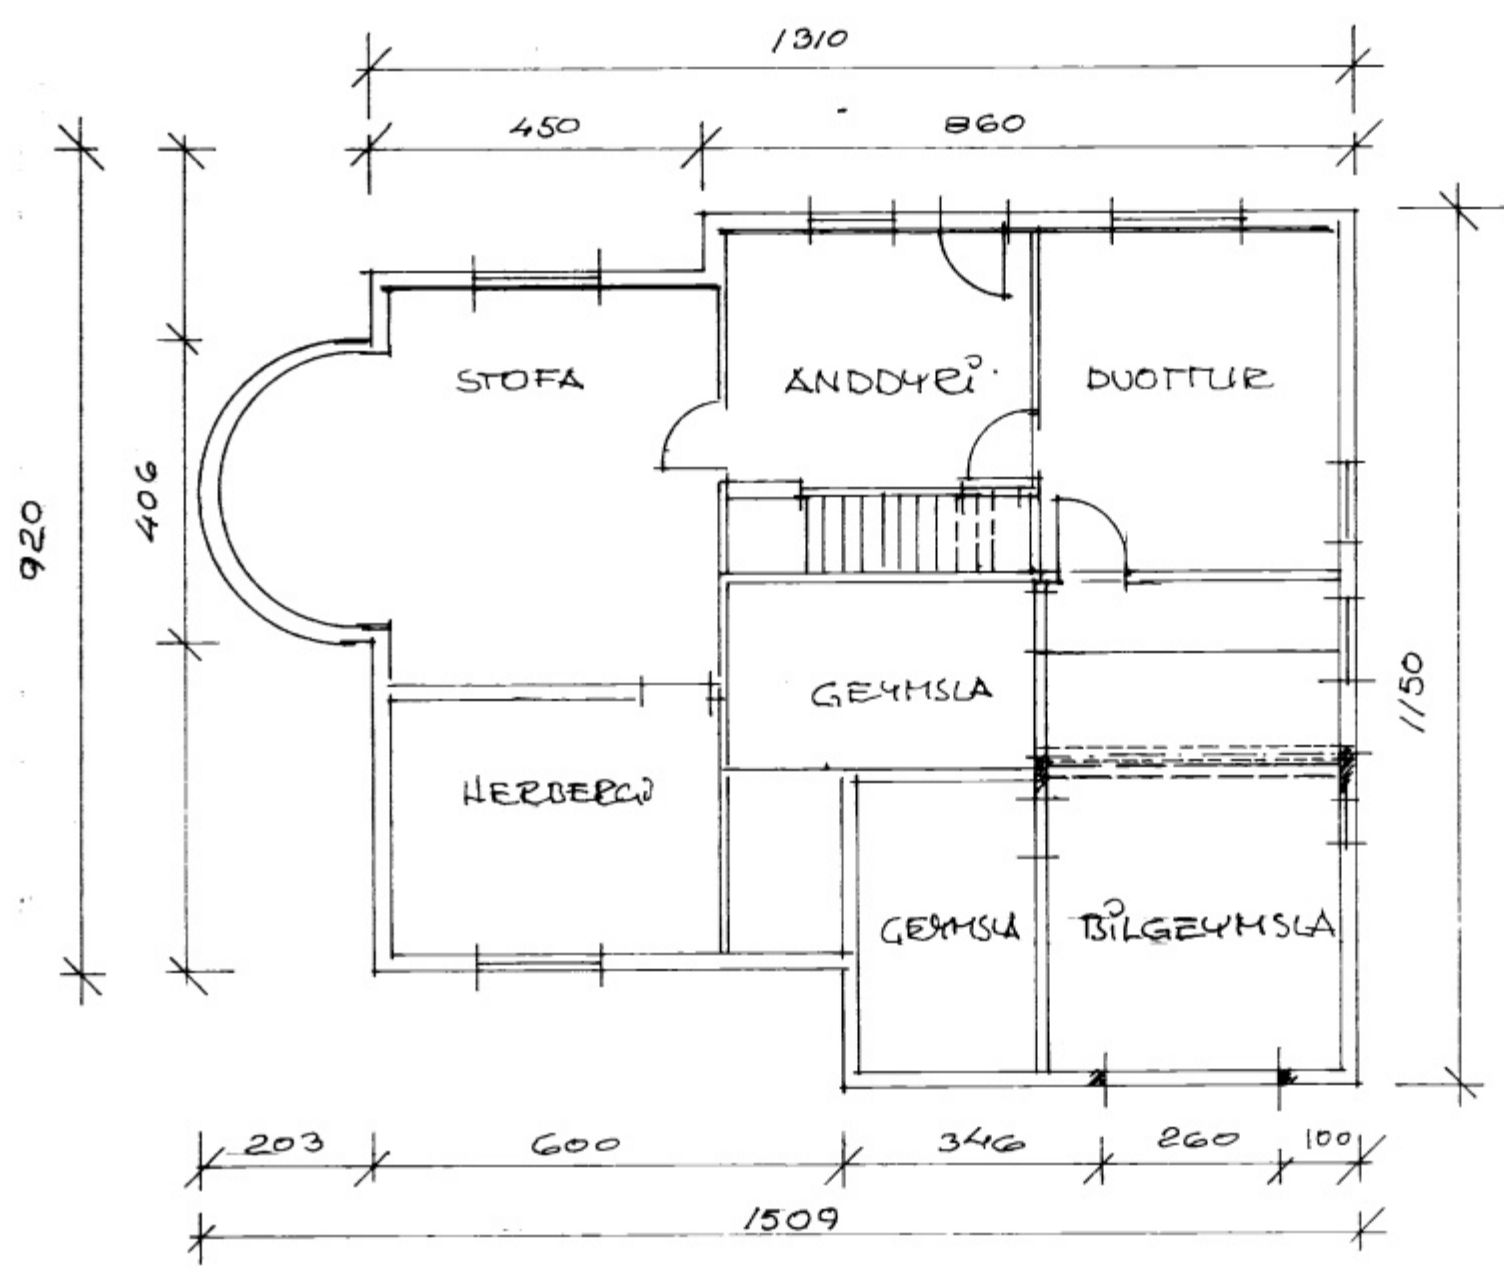

GRUNNMÝND KJALLARI 1:100

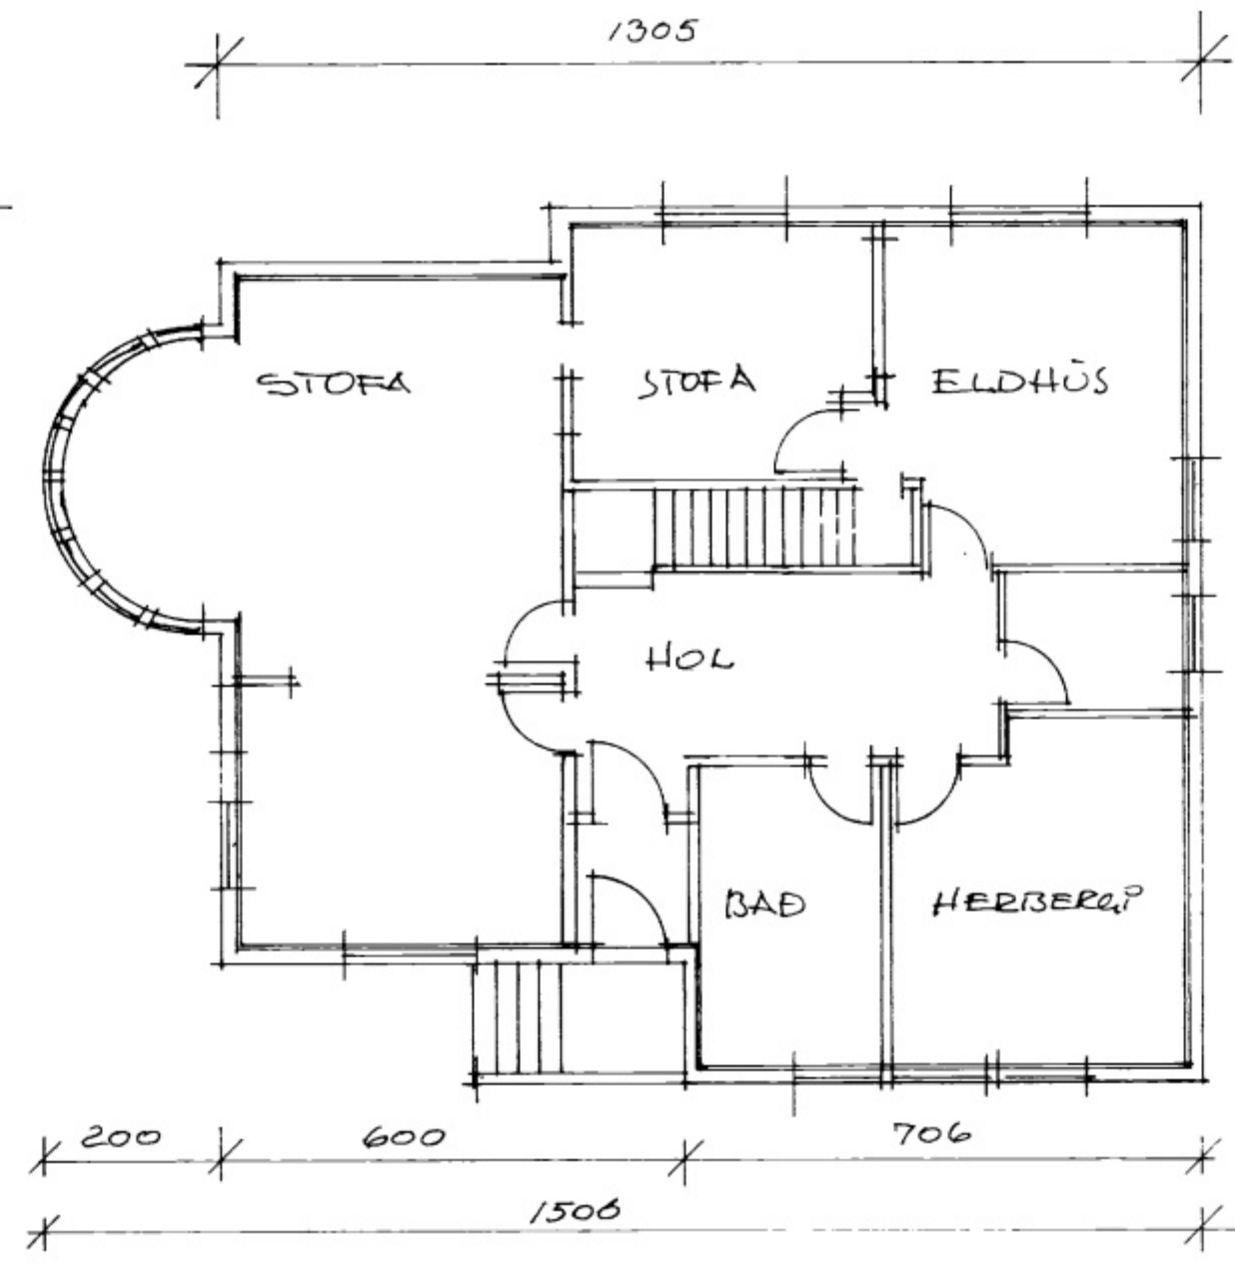

GRUNNMÝND 1. HÆÐ 1:100

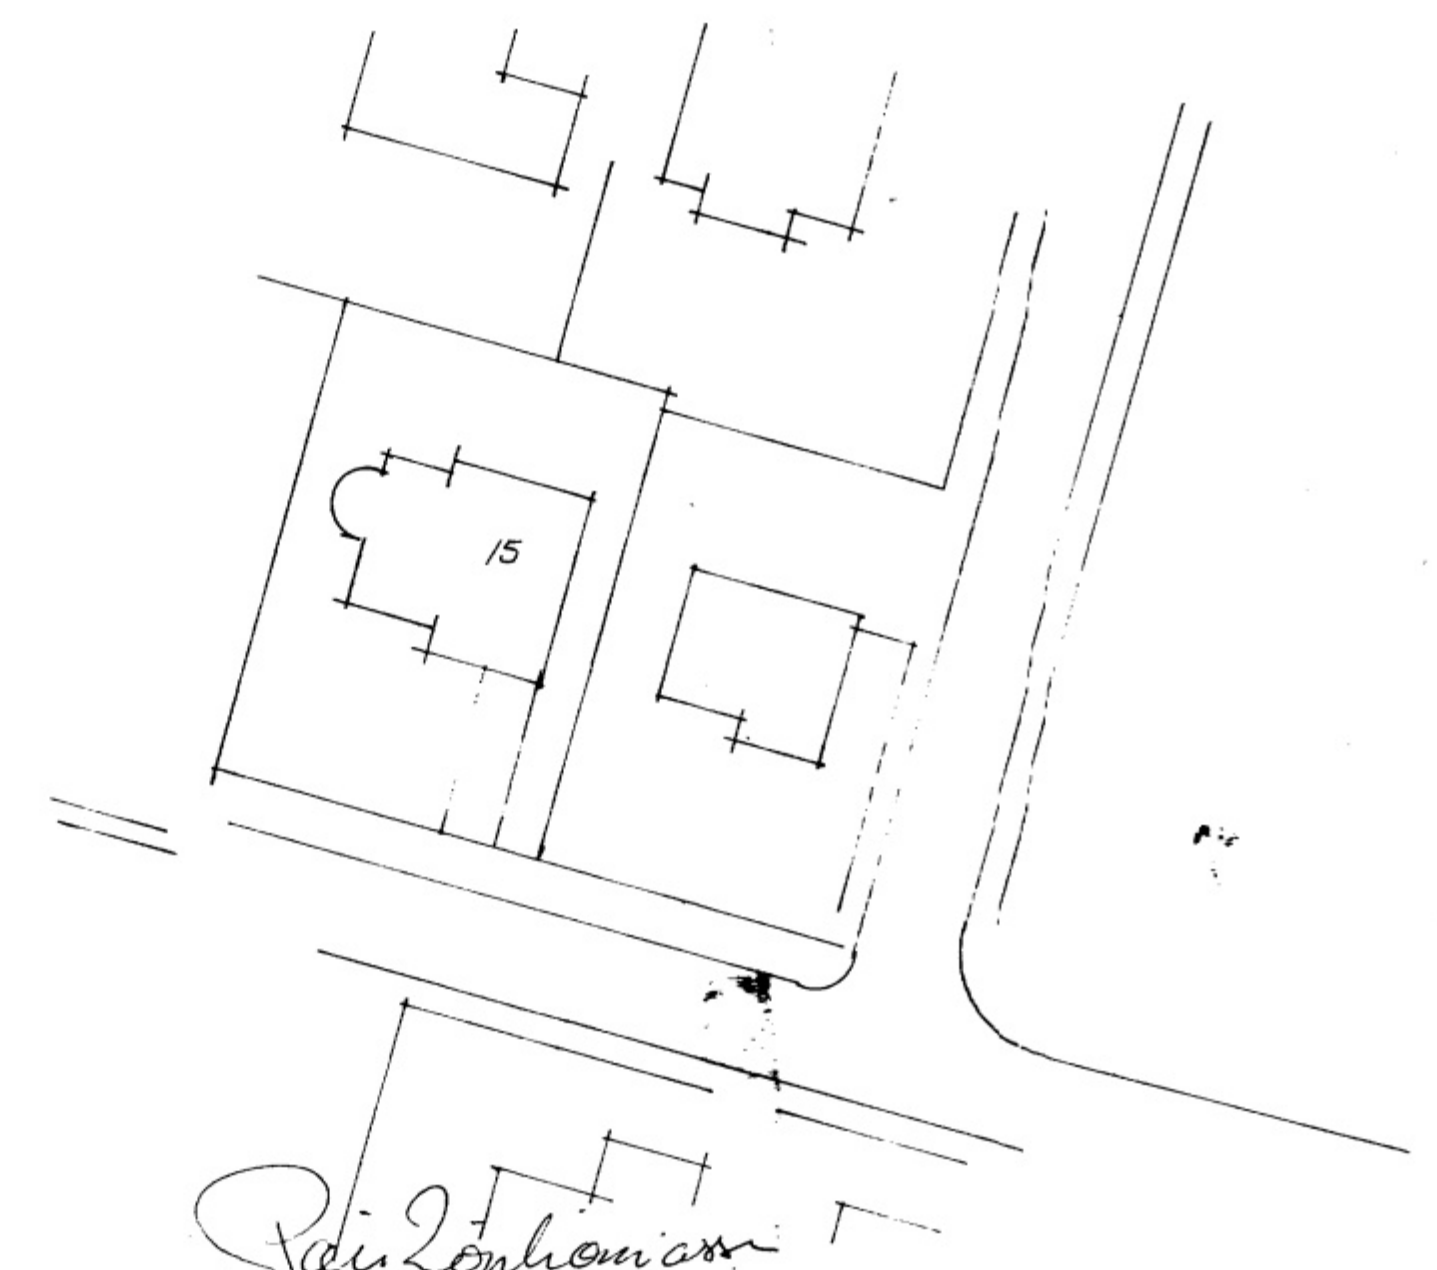

Páll Zentgraf
AFSTÖÐLÝND 1:500
TUNGATA 15 VESTMANNNAEYJUM - GRUNNMÝNDIR UTLIT SNIÐ
BÆYTING BILGEYMSLA Í KJALLARA FEB 1995 - TEIKN NR. 1.
PALL ZOPHONIÁSSON TEIKNIFRÆÐINGUR VESTMANNNAEYJUM