


223

DRÖMFRYKKT | BYGGINGANEFSBÚ

09.08.90

BYGGINGAFULLTRÖUNN | VESTMANNNAEYJUM

Jakob Þráttarson

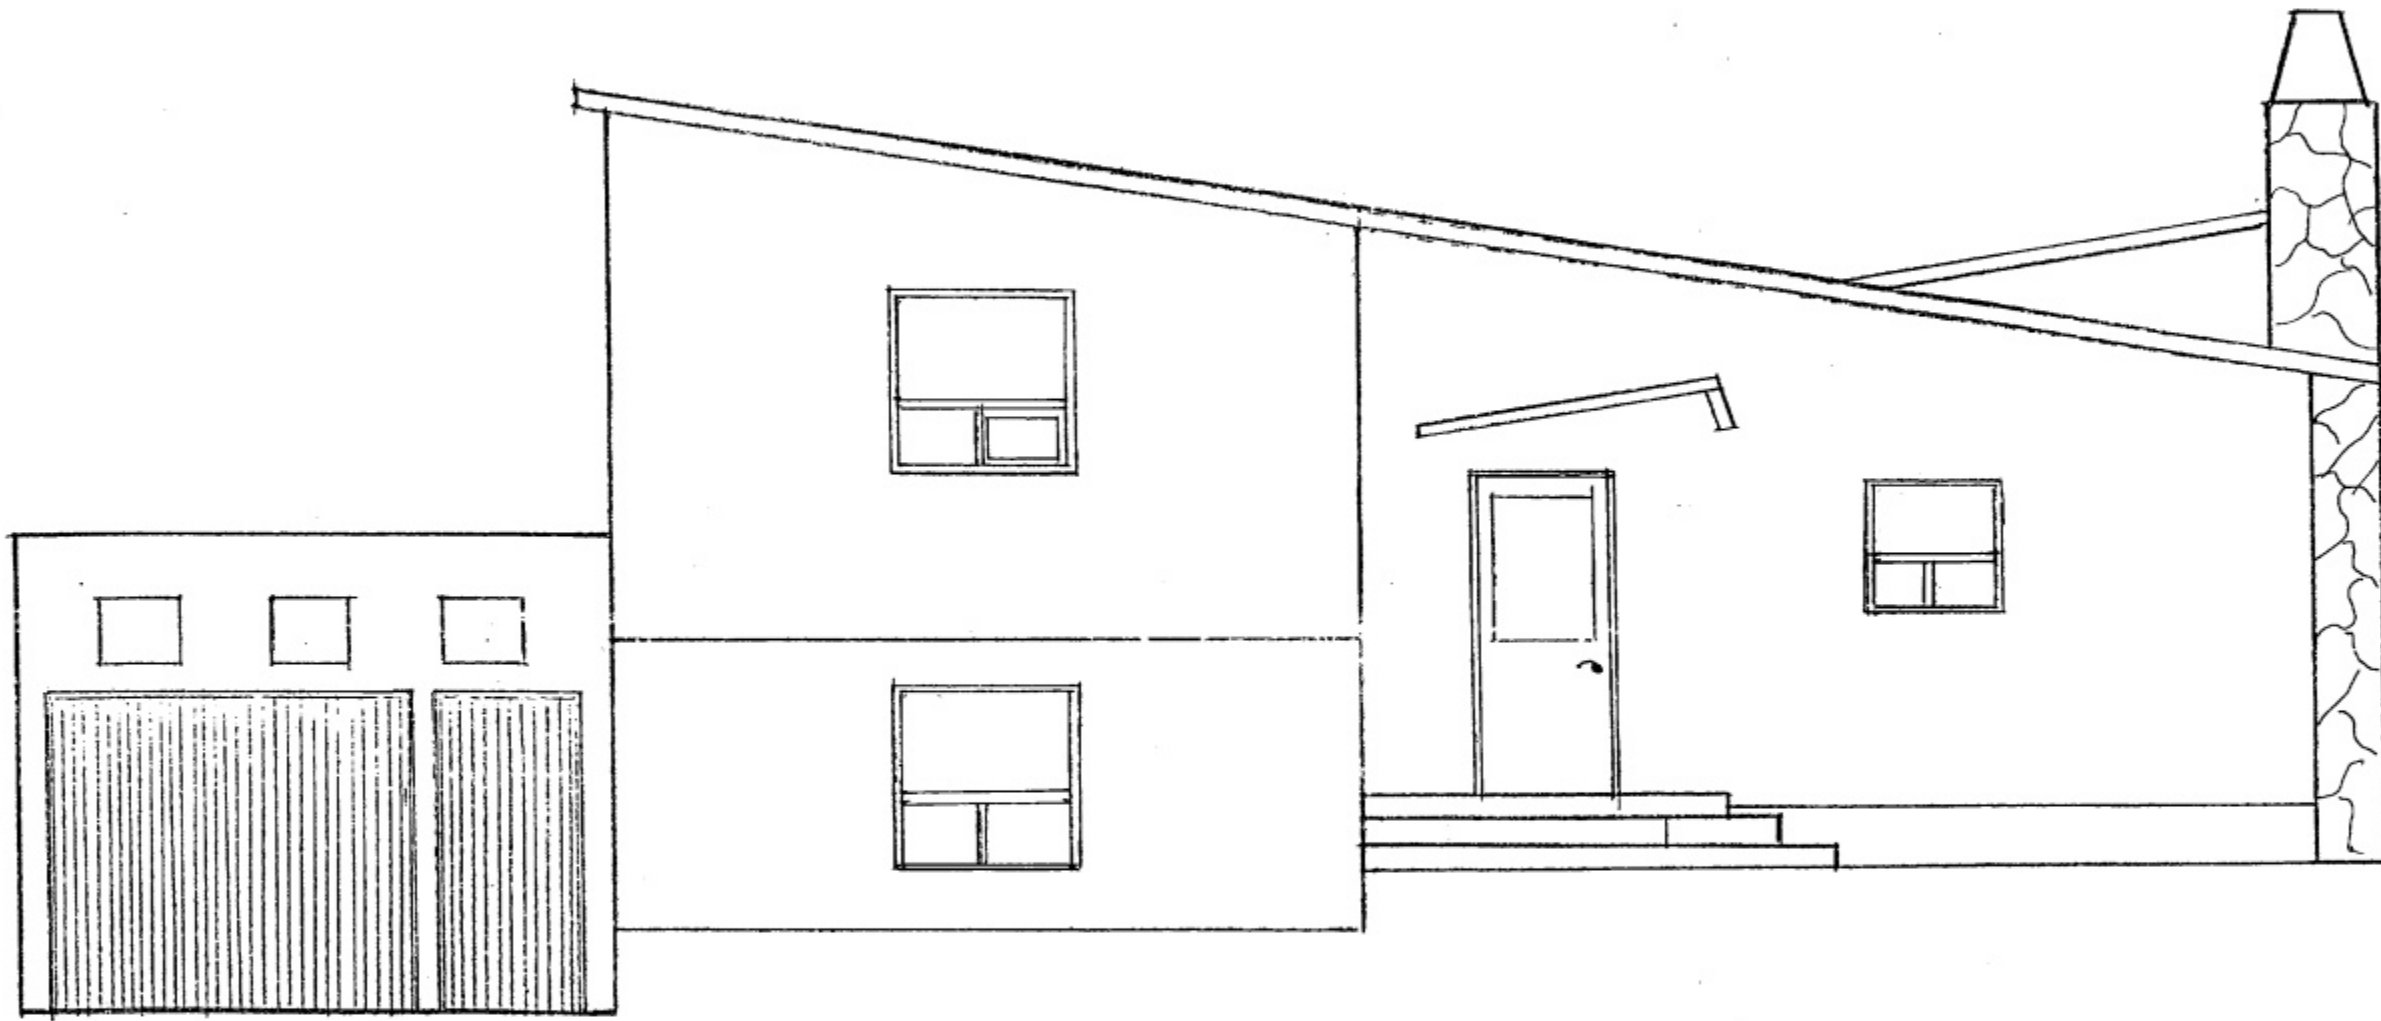

NORÐUR
MK 1:50

GLUGGAR	TÚNGATA 16
HANNAÐ EIRÍKUR	TEIKNING A