


667

SAMÞYKKT AF RÁÐGAFULLTRÚA

16 10 2001  
*Ólafur Þorsteinsson*  
BYGGINGARFULLTRÚA STAMNAEYJUM

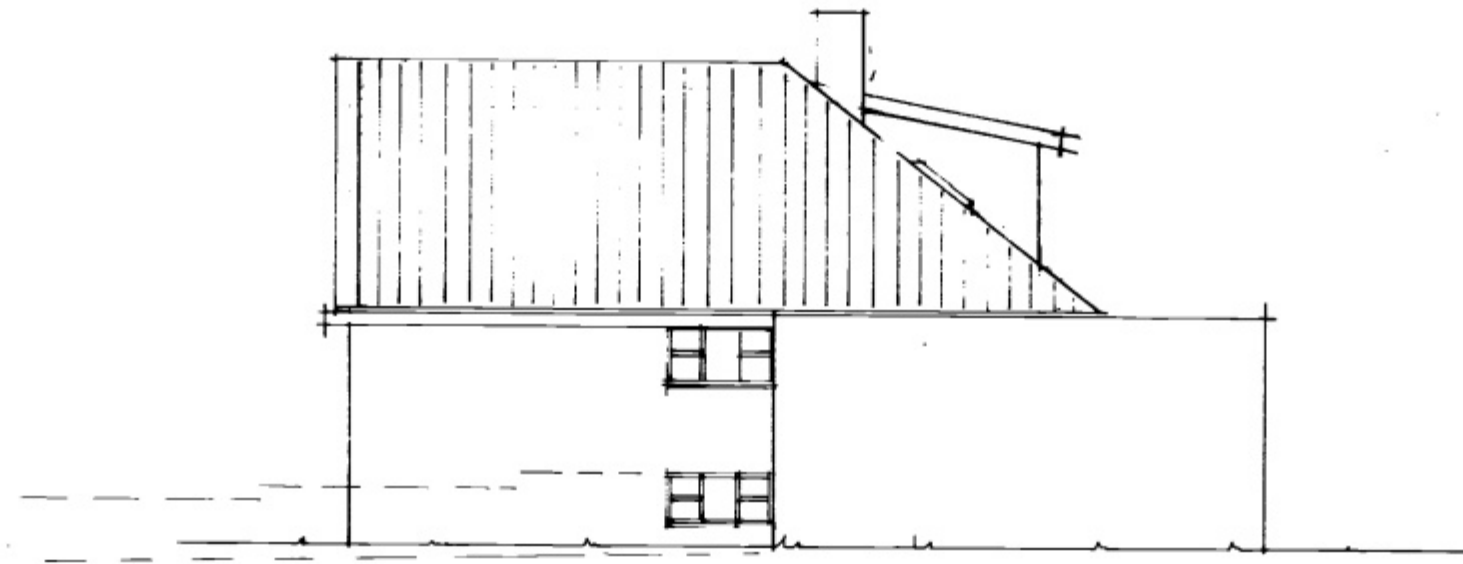

AUSTURHLÍÐ



NORÐURHLÍÐ



VESTURHLÍÐ



SÚÐURHLÍÐ

NR	DAGS	BREYTT
A	20.10.2001	
B	08.11.2002	ÞR. LÖGSR.
C		
D		
E		
F		
G		
H		

SKÝRINGAR

Blank area for project notes or specifications.

A: DREITING GLÓMMEFRI HÆÐ

**Teiknistofa ehf**  
Ráðgjafarverktæknistofa  
Kirkjavegi 23 TUNGATA 23 STAMNAEYJUM  
Tel: 481 3711 Fax: 481 3076  
http://www.teiknistofa.is netfang: p@teiknistofa.is

Verktali  
TUNGATA 23 STAMNAEYJUM  
STÆKKIÐ ÞAKI  
Verktali  
OTLIT

Daga	Ástand	Skilgreining	Málsvæði
Hári 01	PZ		1:100
Yfirskil	Telning		Breyting
Sambýti	PZ	1	

*Páll Þorsteinsson*