


Vesturhlid

Skali 1:20 MKU 1:20

(KJ)

20.5.83

skiptingu Jaller hofmann  
 Notastal stöðlu festingar  
 (Barr) stl festinga a pakavíð  
 sem er 2" x 4" c 50cm  
 Barðarverkki sem er 2" x 4"  
 festið i ~~hólfi~~ hólfi og  
 gólf með málbo (sem  
 6 mm með 60 cm  
 millibili.  
 Gler i meggjum  
 Akryl i þaki

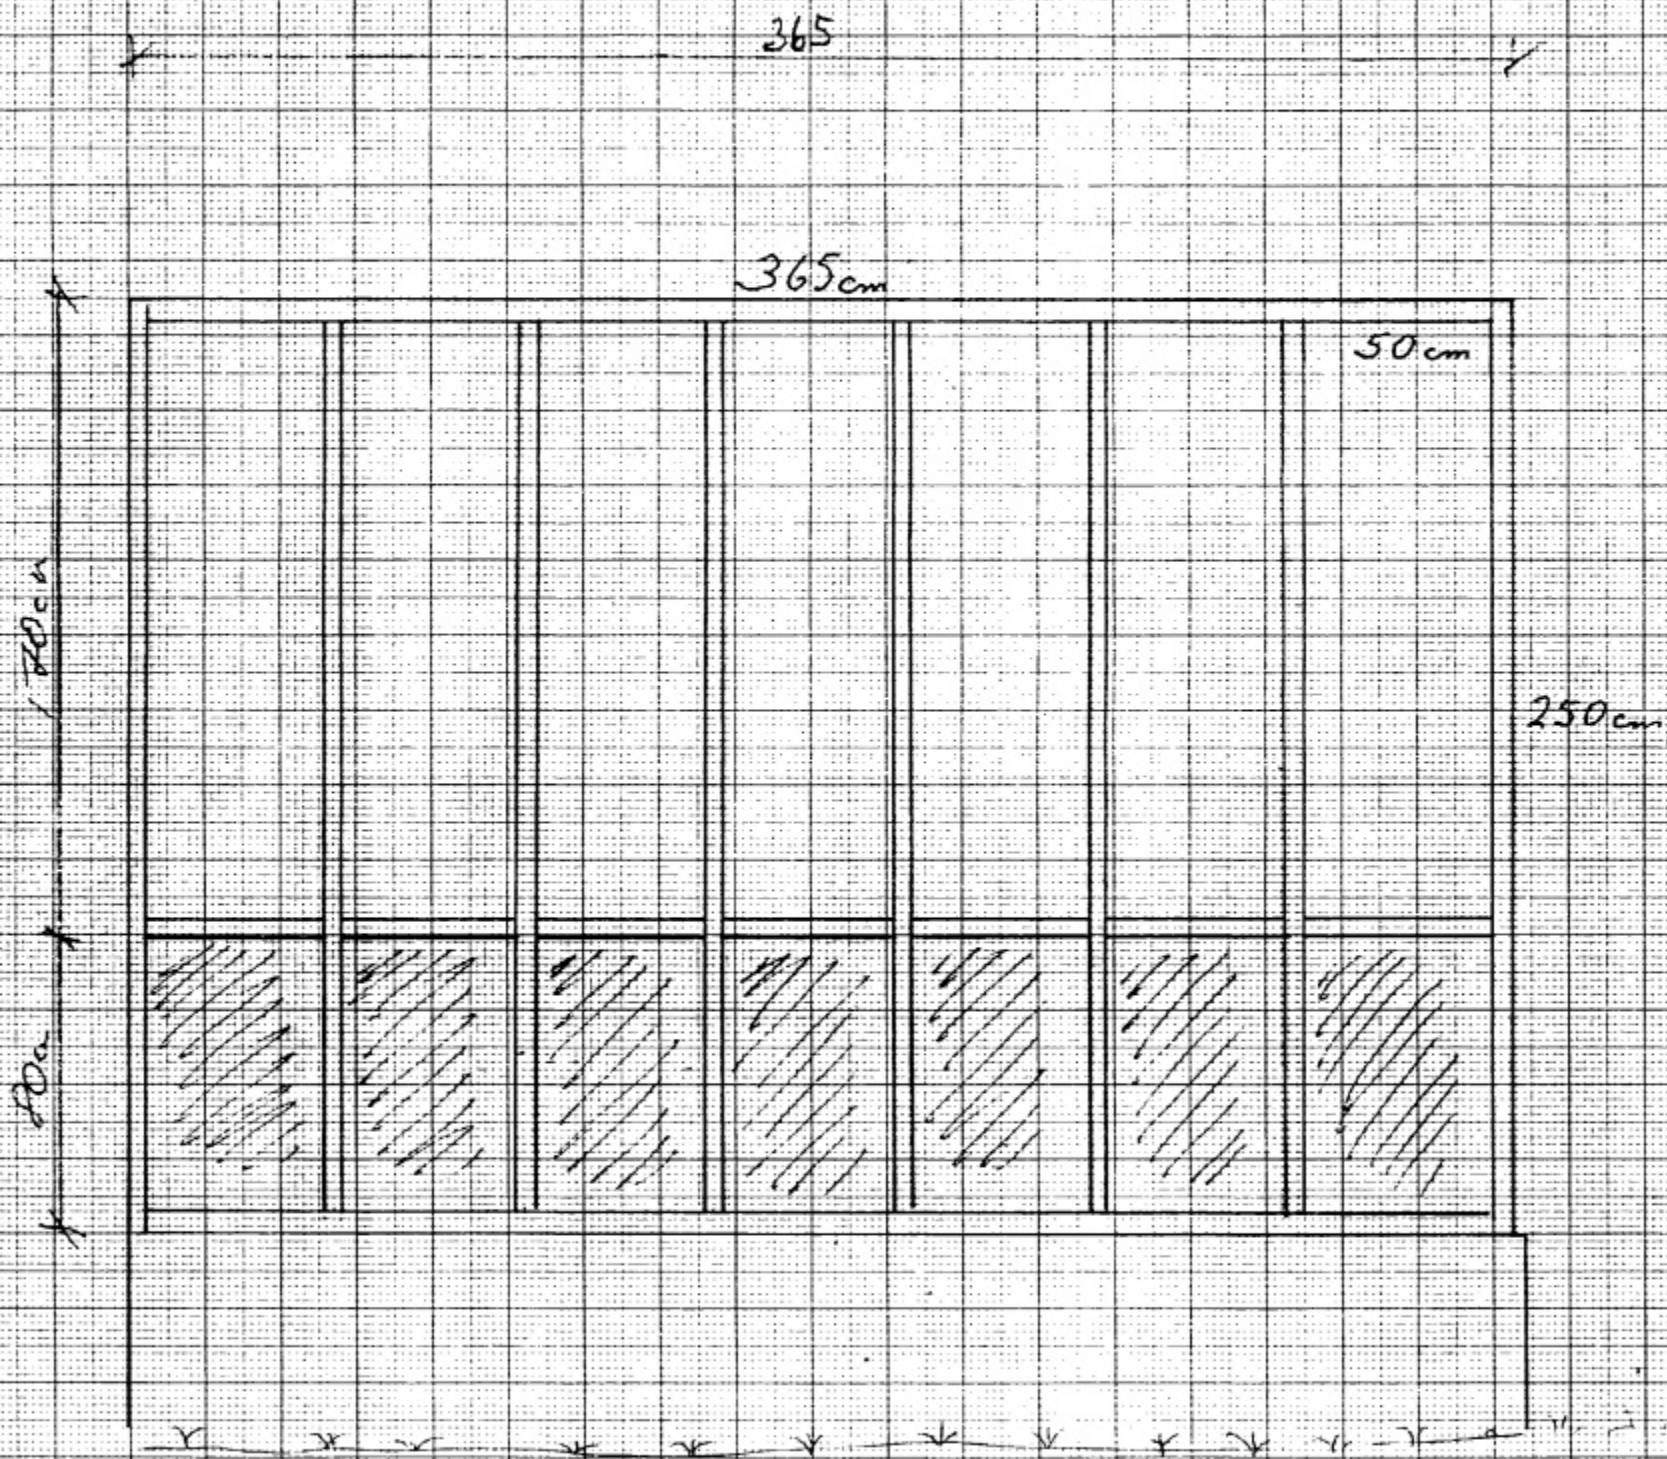

Stiglaugu Arnarson  
 Talsmafi  
 í málboði Tinsgöngu.  
 Keflavík 3  
 20.5.1983

MADE IN GERMANY

A 1/100 120 mm