Sudurhlid 4:150 ~~skali~~ MKV 1:20

6664

SAMPYKKT I BYGGINGANEFND

20-5-83

Vallar Kristjan

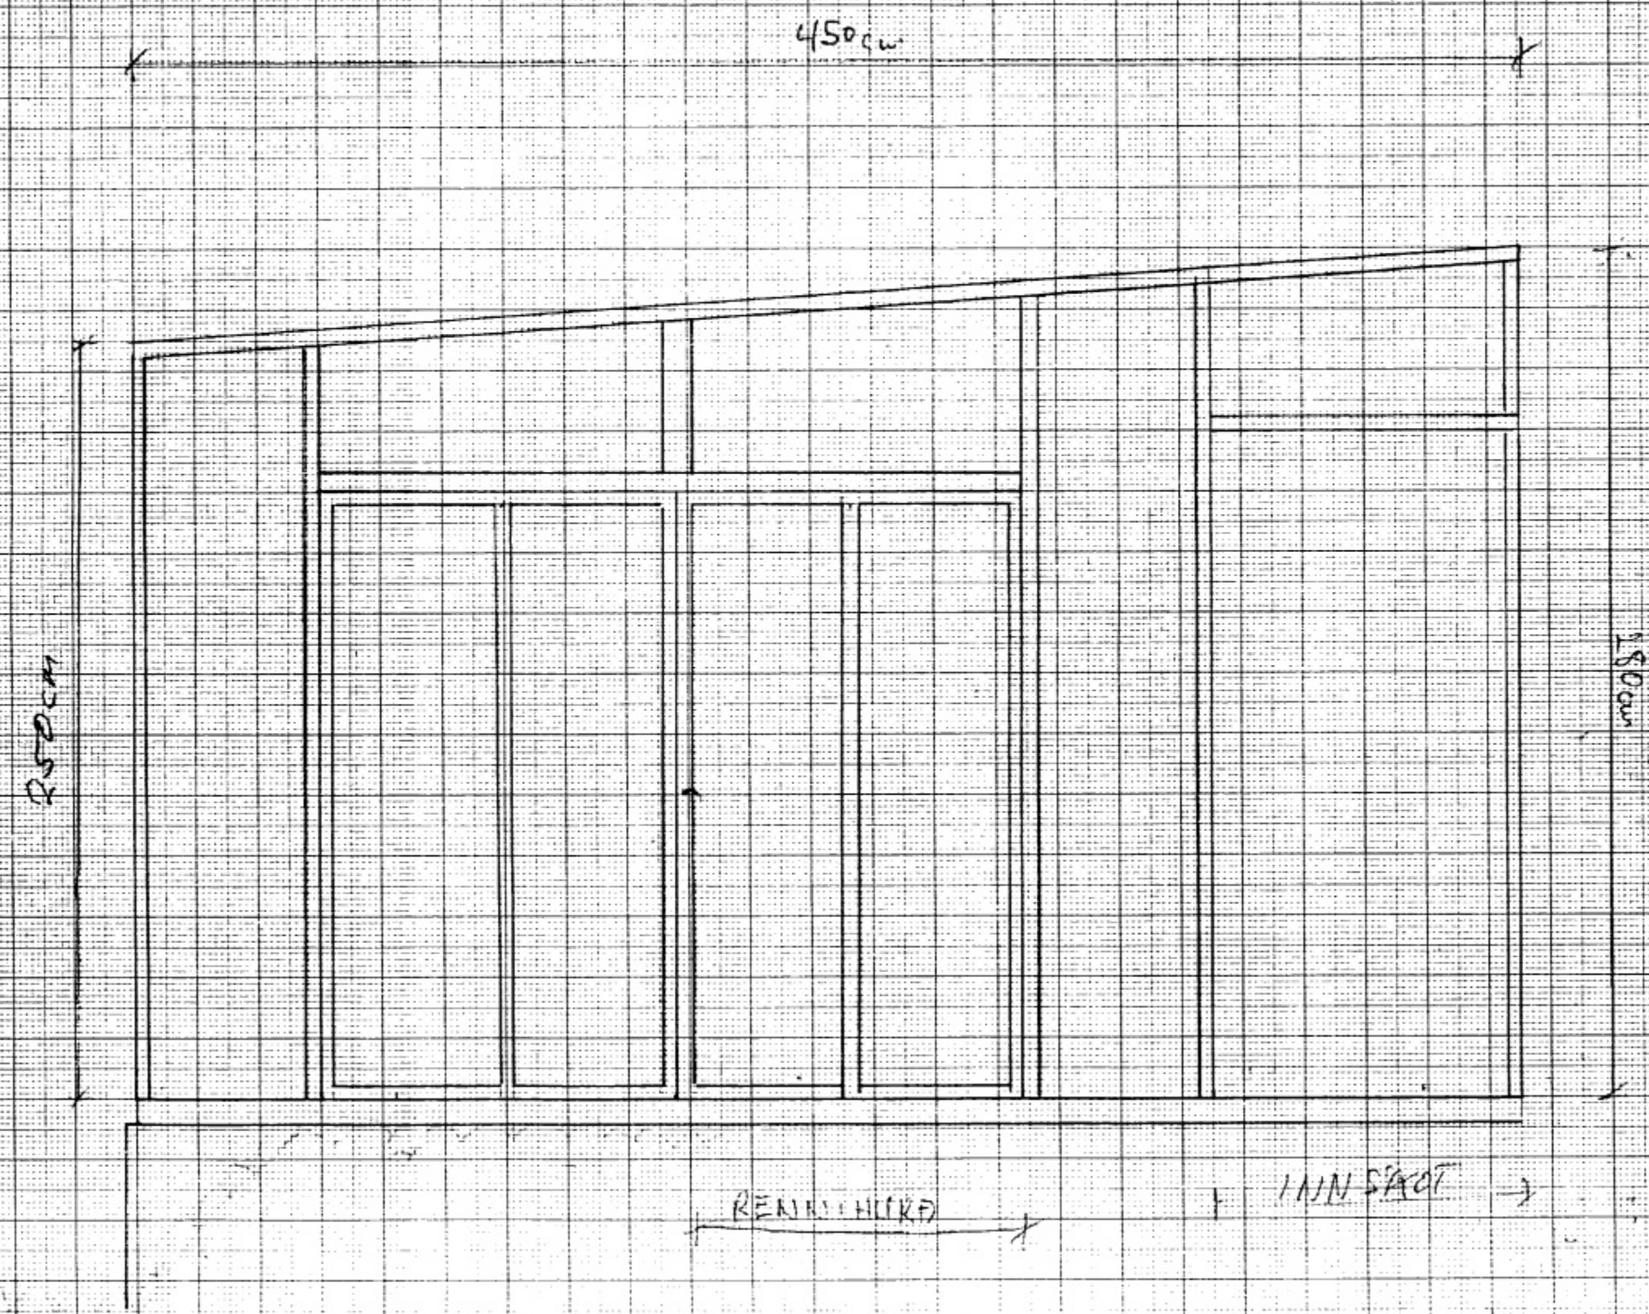

Sigtvaldur Hrnaisson
Tæknifr
Lokaad Hallgr Tryggvad
Sekn. 2 af 3
20.05.1983