
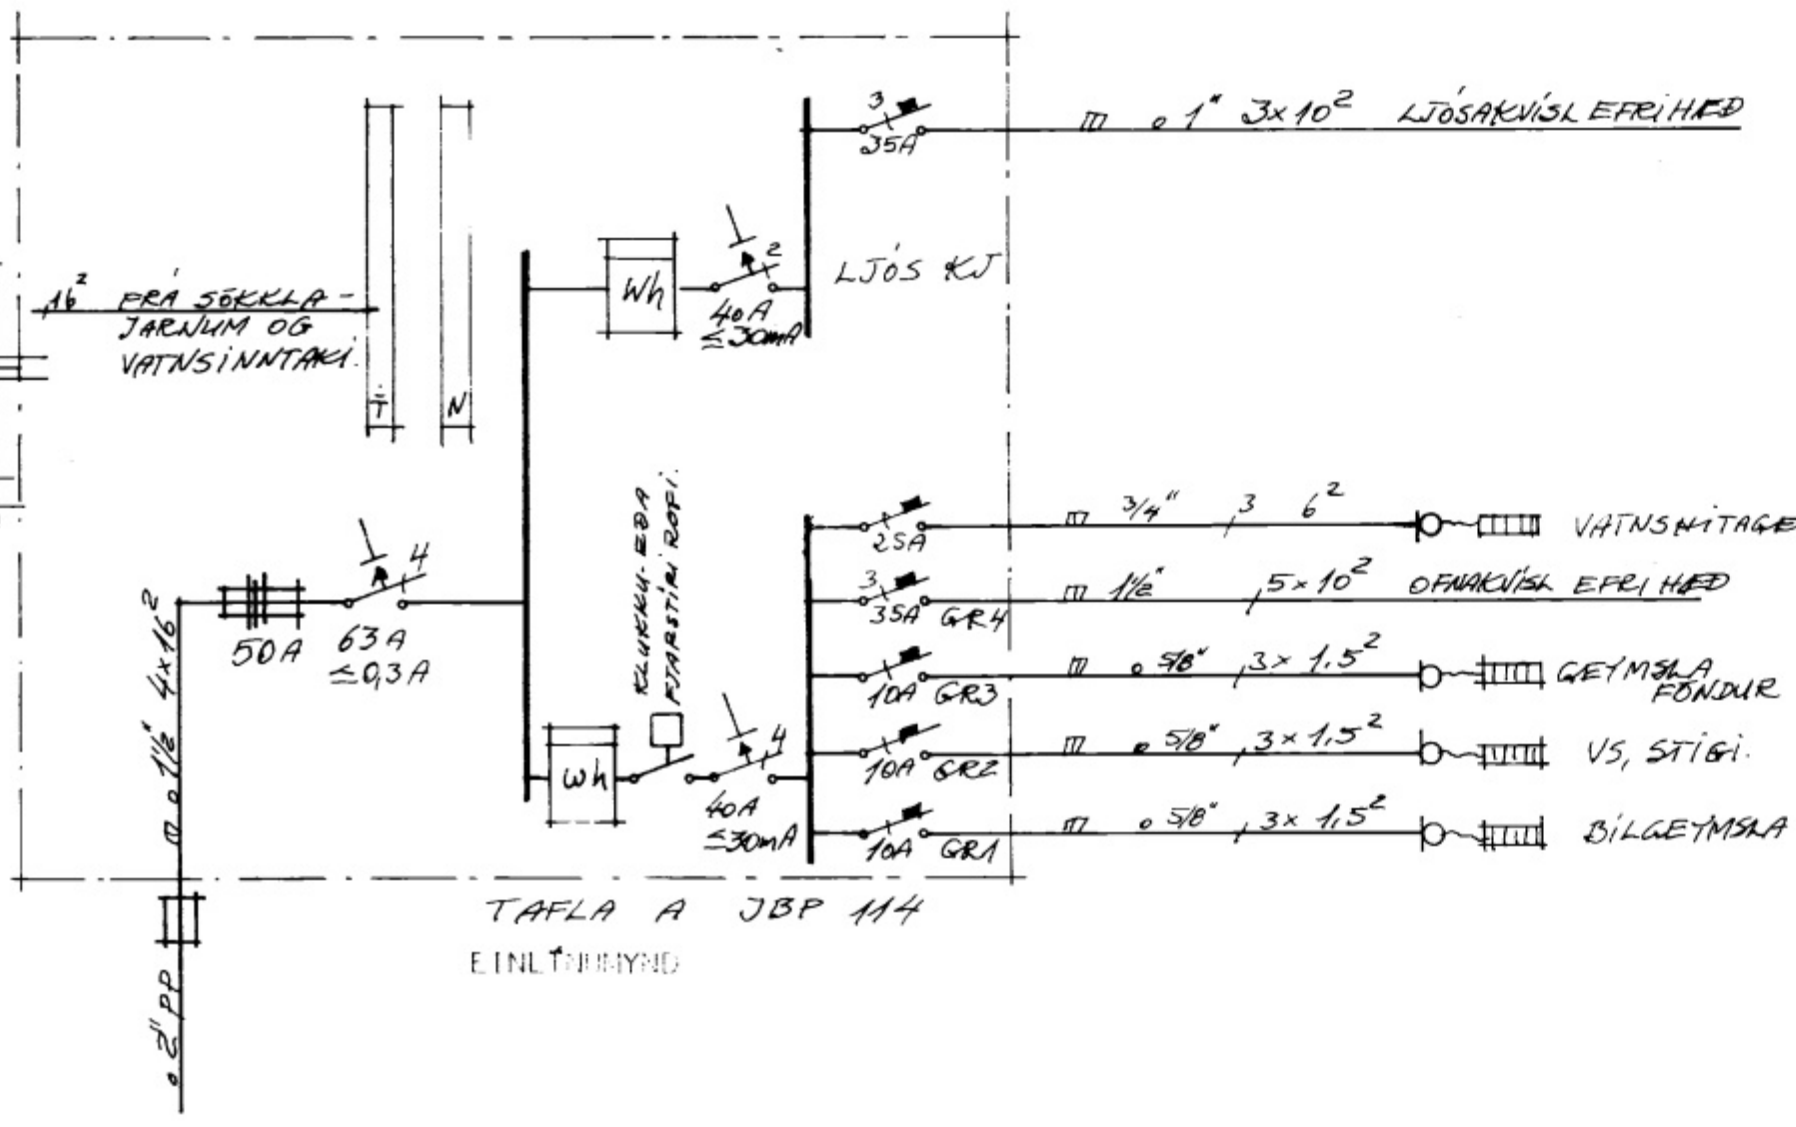


SNEIÐIRING 1:100

GRUNNMYND NEDRI HÆÐAR 1:50

SKÝRI TAF  
 HÆÐ TENGIDÓSA FYRIR DENA 15 CM. FRÁ GÓLF  
 PÍPUR RÉU 5/8" OG VÍR 2 X 1,5<sup>2</sup>  
 HÆÐ UNDIR TÖFLU A 130 CM.  
 HÆÐ UNDIR TÖFLU B 150 CM.

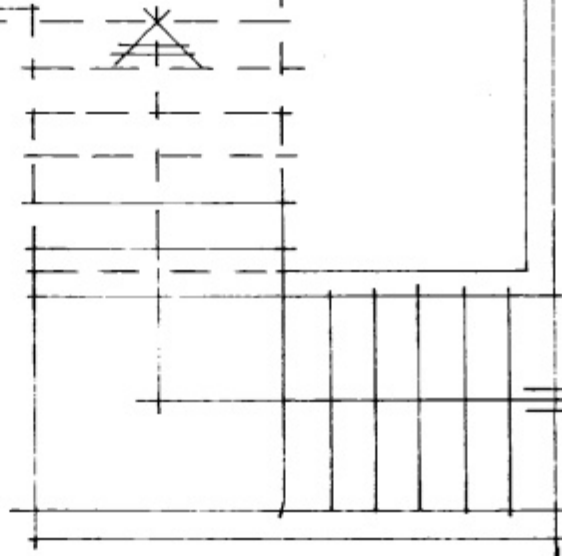

TAFLA A JBP 114  
 EINHLEIÐING

HÚSNÆÐISMÁLASTOFN RÍKISINS	
RAFLÖGHI RAFHITUNAP NEDRI HÆÐ	SÉRTEIKNING
GRUNNMYND 1:50	VERK NR:
SNEIÐIRING 1:100	2050
EINLEIÐING	BLAD 2 AF 3
	JÚNI 1973

Stjórn: Sigurðsson FTÍ.