


Siguldi 87

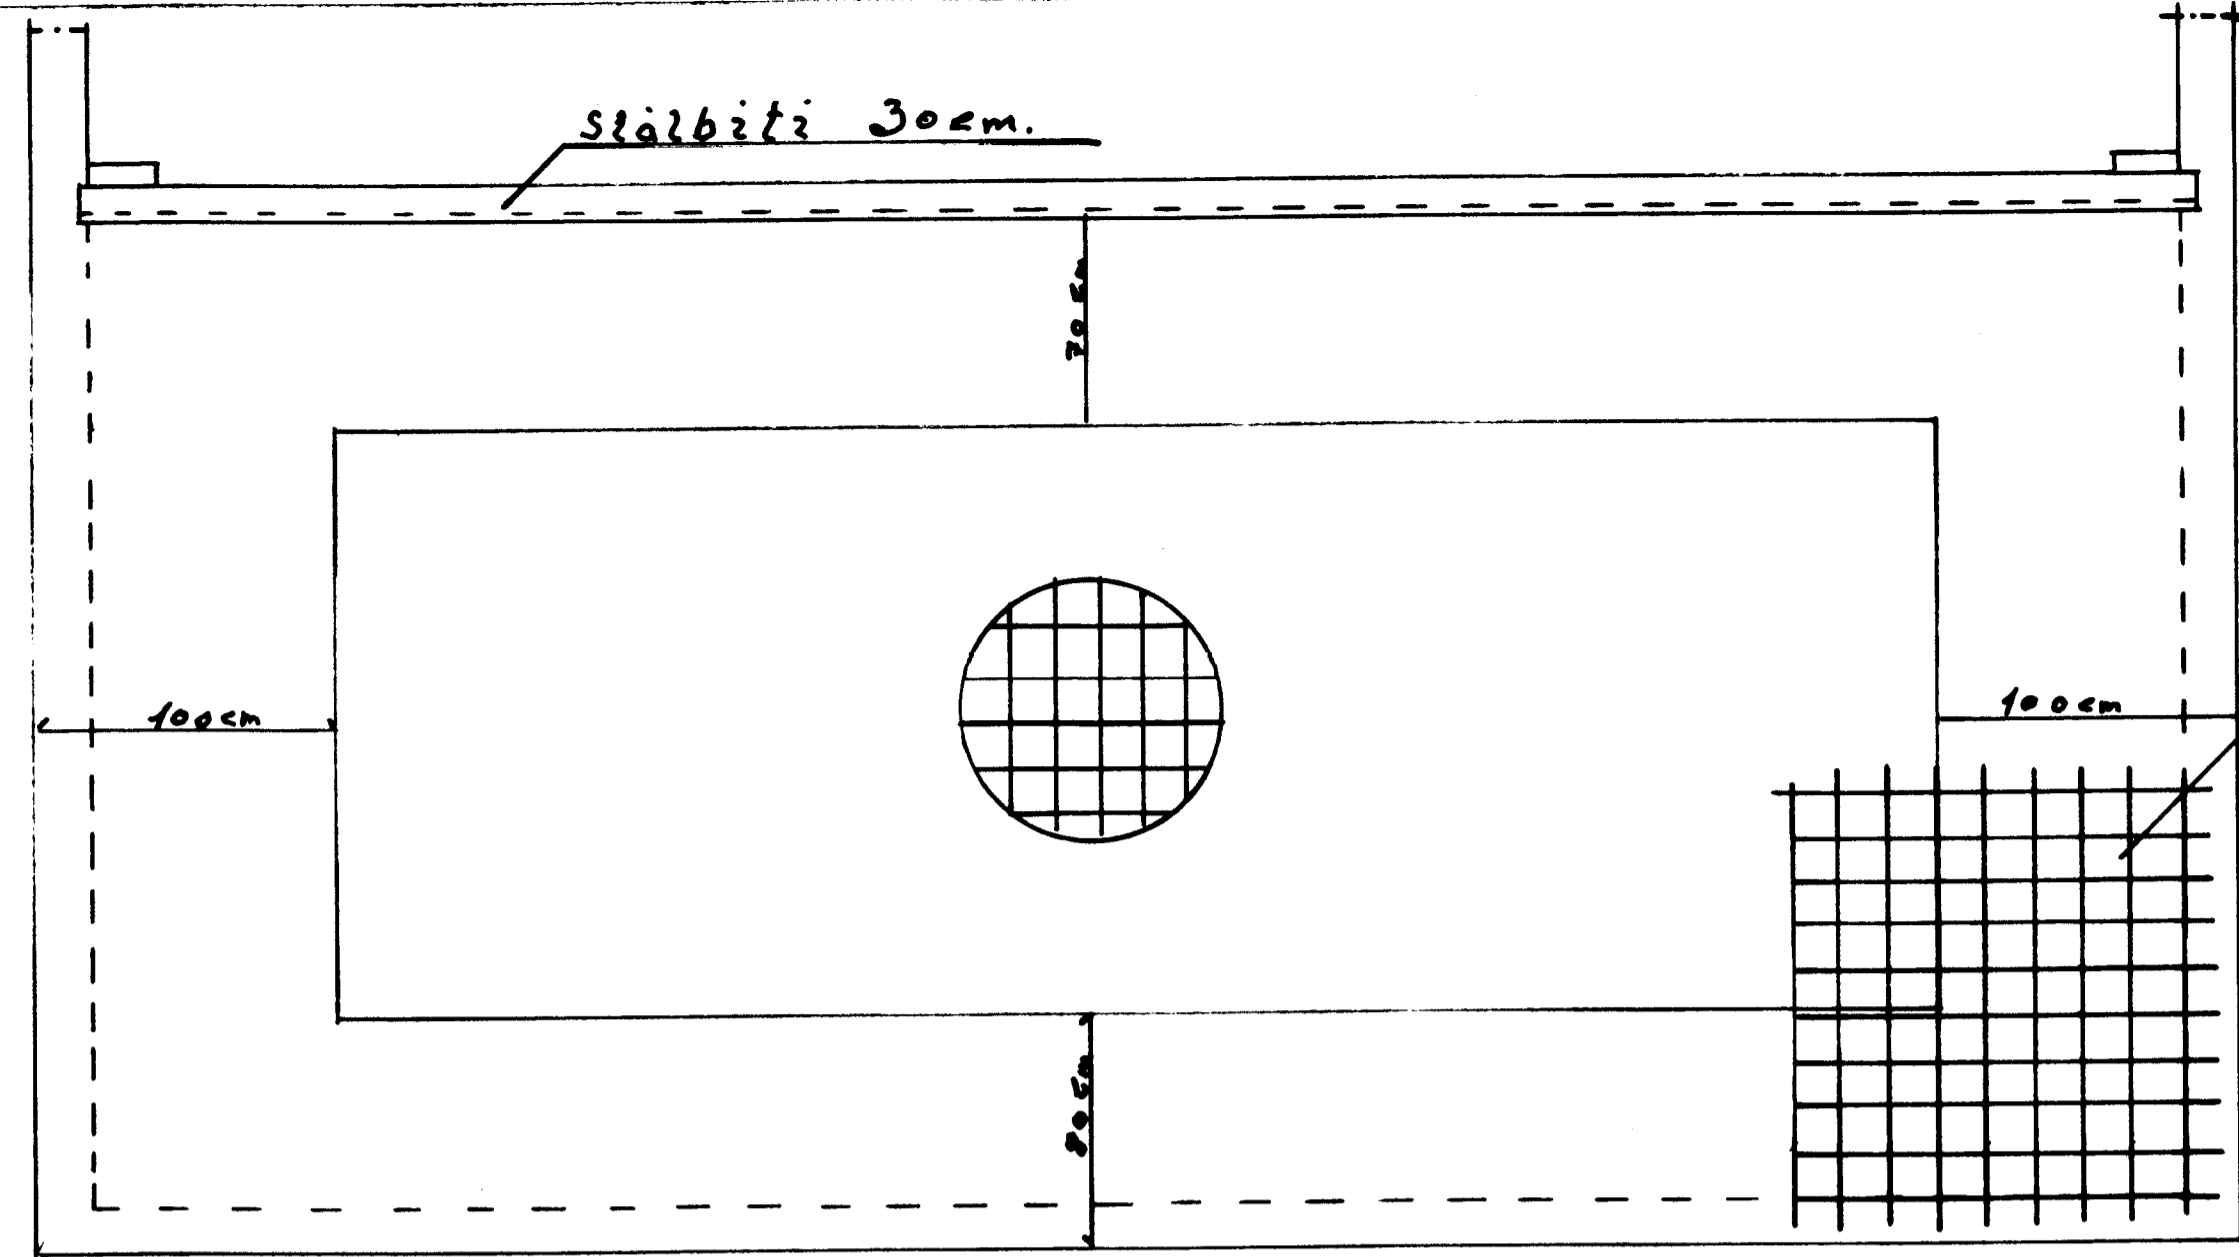


Jöllhorn komi
Grindur 150x150 cm
með 15x25 cm möskvum (K-10)
í efri brun plötu.

Bárujarn
þakpappi
25x150 fura
(e-e-60) 45x200 mm Sperrum.
300 mm þakull. öplötu.
Punktalína efri brun stálbita
steipt loftplata 20cm þykkt

Stálbiti 30cm
Járn söðin föst
við stálbita

30 mm loftlugar-
rör í hverri sperru

2-12mm krossviðslaskar á hverja sperru
negldir með 10stk 60mm sam.

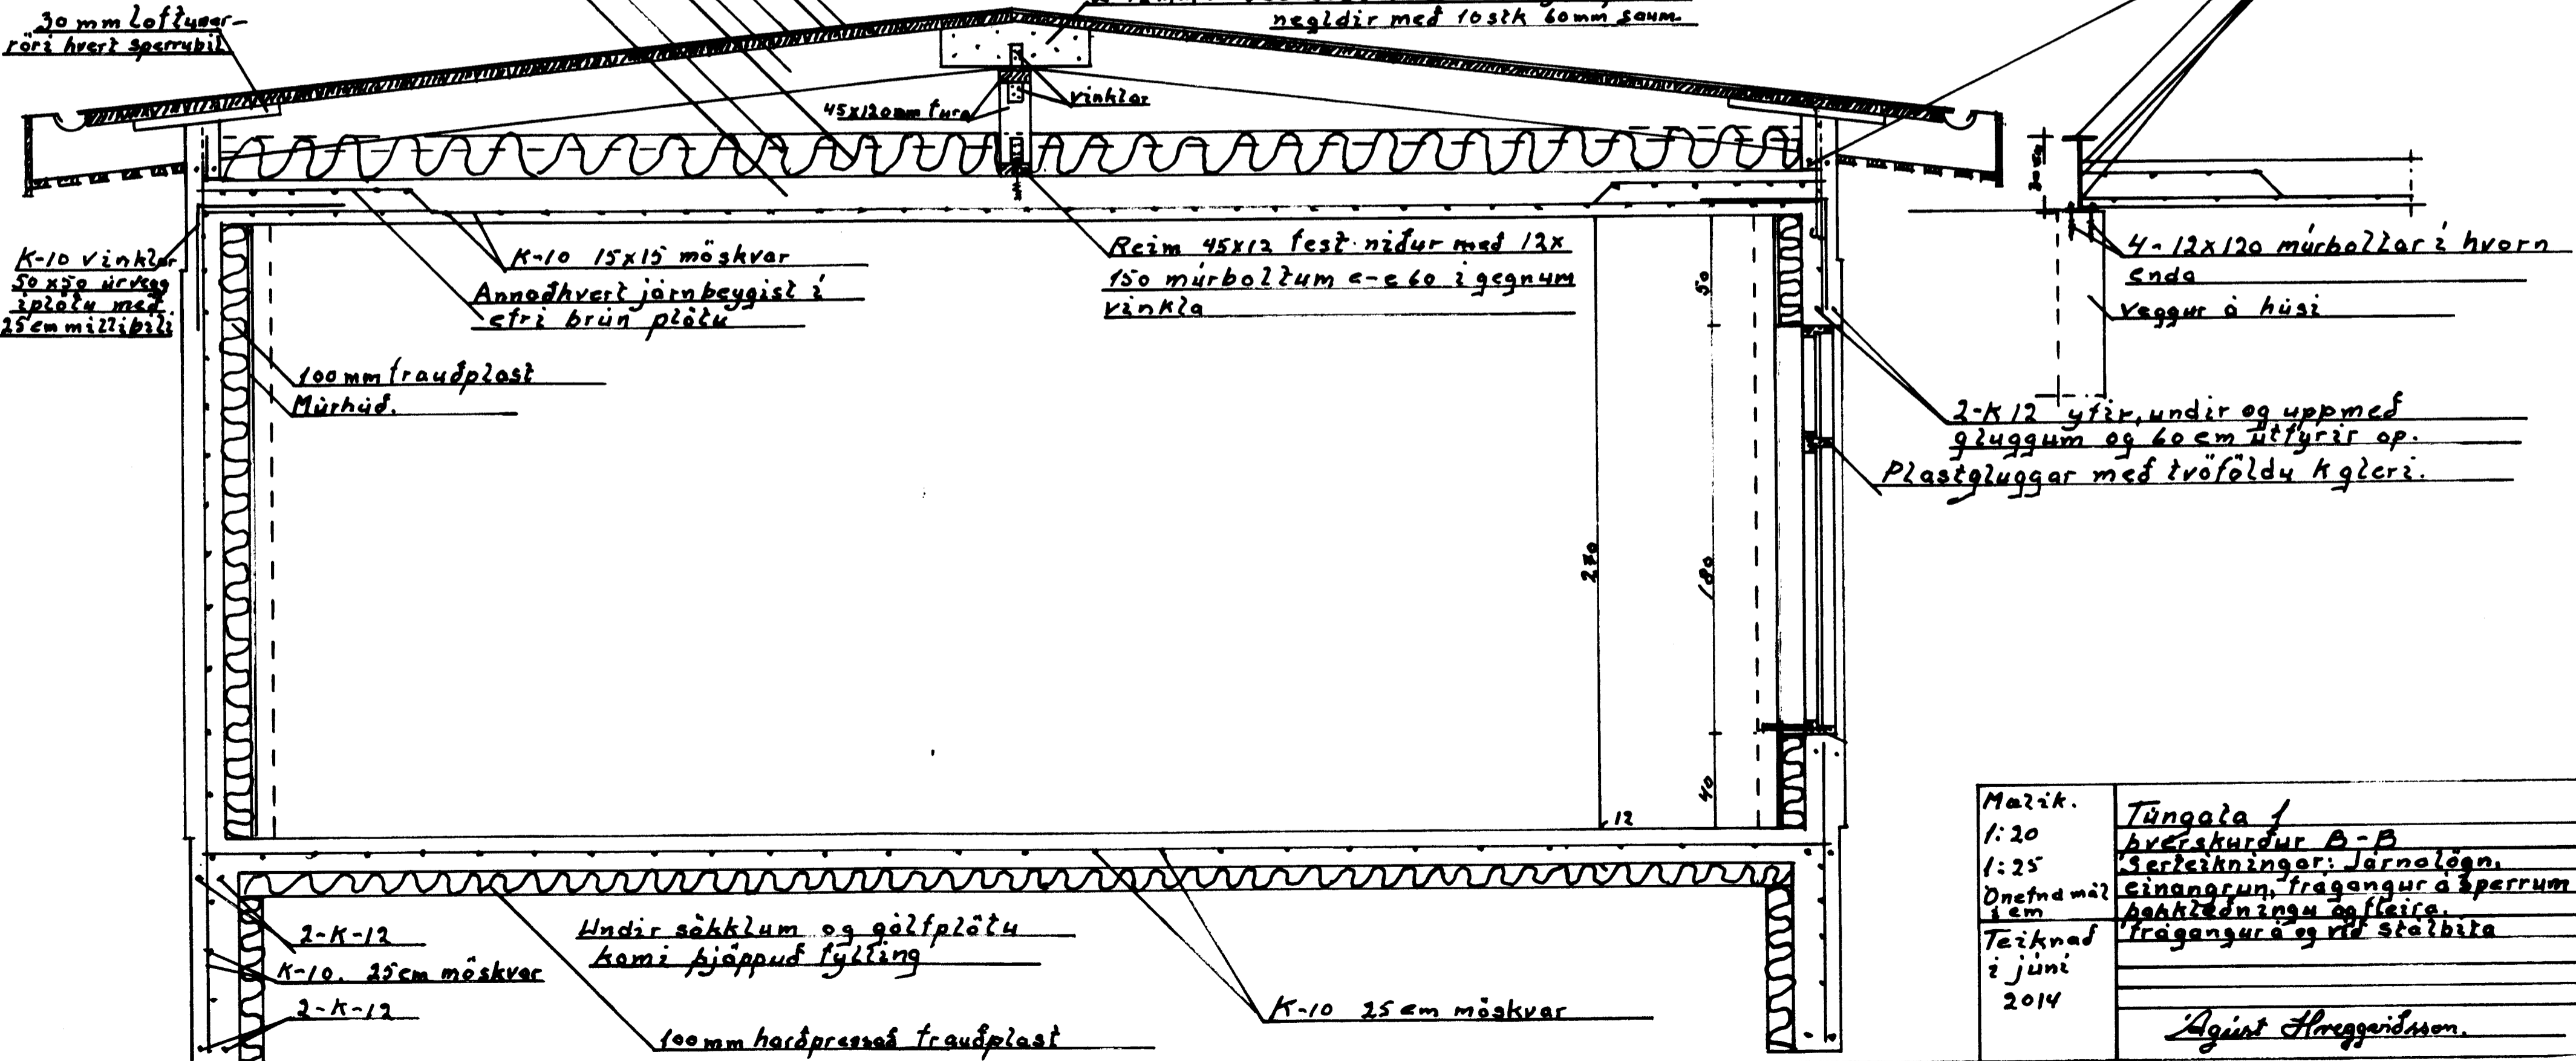

K-10 vinklar
50 x 50 úr
plötu með
25cm miðlíð

K-10 15x15 möskvar
Annæð hvert jarnþeggist í
efri brun plötu

Reim 45x12 fest. niður með 12x
150 múrbolzum e-e 60 í gegnum
vinkla

4-12x120 múrbollar í hvorn
enda
Veggur á húsi

2-K12 yfir, undir og upp með
gluggum og 60 cm útfyrir op.
Plastgluggar með tvöföldu kgleri.

100mm frauðplast
Múrhúð.

2-K-12
K-10. 25cm möskvar
2-K-12

Undir sökklum og gælfplötu
komi þjappud fylling

100mm harðpressað frauðplast

K-10 25cm möskvar

Matik.	Tungala 1
1:20	Þverskurður A-B
1:25	Serleikningar: Jarnlagn.
Dætna mál	Einangrun, fragangur á sperrum
1cm	þaklagn og fleira.
Teiknad	fragangur og við stálbita
í júní	
2014	
	<i>Agúst Hreggisdóttir</i>