



30 JUN 2003  
*John J. Jensen*  
 BYGGINGARFULLTRUINN Í VESTMANNAEYJUM

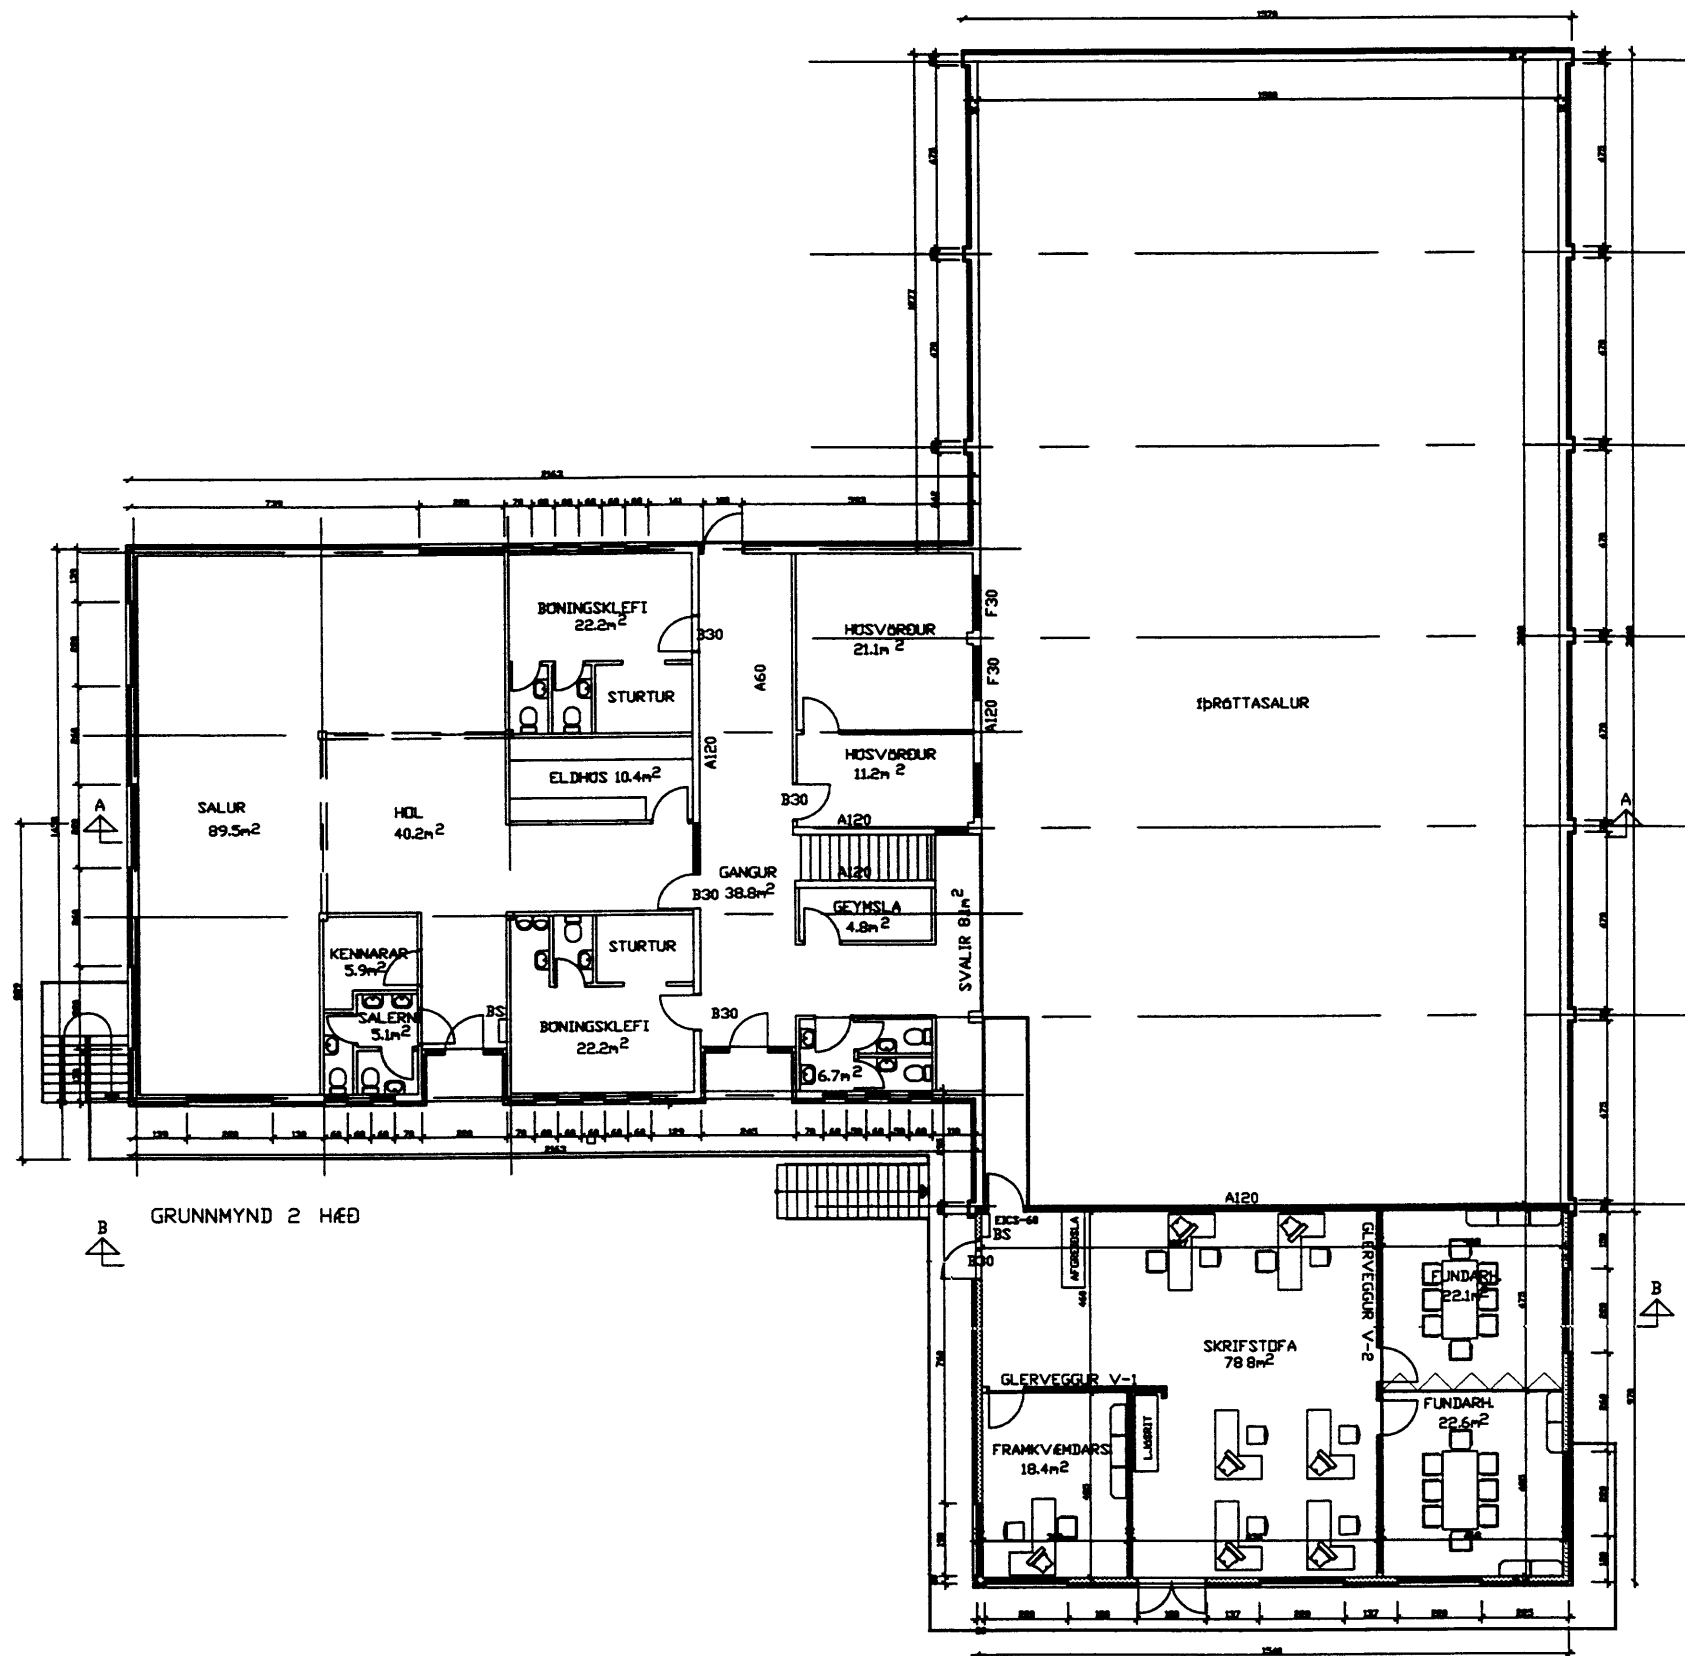

GRUNNMYND 2 HÆÐ

DAGS	BREYTING	H		Dags	Hannað	Verk nr	Mælikvarði	<b>Teiknistofa PZ ehf</b> Ráðgjafarverkfræðipjónusta Kirkjuvegur 23 900 Vestmannaeyjum Sumi 481 2711 Fax 481 3076 Heimasíða <a href="http://www.teiknistofa.is">http://www.teiknistofa.is</a> Netfang <a href="mailto:pz@teiknistofa.is">pz@teiknistofa.is</a>	
		G		NOV 2002	SP	9603-1	1/100		
		F		Yfirfarð	Teiknað	Teikn nr	Breyting		 Verkefni GRUNNMYND 2 HÆÐ
		E		SP	EA	102C			
		NR	DAGS	BREYTING	Sampykkt				