



31
Bohull Jónsson
 H. JÓNSSON VESTMANNNAEYJUM

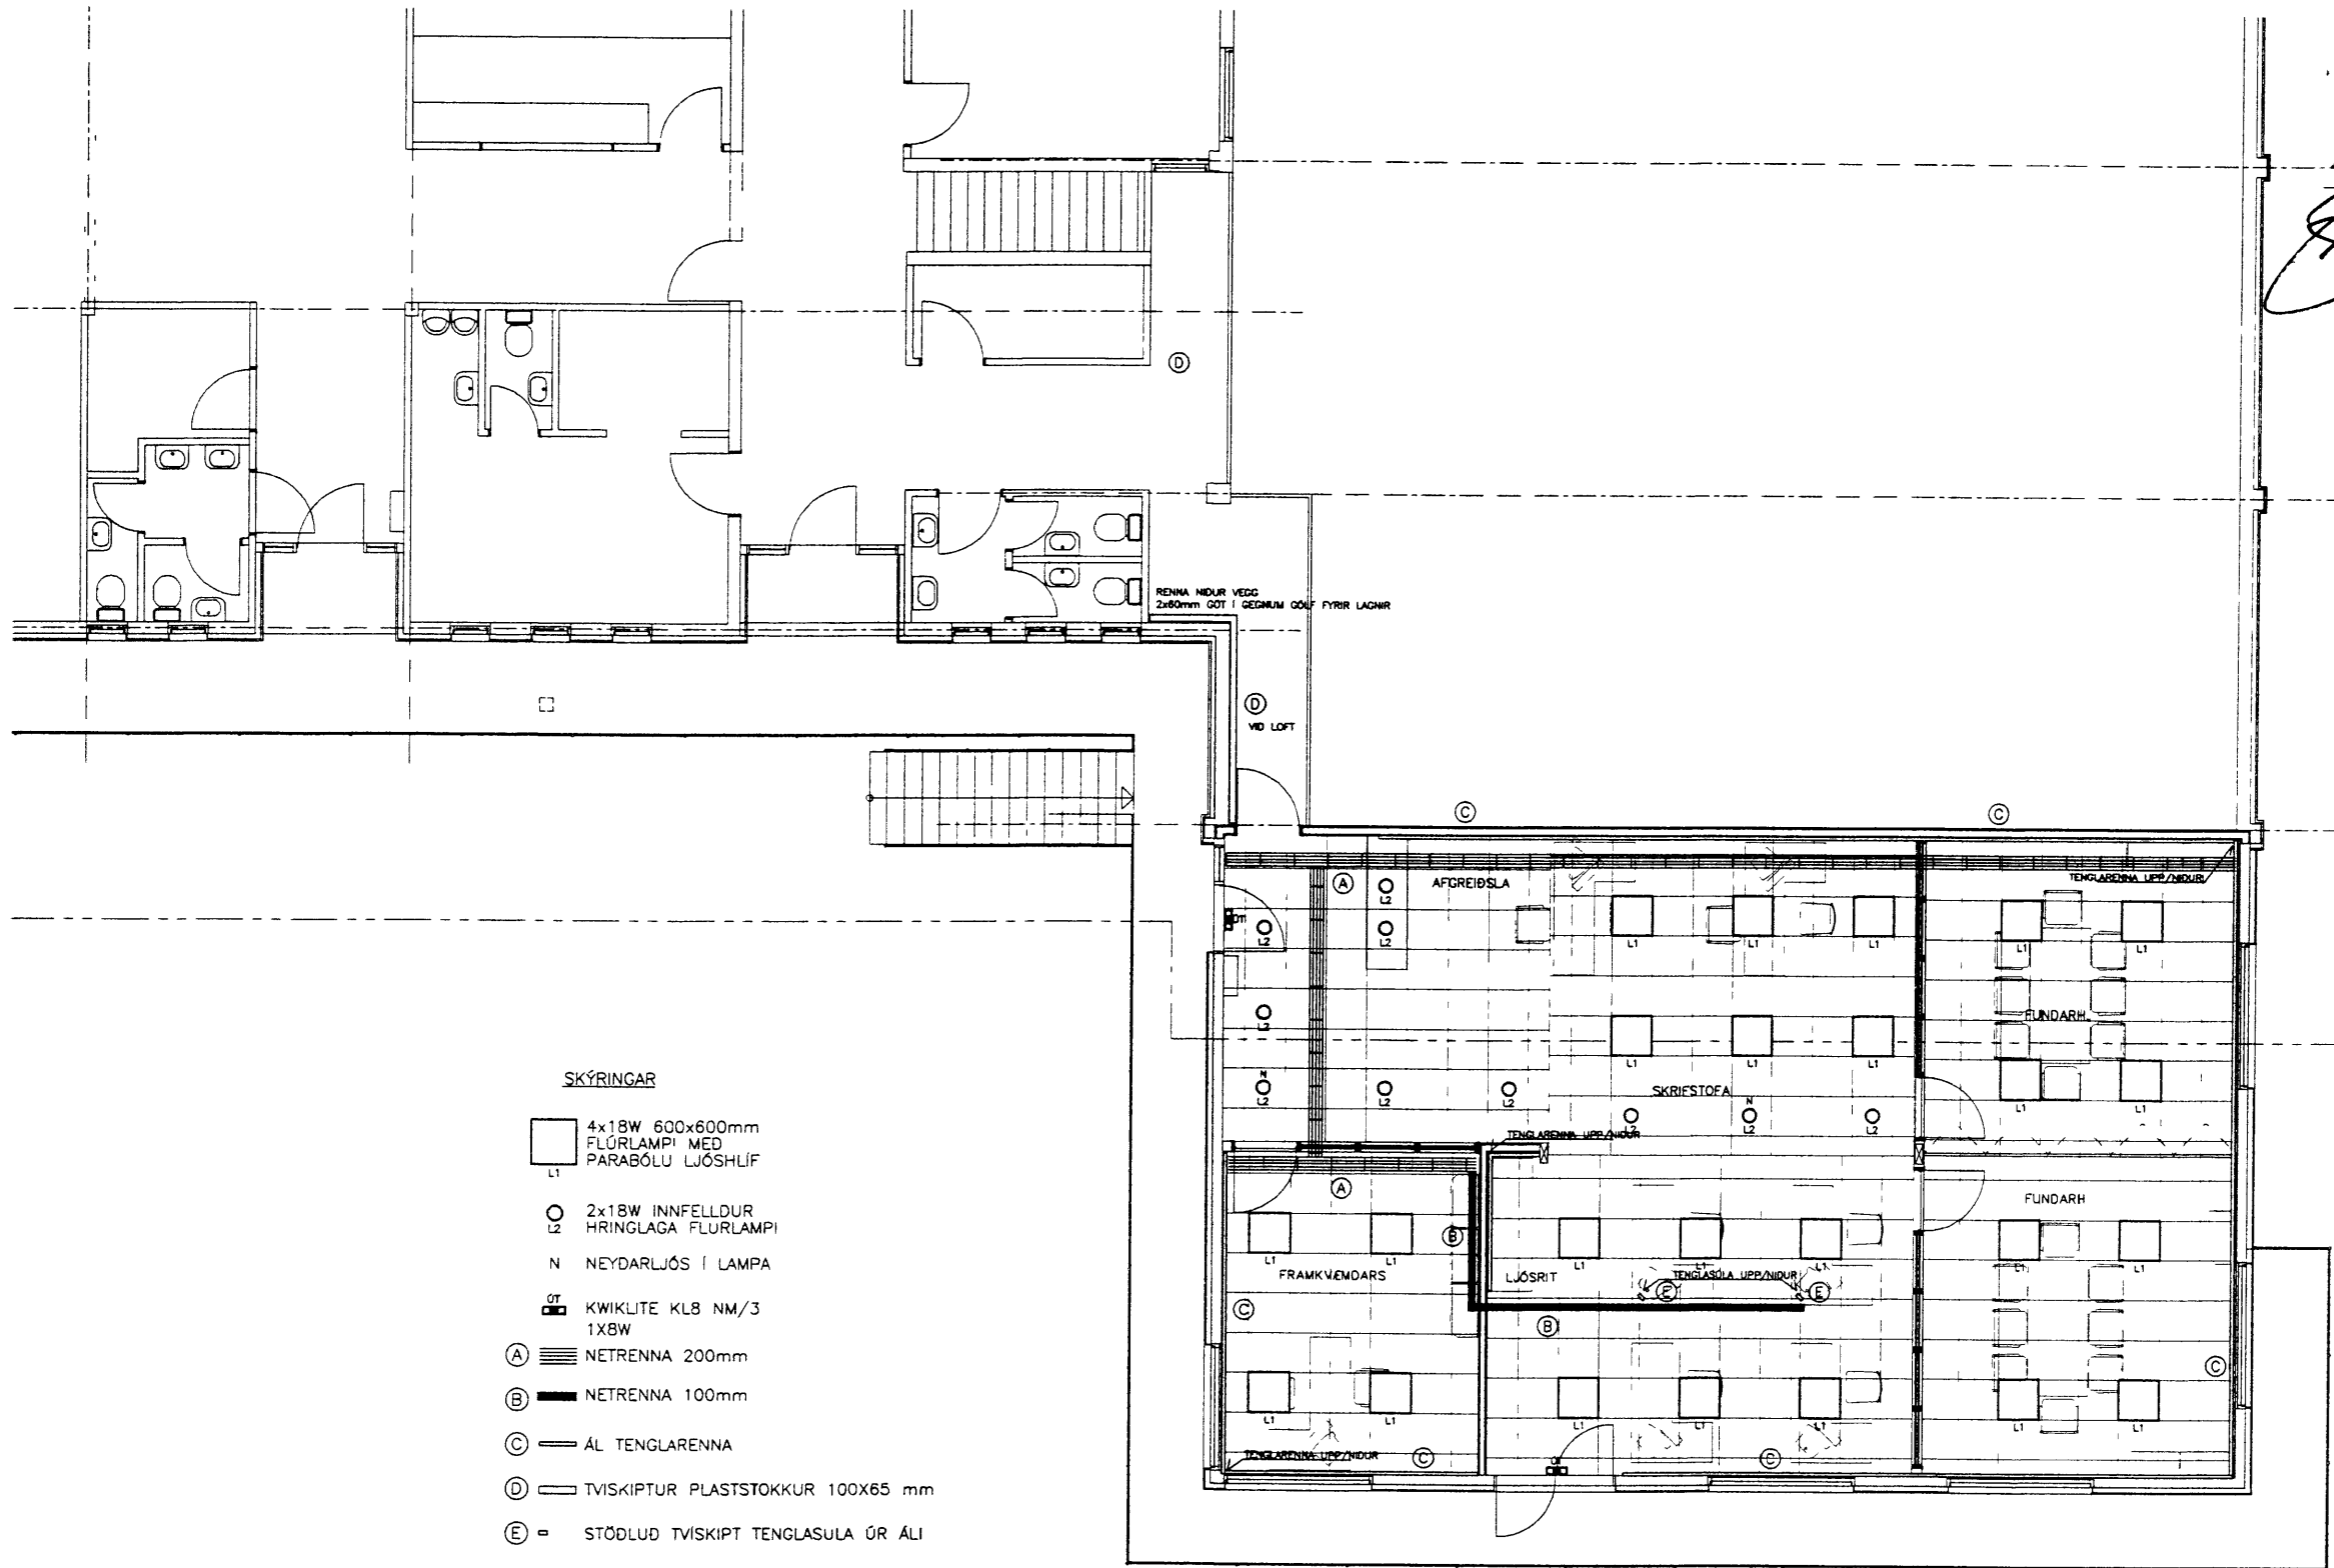

- SKÝRINGAR**
- 4x18W 600x600mm FLÚRLAMPI MED PARABÓLU LJÓSHLIF
 - 2x18W INNFELLDUR HRINGLAGA FLÚRLAMPI
 - N NEYDARLJÓÐ Í LAMPA
 - KWIKLITE KL8 NM/3 1XBW
 - (A) NETRENNNA 200mm
 - (B) NETRENNNA 100mm
 - (C) ÁL TENGLARENNA
 - (D) TVISKIPTUR PLASTSTOKKUR 100X65 mm
 - (E) STÖDLUD TVISKIPT TENGLASULA ÚR ÁLI

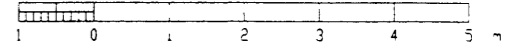

Eg er með fjárháttáskilningu á notkunum fyrir þessa áttánda og þrjátíu ára hennar á heiti Ráðgjafarinnar hf

ÖTIC	DAGS	TEIKN.	BREYTT	YFIRF.	SAMP.	ÖTIC	DAGS	TEIKN.	BREYTT	YFIRF.	SAMP.	DAGS

RAÐTEIKNING HF **RT**

TÝSHEIMILÍÐ VESTMANNNAEYJUM
 SKRIFSTOFUR ÍBV, 2. HÆÐ
 LAMPAPLAN OG LAGNALEIÐIR

TEIKN. NR. 4-201 MESTA TEIKN. NR. ÖTIC

HANNAÐ PH
 TEIKN. PH
 YFIRF. ÁGE
 SAMP. HG
 VERN. 9805
 GEM. 10.10.10