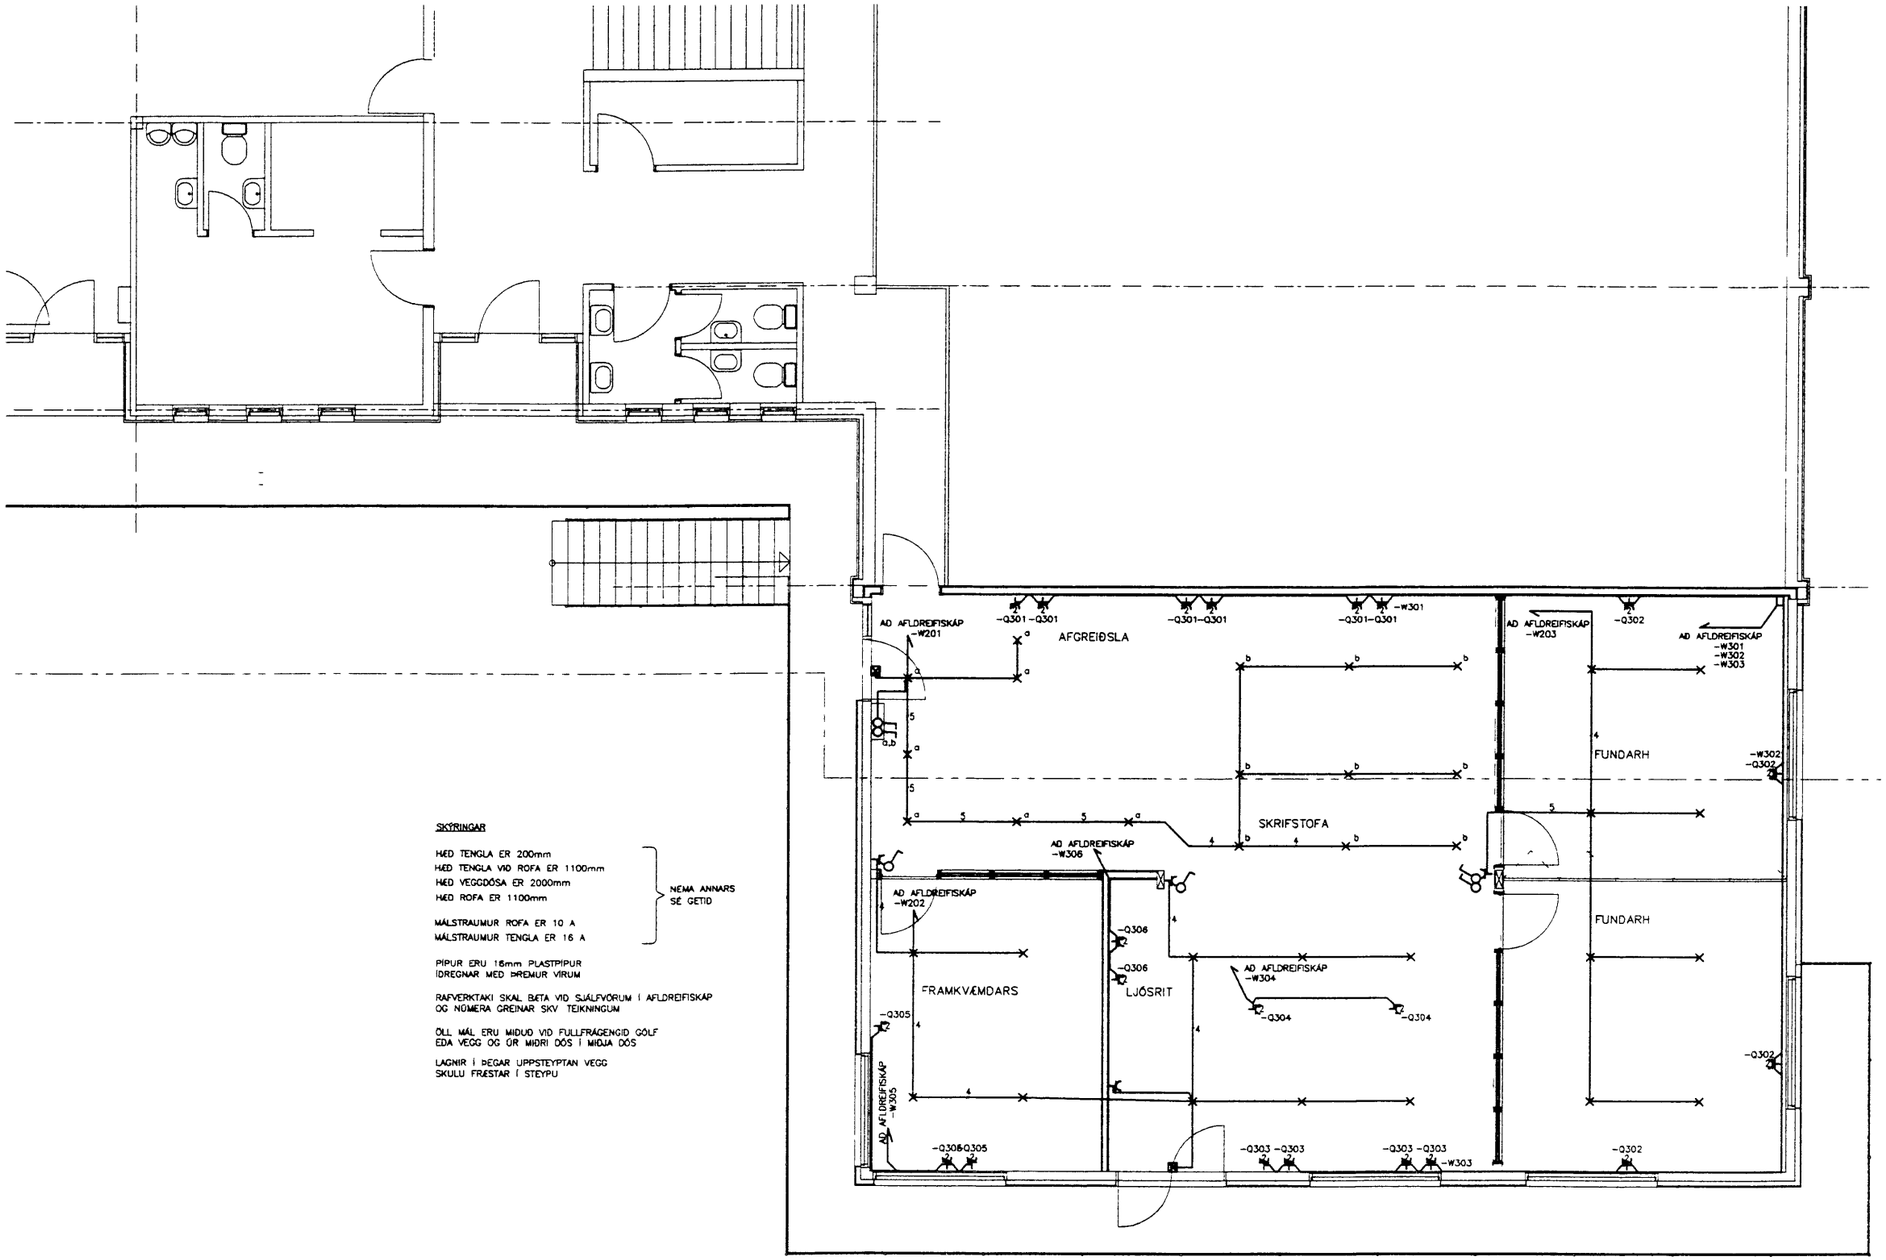

SKÝRINGAR

HÆÐ TENGLA ER 200mm
HÆÐ TENGLA VIÐ ROFA ER 1100mm
HÆÐ VEGGDÓSA ER 2000mm
HÆÐ ROFA ER 1100mm

} NEMA ANNARS SÉ GETIÐ

MÁLSTRAUMUR ROFA ER 10 A
MÁLSTRAUMUR TENGLA ER 16 A

PÍPUR ERU 16mm PLASTPÍPUR
ÍDREGNAR MEÐ ÞRÉMUR VÍRUM

RAFVERKTAKI SKAL BÆTA VIÐ SJÁLFVÖRUM Í AFLDREIFISKÁP
OG NÚMERA GREINAR SKV TEIKNINGUM

ÖLL MÁL ERU MIÐUÐ VIÐ FULLFRÁGENGIÐ GÓLF
EÐA VEGG OG ÚR MIÐRI DÓS Í MIÐJA DÓS

LAGNIR Í ÞEGAR UPPSTEYPTAN VEGG
SKULU FRÆSTAR Í STEYPU

Eigi má fjölfalda þessa teikningu til notkunar fyrir þriðja aðila né breyta henni án leyfis Rafteikningar hf

1 0 1 2 3 4 5 m

	ÓTG	DAGS		TEIKN.	BREYTT	YFIRF	SAMÞ	ÓTG	DAGS

	TEIKN.	BREYTT	YFIRF	SAMÞ	DAGS

HANNAÐ	ÞH
TEIKN.	ÞH
YFIRF	ÁGE
SAMÞ	HG
VERKNR.	9805
BREYTINGAR	
DAGS	03 01 10

RAFTEIKNING HF

TÝSHEIMILIÐ VESTMANNAEYJUM

SKRIFSTOFUR ÍBV, 2 HÆÐ

LÁGSPENNA

TEIKN NR. 4-211 NÆSTA TEIKN NR ÓTG