
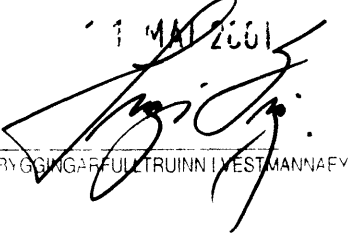
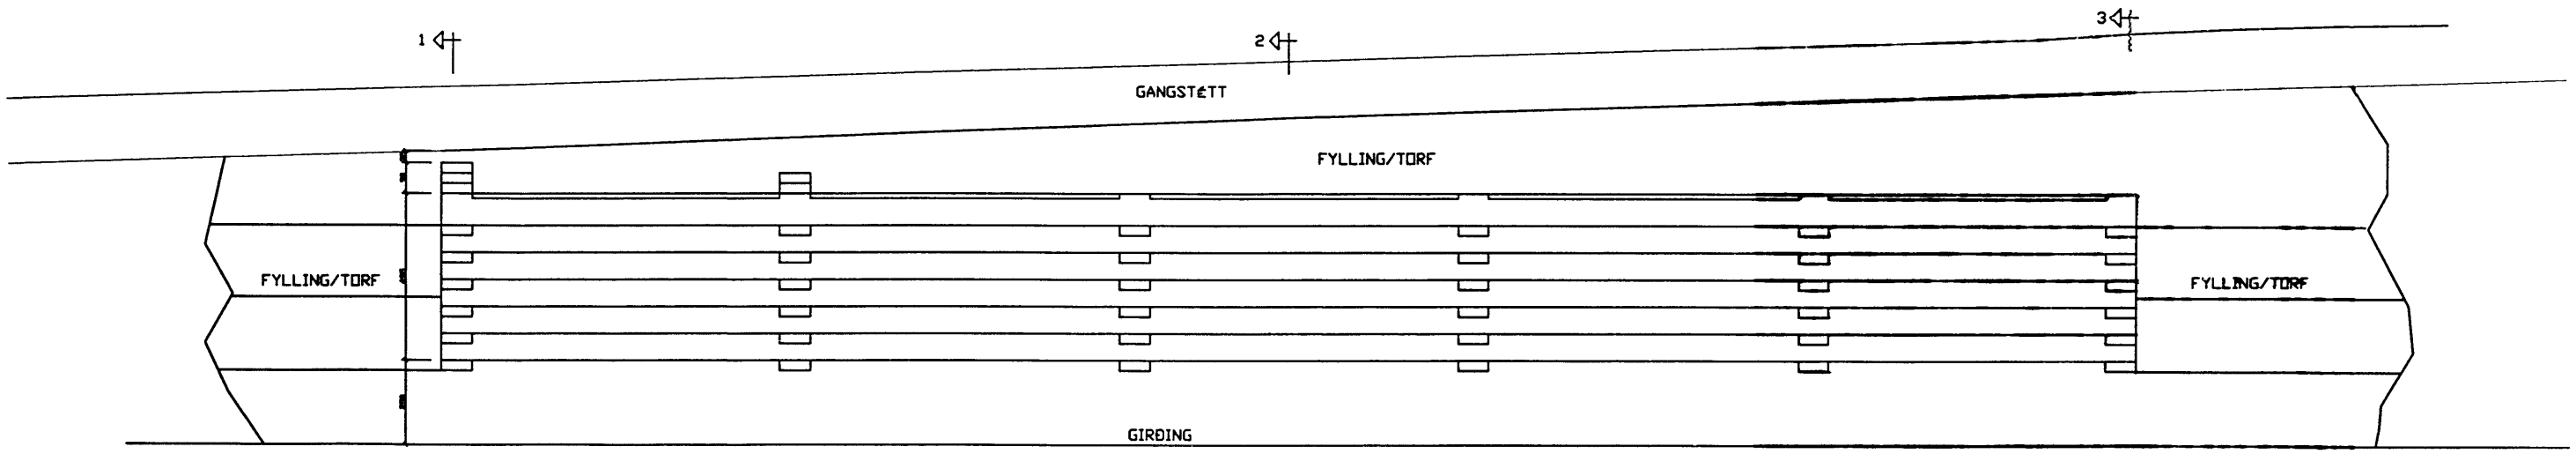



11 MAI 2001

 BYGGINGARFULLTRUINN Í VESTMANNÁBY

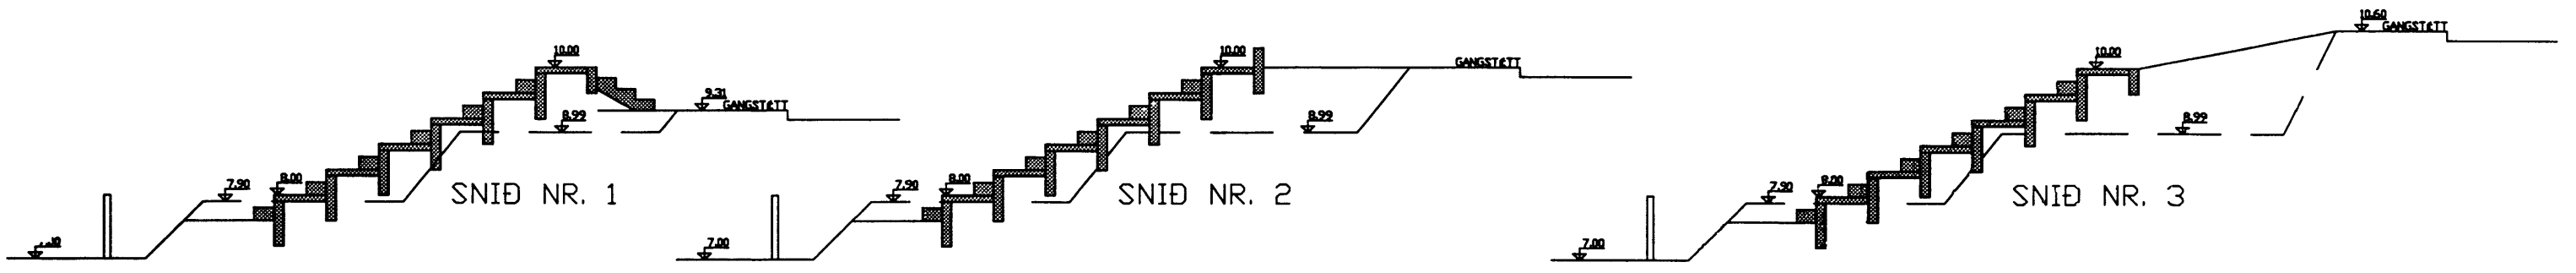

D			H		Dags	Hannað	Verk.nr	Mælikvarði	Teiknistofa PZ ehf Ráðgjafarverkfræðisjónusta  Verkefni SPRÖTTAADSTADA VIÐ HÁSTEINSVÖLL ÁHORFANDASTÆÐI Verkefni AFSTÖÐUMYND OG SNID
C		G		MARS 01	SP	9810	1/100 1/50		
B		F		Yfiranf	Teiknað	Teikn nr	Breyting		
A		E		Samþykkt	EA	107			
NR	DAGS	BREYTING	NR	DAGS	BREYTING	Kirkuveg 23 900 Vestmannaeyjum Sími 481 2711 Fax-481 3076 Heimasíða http://www.teiknistofa.is Netfang pz@teiknistofa.is			