
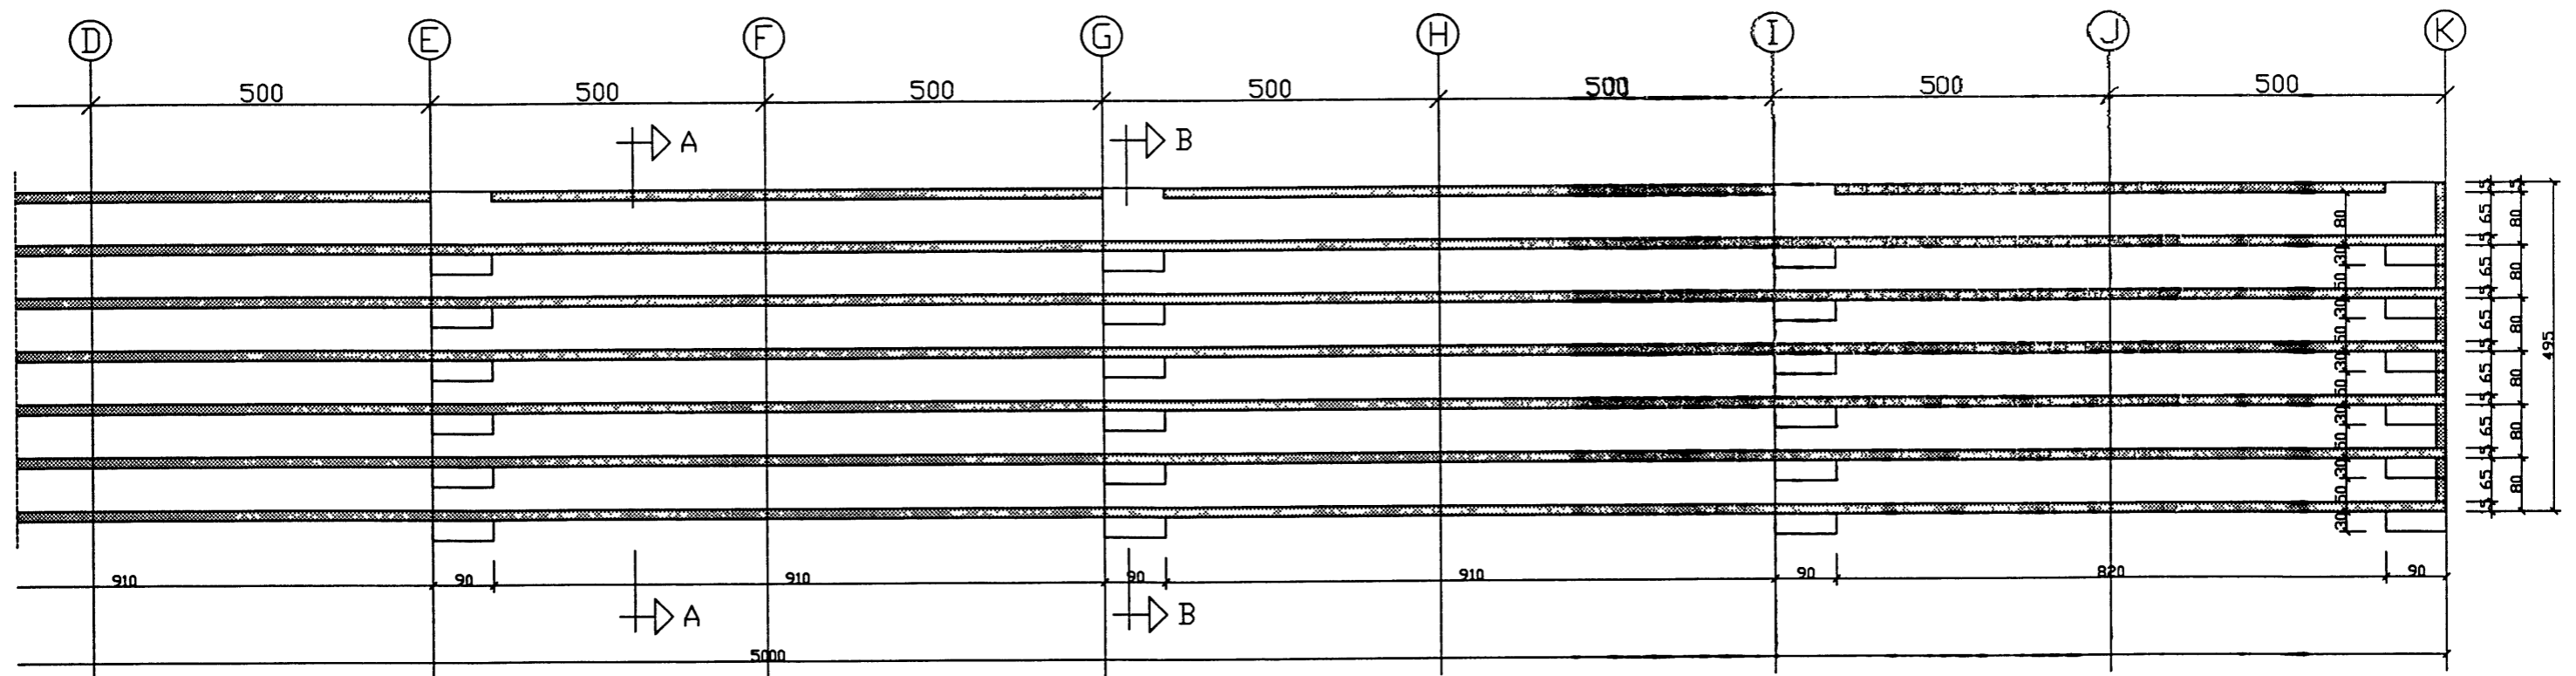


11.11.2001

FRV FULLTRUINN I VESTMANNAFY

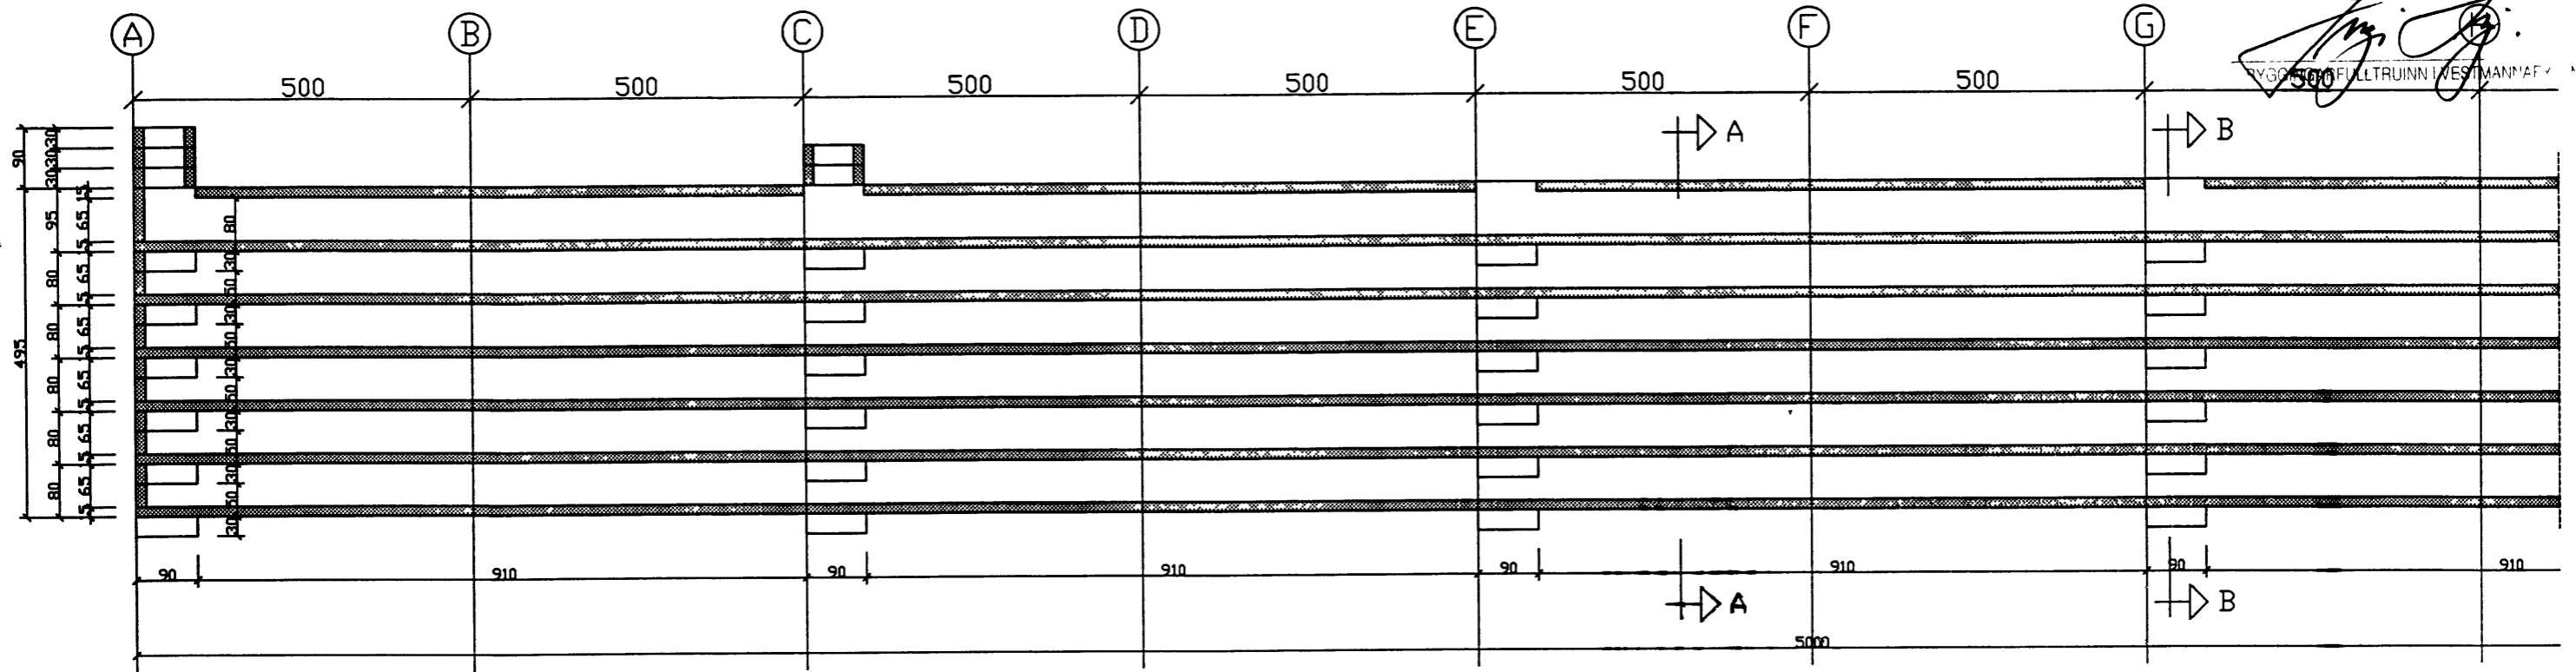

D		H	Dags	Hannað	Verk.nr	Mælikvarði	Teiknistofa PZ ehf Ráðgjafarverkfræðipjónusta Reykjavík 101, Fax 481 3076	Verkefni FRV	Verkefni ÞRÓTTAABSTADA VIÐ HÁSTEINSVÖLL ÁHORFANDASTÆÐI Verkefni RÍÐRÁÐGAFIRKTI
C		G	MARS 01	SP	9810	1/50			
B		F	Yfirfarð	Teiknað	Teikn.nr	Breyting			
A		E	SP	EA	201				