


26 MAR 1998

Þórogr Sigurðsson
 BYGGINGARFULLTRÚNNI VESTMANNNAEYJUM

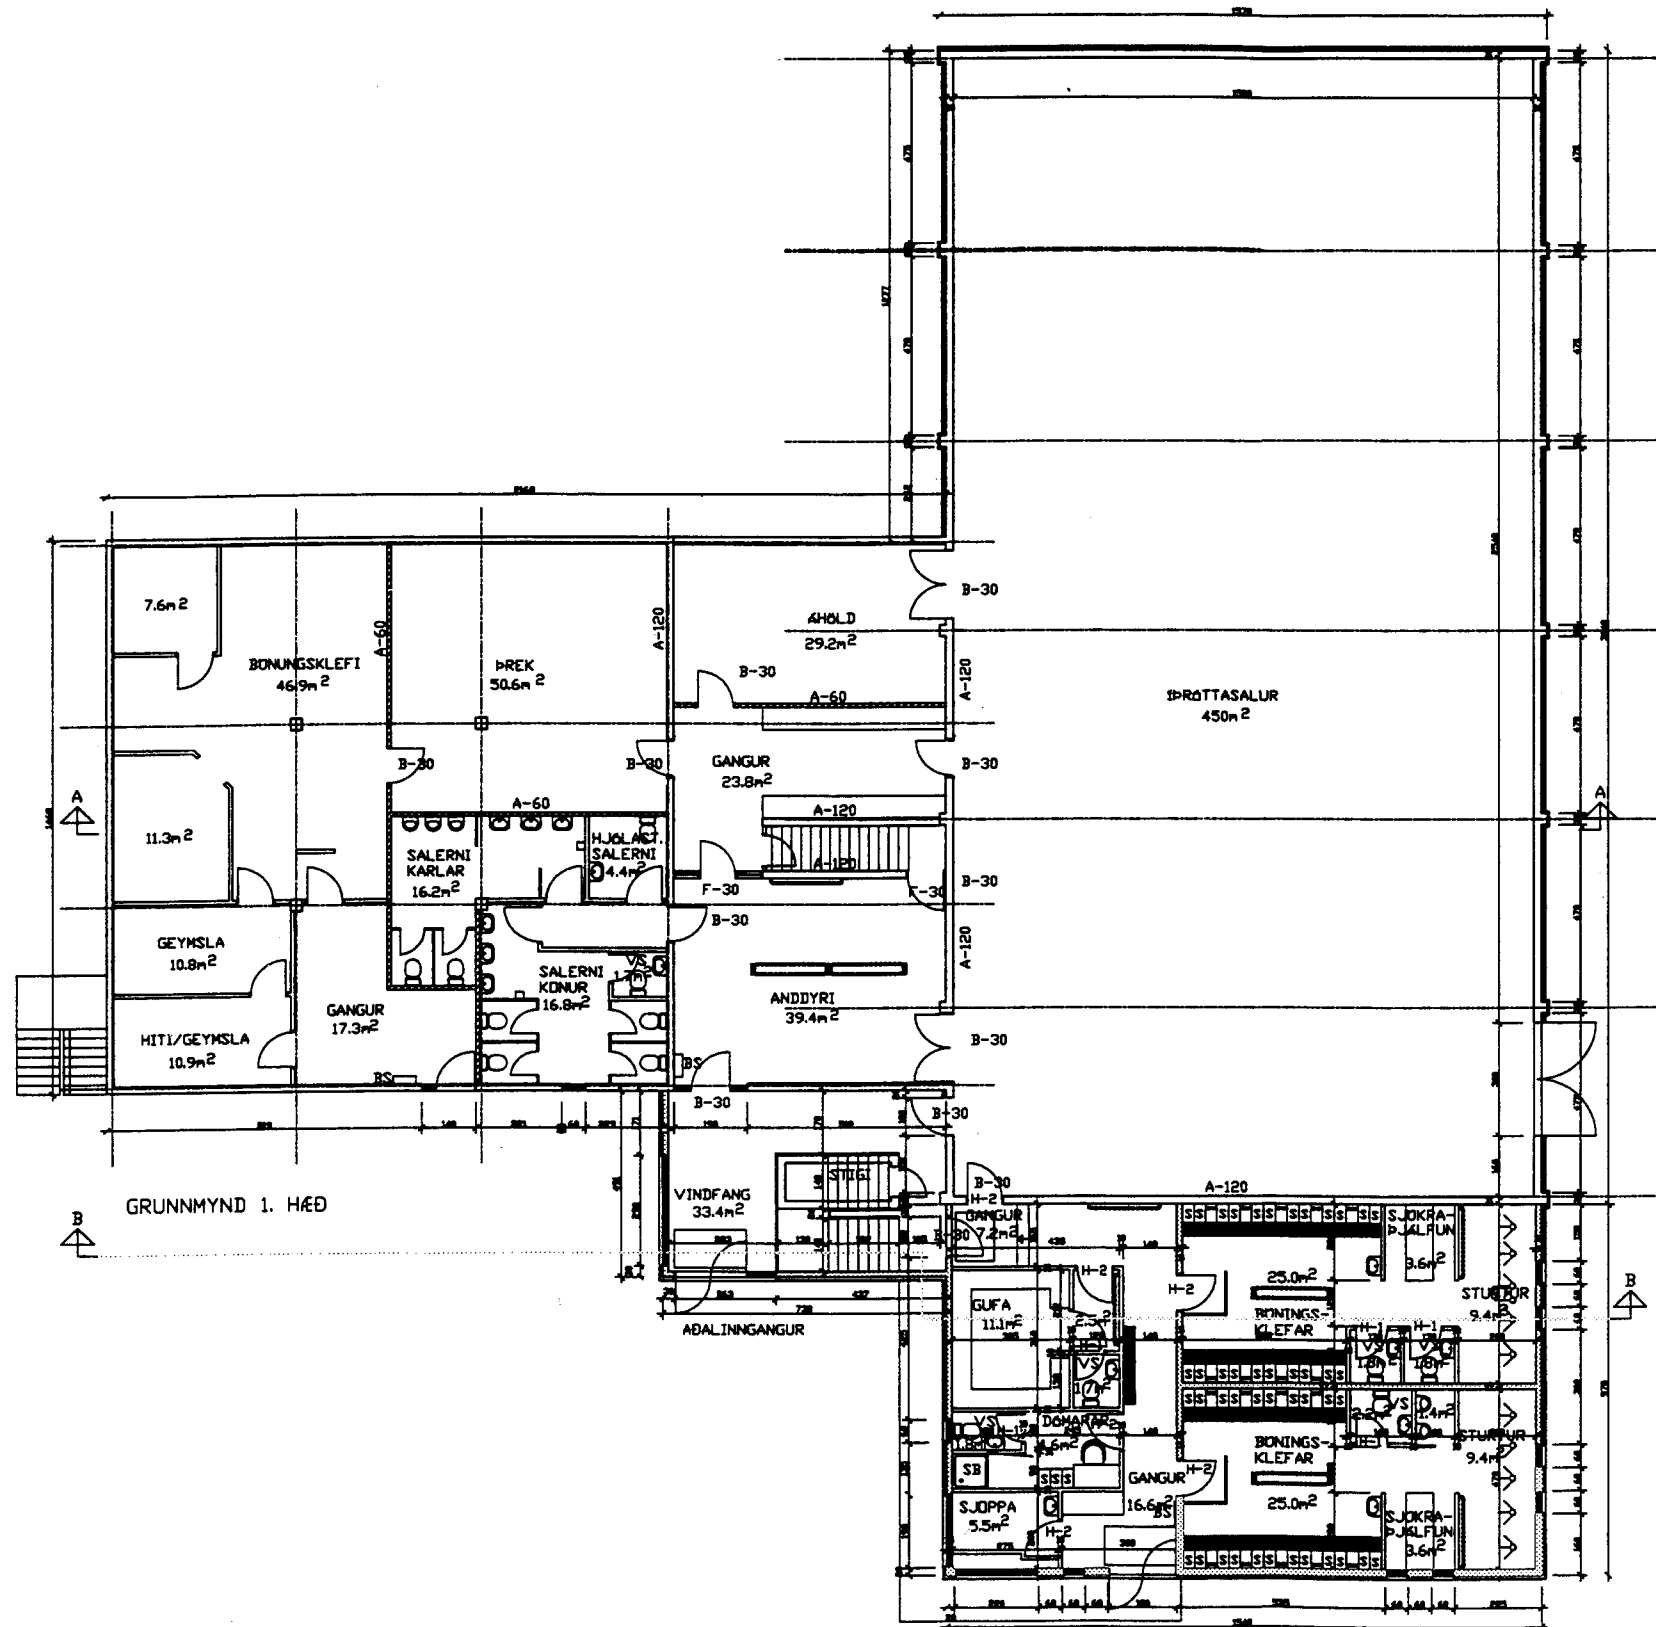

Skýringari:

Unnrístaður: 20 cm Járnbent steinsteypa, samanber sértelkn.
 Botnplata: 12 cm Járnbent steinsteypa lögð með halla að niðurföllum ofan á 50mm sökkulplötu, steinullareinangrun flögn: 40-50 mm flögn lögð með halla að niðurföllum, þússað. Á gólfni verði lagt epoxy-slitlag, húlkílar meðfram veggjum. Útveggir: 150 mm Járnbent steinsteypa einangraðir að utan með 100mm ímúrplötu, steinullareinangrun, þússað með ímúr, þússaðir að innan og málaðir.
 Gluggar: Þrýstifúavarlin fura, steypdir í vegg.
 Opnanleg fög úr oregonpine tappaðir saman og topphengdir með með ryðfríum lómum. Gler í alla glugga tvöfalt einangrunargler.
 Loftaplata: 220mm Járnbent steinsteypa.
 Milliveggir: 100mm hlaðnir og þússaðir vikurveggir.
 Léttir veggir: plastlagðar og kantlímdar, samlímdar rakaheldar spónaplötur, festar í vegg og gólf með ryðfríum stáltelnum. Innhurðir: Rakaheldar plastlagðar hurðir í ryðfríum stálkörnum. Frágangur lofta: þússað loft og máluð.
 Efri hæð:
 Útveggir: 150mm Járnbent steinsteypa legtur, steinullareinangrun, klæddir að utan lituðum stálpötum eins og fyrir eru.
 Þak: Límtrésbitar á steypum 150mm útvegg og millivegg 225 mm ásar litað bærustál á þakpappa og 10mm rakaheldar spónaplötur, klætt að innan með lituðum og götuðum bærustálpötum.
 Breytingar á eldra húsi:
 Gera skal hurðargöt í vegg úr sal inn í gang og áhaldaherbergi setja skal B-30 hurðir í götin. Loka hurðargati úr sal í gang. Stækka anddyri og setja þar B-30 hurðir yfir í salerni og í stigaop. Vegg umhverfis salerni skal klæða með gífsplötum svo þeir uppfylli brunavarnarkröfur um B-60 vegg.
 Anddyri:
 Útveggir: 150 mm Járnbent steinsteypa einangraðir að utan með 100mm ímúrplötu, steinullareinangrun, þússað með ímúr, þússaðir að innan og málaðir.
 Þak: steinsteyppt plata ofan á heraklit hljóðeinangrunarplötur einangrað að ofan með 100mm harðpressaðri steinull lagt sarnafil-dúk.

Núverandi húsnæði	1.081,02m	brúttó
Viðbygging búningaklefar	152,92m	brúttó
Viðbygging efri hæð	152,92m	brúttó
Viðbygging anddyri	35,82m	brúttó
Samtals	1.422,62m	brúttó
Núverandi húsnæði	4.958,03m	brúttó
Viðbygging búningaklefar	458,73m	brúttó
Viðbygging efri hæð	611,63m	brúttó
Viðbygging anddyri	184,43m	brúttó
Samtals	6.212,73m	brúttó

breyting A:SKÝRINGARTEXTI, B:ANDDYRI OG INNRETTINGAR EFRI HÆÐAR					
breyting A:28.01.1998	breyting C	verkheiti	ÞRÓTTAÐSTABA VIÐ HÁSTEIN	PÁLL ZÓPHÓNÍASSON TEIKNISTOFA	verk nr.9603
breyting B:MARS 98.	breyting D	verkefni	BONINGSKLEFAR GRUNNMYND 1. HÆÐ	RÁÐGJAFVERKFRÉÐIÐ JÓNUSTA F.R.V. KIRKJUVEGI 23 900 VESTMANNNAEYJUM. SÍMI 98-12711, 12239 TELEFAX 98-13076	dags. NÓV. 97
malkv. 1:100	telkn. EA	hannað PZ		telkn. nr.101B	breyting