


Sigurður Sævi Þórunn


NR	DAGS.	BREYTING
A	05.09	ÞAKHALLI MINKAÐUR OG HURÐ FÆRD TIL
B		
C		
D		
E		
F		
G		
H		

SKÝRINGAR


BILSKÚR
 UNDIRSTÓÐUR:
 JÄRNÞENT STEINSTEYPA 2" PLAST
 EINANGRUN AÐ INNAN
 PLATA Á JÖRÐU:
 JÄRNÞENT STEINSTEYPA 2" PLAST
 EINANGRUN YFIRBORD SLÍPUÐ
 ÚTVEGGIR:
 20cm JÄRNÞENT STEINSTEYPA EINANGRADIR
 AÐ INNAN MEÐ 3" PLASTI, ÞÚSSAÐIR OG
 MÁLAÐIR SLETT MÖT AÐ UTAN, ÚTVEGGIR
 HOLUFYLLTIR OG ÞOKAÞÚSSAÐIR, MÁLAÐIR Í
 SAMA LIT OG HÚSIÐ.
 GLUGGAR/ÚTIH.:
 ÞRÝSTIFÚAVARIN FURA OG TVÓFALT
 EINANGRUNARGLER
 BILSKÚRSHURÐ RAFDRIFIN
 ÞAK:
 2X9" SPERRUR $c/c=600$
 LÍMTRÉSBITI 115X400mm
 EINANGARÐ MILLI SPERRA MEÐ 175mm ÞAKULL
 NEDAN Á SPERRUR KOMI ÞOLPLAST, RAFMAGNS-
 GRIND OG LOFTAÞLÖTUR Í KLÆDNINGARFLOKKI 1
 OFAN Á SPERRUR 25X150 BORDAKLÆDNING,
 ÞAKPAPPI OG BÄRU-ALUZINK. PLAST ÞAKRENNUR
 OG NIÐURFÖLL
 LOFTRÆSTING:
 UM OPNANLEGAN GLUGGA
 STÆRÐIR
 NETTÓ BRÚTTÓ BRÚTTÓ RÚMMÁL
 39,4m² 45,0m² 180,51m³

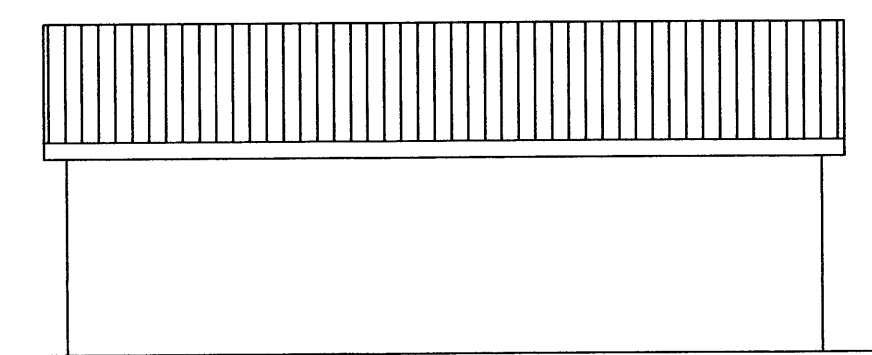


SUDURHLIÐ

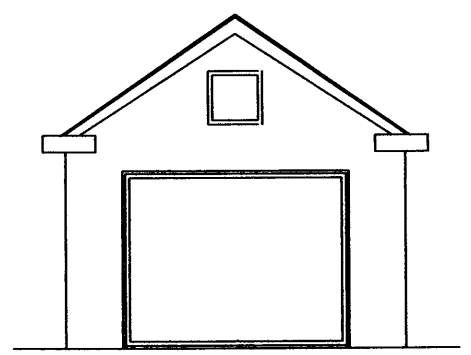


AUSTURHLIÐ

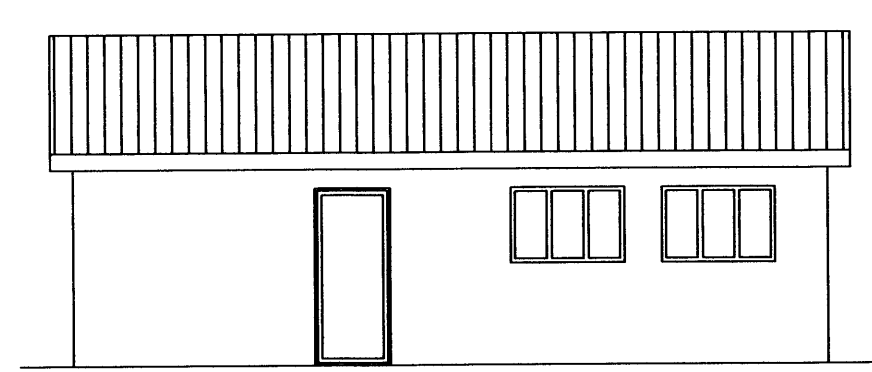


NORDURHLIÐ

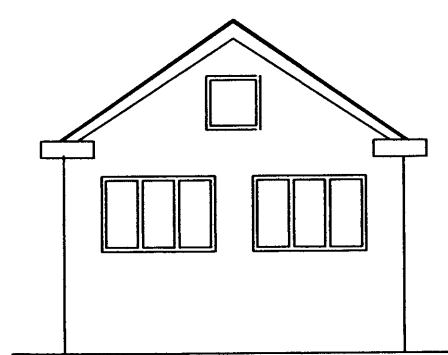


VESTURHLIÐ

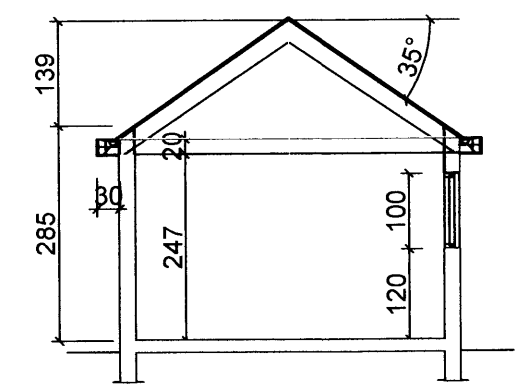

SNIÐ A-A

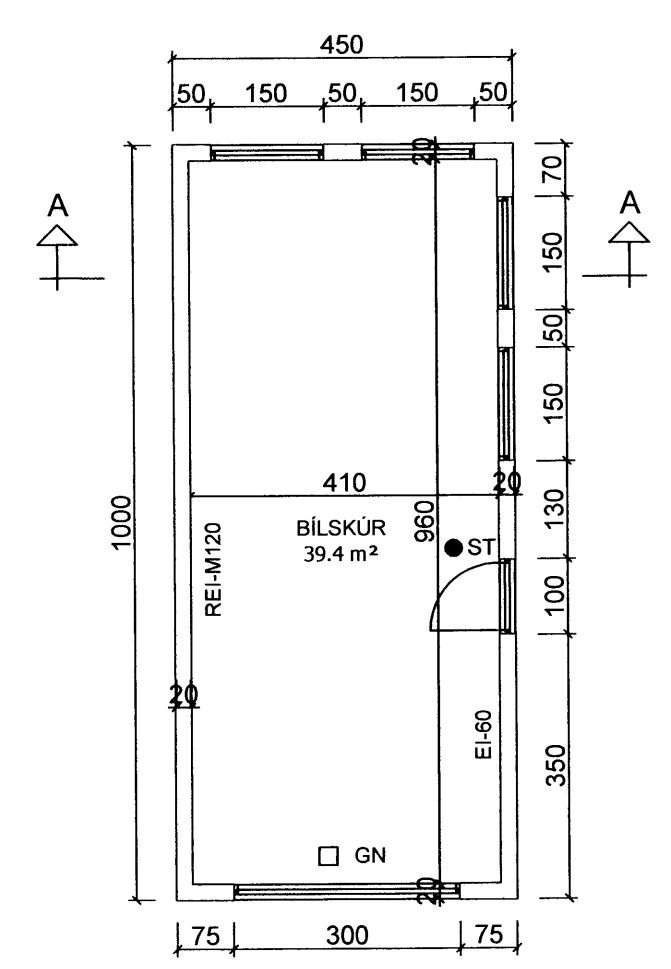

GRUNNMYND

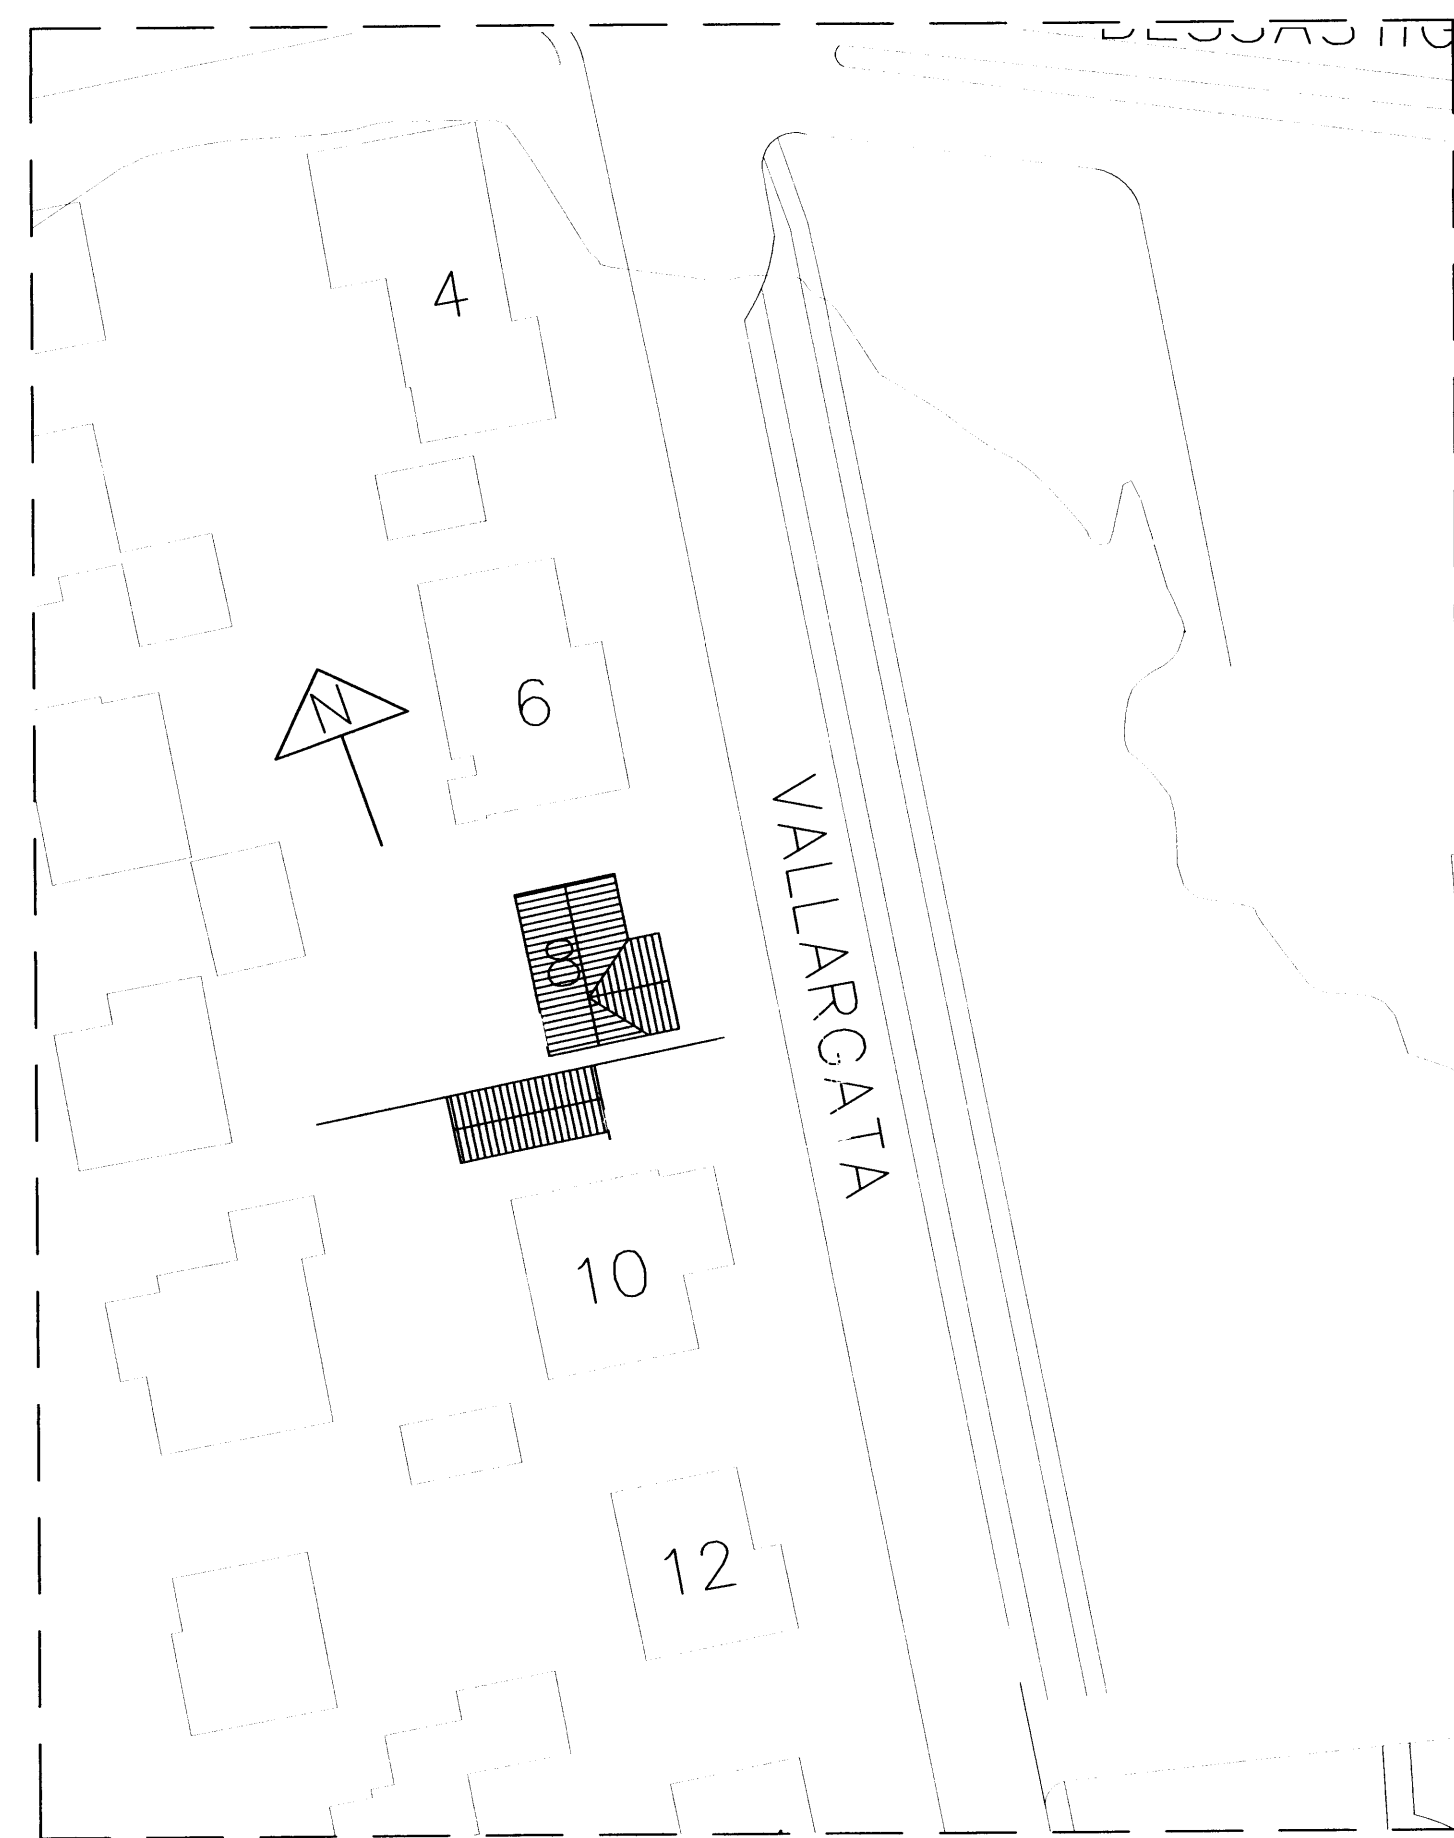

AFSTÖÐUMYND 1:500

Teiknistofa PZ ehf
 Ráðgjafarverkefniþjónusta
 FRV
 Kirkjuveg 23 900 Vestmannaeyjum Sími 481-2711 Fax 481-3076
 Heimastofa http://www.teiknistofa.is Netfang pz@teiknistofa.is

Verkhelti
 VALLARGATA 8
 VESTMANNAEYJUM
 Verkefni
 GRUNNMYNDR, SNIÐ OG AFSTÖÐUMYND
 BILGEYMSLA

Dags.	Hannað	Verk.nr	Mælikvarði
ÁGÚST 2008	PZ	0839	1:500 1:100
Yfirfarid	Teiknað	Teikn.nr	Breyting
	AKM	100	A

Sambýkt
 Þun Þórunn