13148

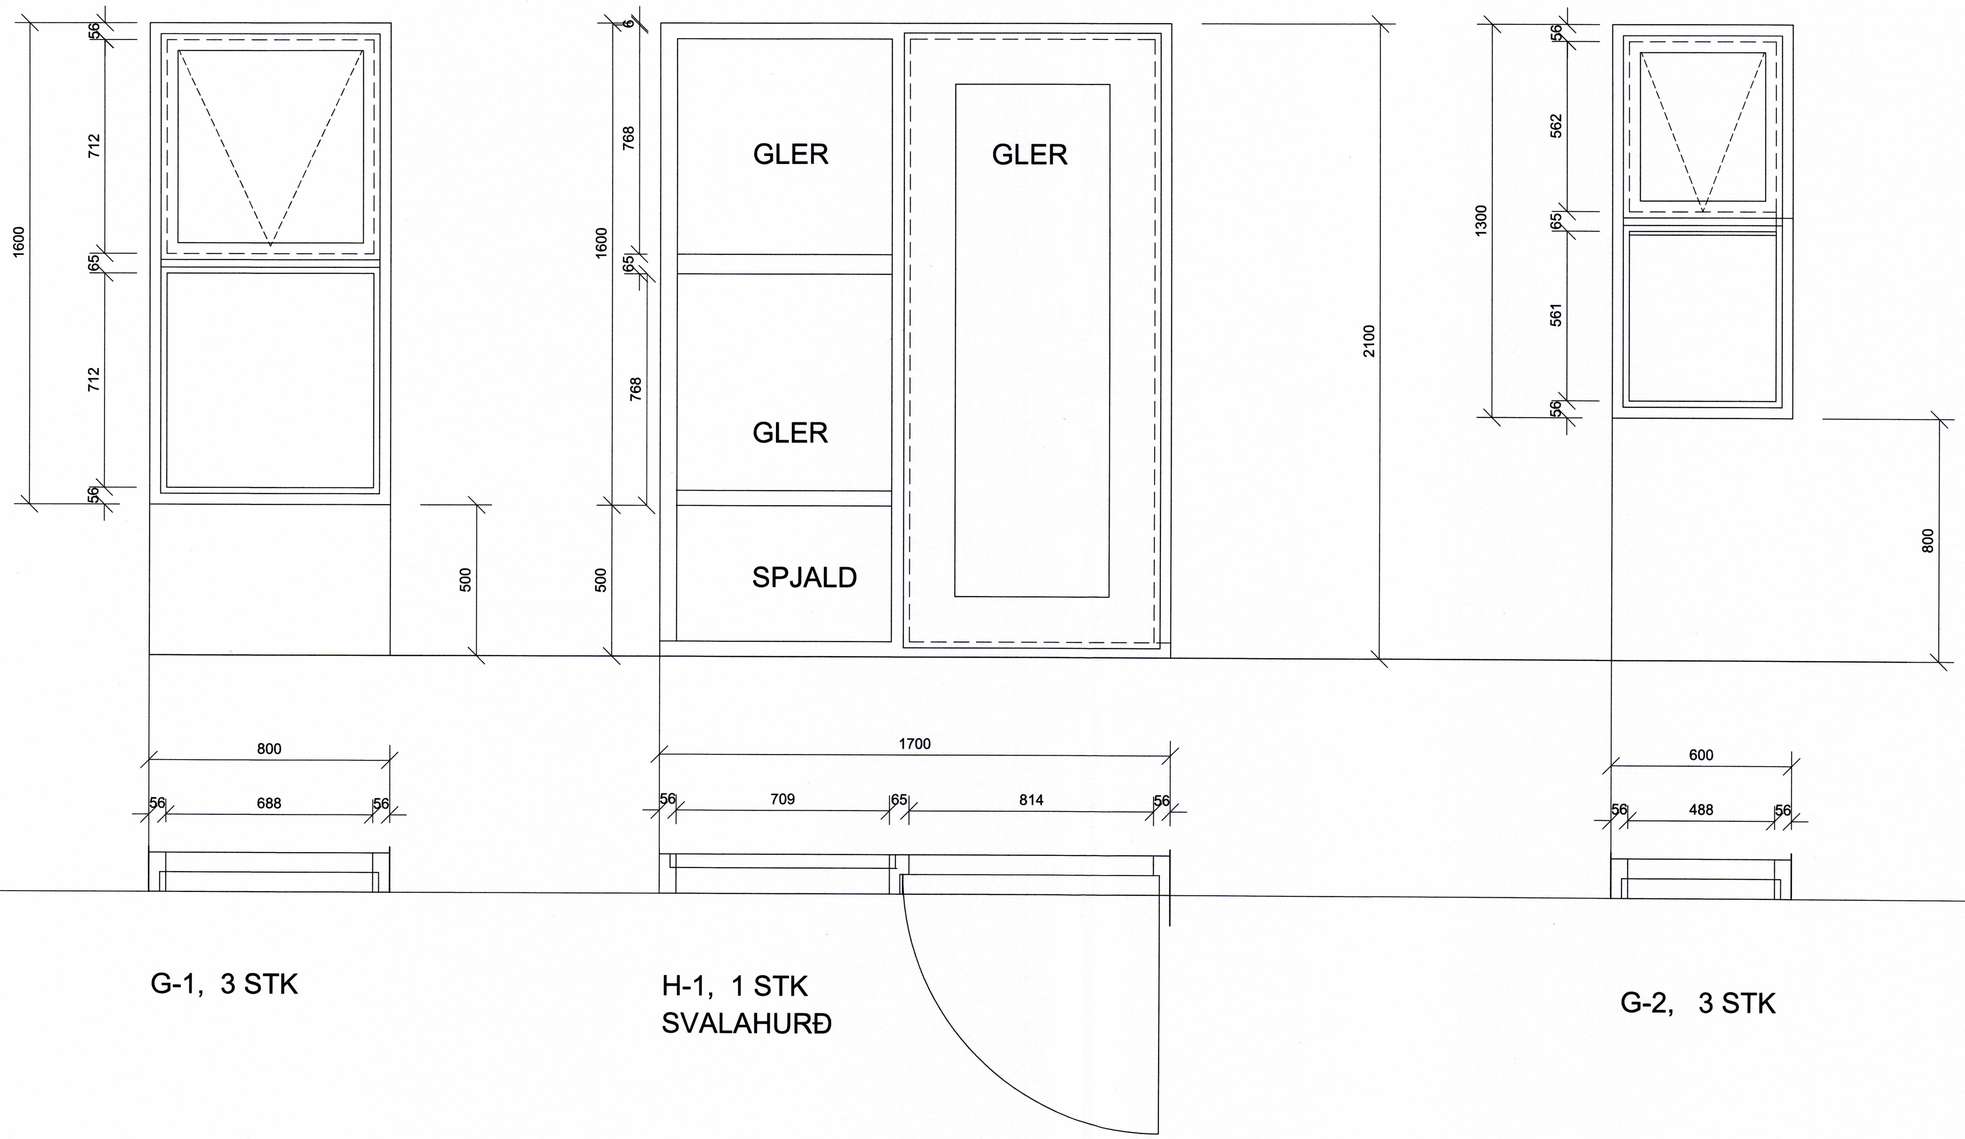

SAMÞYKKT AF BYGGINGARFULLTRÚA
18. FEB. 2020
BYGGINGARFULLTRÚINN Í VESTMANNAEYJUM

UNDIRRITUN SAMRÆMINGARHÖNNUÐAR
Páll Jóhannesson 120742-3379

TILVÍSUN

ÚTG	DAGS	SKÝRINGAR	TEIK	HANN	RÝNT	SAMÞ
A	17.02.20	HÆÐ UPP Í SUÐURGLUGGA 50 cm				

tpz teiknistofa
Kirkjuvegi 23 900
Vestmannaeyjum
Sími 481-2711
tpz@teiknistofa.is
www.teiknistofa.is

ÚTG. DAGS	HANNAÐ	MÆLIKVARÐI
DES. 19	PZ	1:10 (A1)
YFIRFARIÐ	TEIKNAÐ	1:20 (A3)

SAMÞYKKT: Páll Jóhannesson 120742-3379

VALLARGATA 8, VESTMANNAEYJUM
VIÐBYGGING
AÐALUPPDRÁTTUR
HLUTATEIKNINGAR
GLUGGAR OG ÚTIHURÐ

VERKFANG 0839-2 TEIKNING 103 A

© Öll afnot og afritun teikningar, að hluta eða í heild er háð skriflegu leyfi höfunda

S:\verkefni\A-VERK\08\0839vallargata8\0839-2 vallargata\600_teikn\610-tpz\DWG\VINNUGOGN\0839-2 vallagata8-2.dwg