

MERKINGAR (I SAMRÆMI VID ÍST. 64)

1. BRUNNAR O.FL.

- BG BENSINGILDRA, OLIUGILDRA
- BR BRUNNUR
- GN GÓLFNIDURFALL, GÓTUNIDURFALL
- NF NIDURFALL
- SF SANDFANG, SANDGILDRA
- SN SVALANIDURFALL
- PN ÞAKNIDURFALL

2. HREINLÆTISTÆKI.

- BI SKOLSKÁL (BIDET)
- BK BADKAR
- EV ELDHÚSVASKUR
- HL HANDLAUG
- SB STEYPIBAD
- SV SKOLVASKUR
- UV UPPÞVOTTAVÉL
- VS VATNSSALEARNI
- PV ÞVOTTAVÉL
- PS ÞVAGSKÁL
- RV RANNSÓKNARVASKUR
- BS BRUNASLANGA
- KR KRANAR

3. LOKAR

- BEINN RENNILOKI
- EINSTREIMISLOKI STEFNULOKI
- HEMILL
- MÓTSTAÐA (BLENDA)
- ÞRÝSTIMINKARI ÞRÝSTIFALL Í ÖRVARSTEFNU
- LOKI MED SPINDIL UPP ÚR JÖRD
- ÞRÝSTJAFNARI
- SLAUFULOKI, YFIRFALLSLOKI
- ÞRÍVEGALOKI
- LOFTTÆMING
- KRANI
- SJÁLFRIVKUR BLÖNDUNARLOKI, SKIPTIR
- BLÖNDUNARTÆKI GRUNNMYND
- STURTUHAUS GRUNNMYND
- LOFTPÚÐI
- LOKI MED FLOTHOLTI
- HITAMÆLIR MED KVARÐA
- ÞRÝSTINGSMÆLIR
- HITA- OG ÞRÝSTINGSMÆLIR
- VÖKVASIA T.D. SALD
- NÝR MIDSTÖÐVAROFN, GRUNNMYND
- GAMALL MIDSTÖÐVAROFN, GRUNNMYND
- MAGNMÆLIR (VATN)
- HITASKIPTIR MILLIHITARI
- PLÖTUMILLIHITARI
- KRANI MED SLÖNGUSTÚT
- ÞRÝSTIKRANI
- KRANI MED HRADTENGI
- SÍRENNSLI
- AFTÖPPUN

4. TÁKN FYRIR HREINLÆTIS- OG HITLAGNIR

- HITI FRAMRÁSARPIPA
- - - HITI BAKRÁSARPIPA
- NEYSLUVATN KALT
- NEYSLUVATN HEIT
- NEYSLUVATN HEITT, HRINGRÁS
- SJÓR
- PÍPA SEM LIGGUR GEGNUM VIÐKOMANDI SALARHÆÐ
- PÍPA SEM ENDAR Í VIÐKOMANDI SALARHÆÐ

5. TÁKN FYRIR FRÁVEITULAGNIR.

- PÍPULÖGN FYRIR SKOLP OG ÚRKOMU
  - ÚRKOMUVATNSLÖGN, ÞÖKKUD
  - ÚRKOMUVATNSLÖGN + JARÐVATNSLÖGN (HÁLFÞÖKKUD)
  - ÓÞÖKKUD JARÐVATNSLÖGN
  - LÖGN A-MM MED HREINSILOKI
  - FRÁRENNSLISBRUNNUR
  - a-MM ÞAKNIDURFALL FYRIR ÚRKOMUVATN
- MANNGENGUR HOLRÆSABRUNNUR MED KARMÍ, LOKI OG BOTNRÁSUM  
BRUNNUR MED KARMÍ, LOKI OG VATNSLÁSI Á  
ÞVERMÁL BRUNNS 600 mm  
GRJÓTHRIP UTANMÁLS SJÁ GRUNNMYND  
BRUNNUR FYRIR JARÐVATN OG ÚRKOMUVATN, 200 mm HÆÐARMUNUR

6. SKÝRINGAR


- 6.1 FRÁRENNSLI  
PÍPUR Í GRUNNÖGN OG BRUNNAR SÉU ÚR PVC-PLAST EÐA ÖÐRU EFNÍ SEM BYGGINGA-YFIRVÖLD SAMÞYKKJA. MÁL PÍPNA ERU GEFIN UPP Í mm Á GRUNNMYND  
ALLAR BEYGJUR OG GREINAR Á LÖGN SKAL GERA MED ÞAR TIL GERÐUM TENGHLUTUM MILLI BEYGJUPUNKA SKAL LÖGN VERA BEIN.  
PÍPUR INNANHÚSS SÉU ÚR PVC-PLAST EÐA ÖÐRU EFNÍ SEM HLOTIÐ HEFUR SAMÞYKKI BYGGINGARFIRVALDA.  
EFNI OG FRÁGANGUR LAGNA SÉ Í SAMRÆMI VID REGLUGERÐ UM HOLRÆSALAGNIR
- 6.2 HITALÖGN  
PÍPUR ERU PLASTPÍPUR Ø10x2mm FRÁ UNIPIPE SETTAR SAMAN Á RIDFRÍUM PRESSUFITTINGS Á HVERJA SLAUFU KOMI THERMOSTAT SEM TENGIR LOKA Í TENGISSKA NEMA Í STOFU OG BÍLSKÚR KOMI EITTI Á TVÆR SLAUFUR. Á KERFI ER HRINGRÁSARDELTA OG BYÐPASS VENTILLI ÞRÝSTIPRÓFA SKAL KERFIÐ MED 0kg/cm2 ÞRÝSTINGI MED KÖLDU VATNI OG SKAL SÁ ÞRÝSTINGUR HALDAST Í 6 KLST. ÁN ÞESS AD FALLA.
- 6.3 NEYSLUVATN  
PÍPUR SÉU PLASTPÍPUR MED ÁLKÁPU FRÁ UNIPIPE SETTAR SAMAN Á RIDFRÍUM PRESSUFITTINGS, ÞVERMÁL SDR. GRUNNMYND VATNSLAGNA ÞRÝSTIPRÓFA SKAL KERFIÐ MED 0kg/cm2 ÞRÝSTINGI MED KÖLDU VATNI OG SKAL SÁ ÞRÝSTINGUR HALDAST Í 6 KLST. ÁN ÞESS AD FALLA.

- Kúluokki/renniloki
- Sjá DANFOSS FV
- Hemill
- Vatnsmælit
- Einstefnuloki
- Þrýstismælit
- Hita og þrýstismælit
- Hítamælit
- Dæla
- HITASTJÓRNUN T.D DANFOSS RAVK
- BYPASS VENTILL
- STJÓRNUN Á FRAMRÁS HITASLAUFU SKV UPPL FRÁ HITASTILLI

OFNASKRÁ

TVÖFALDUR OFN Í ANDDYRI  
STÆRÐ L=2000mm B=400mm

7. MÆLAGRIND HITAVEITU

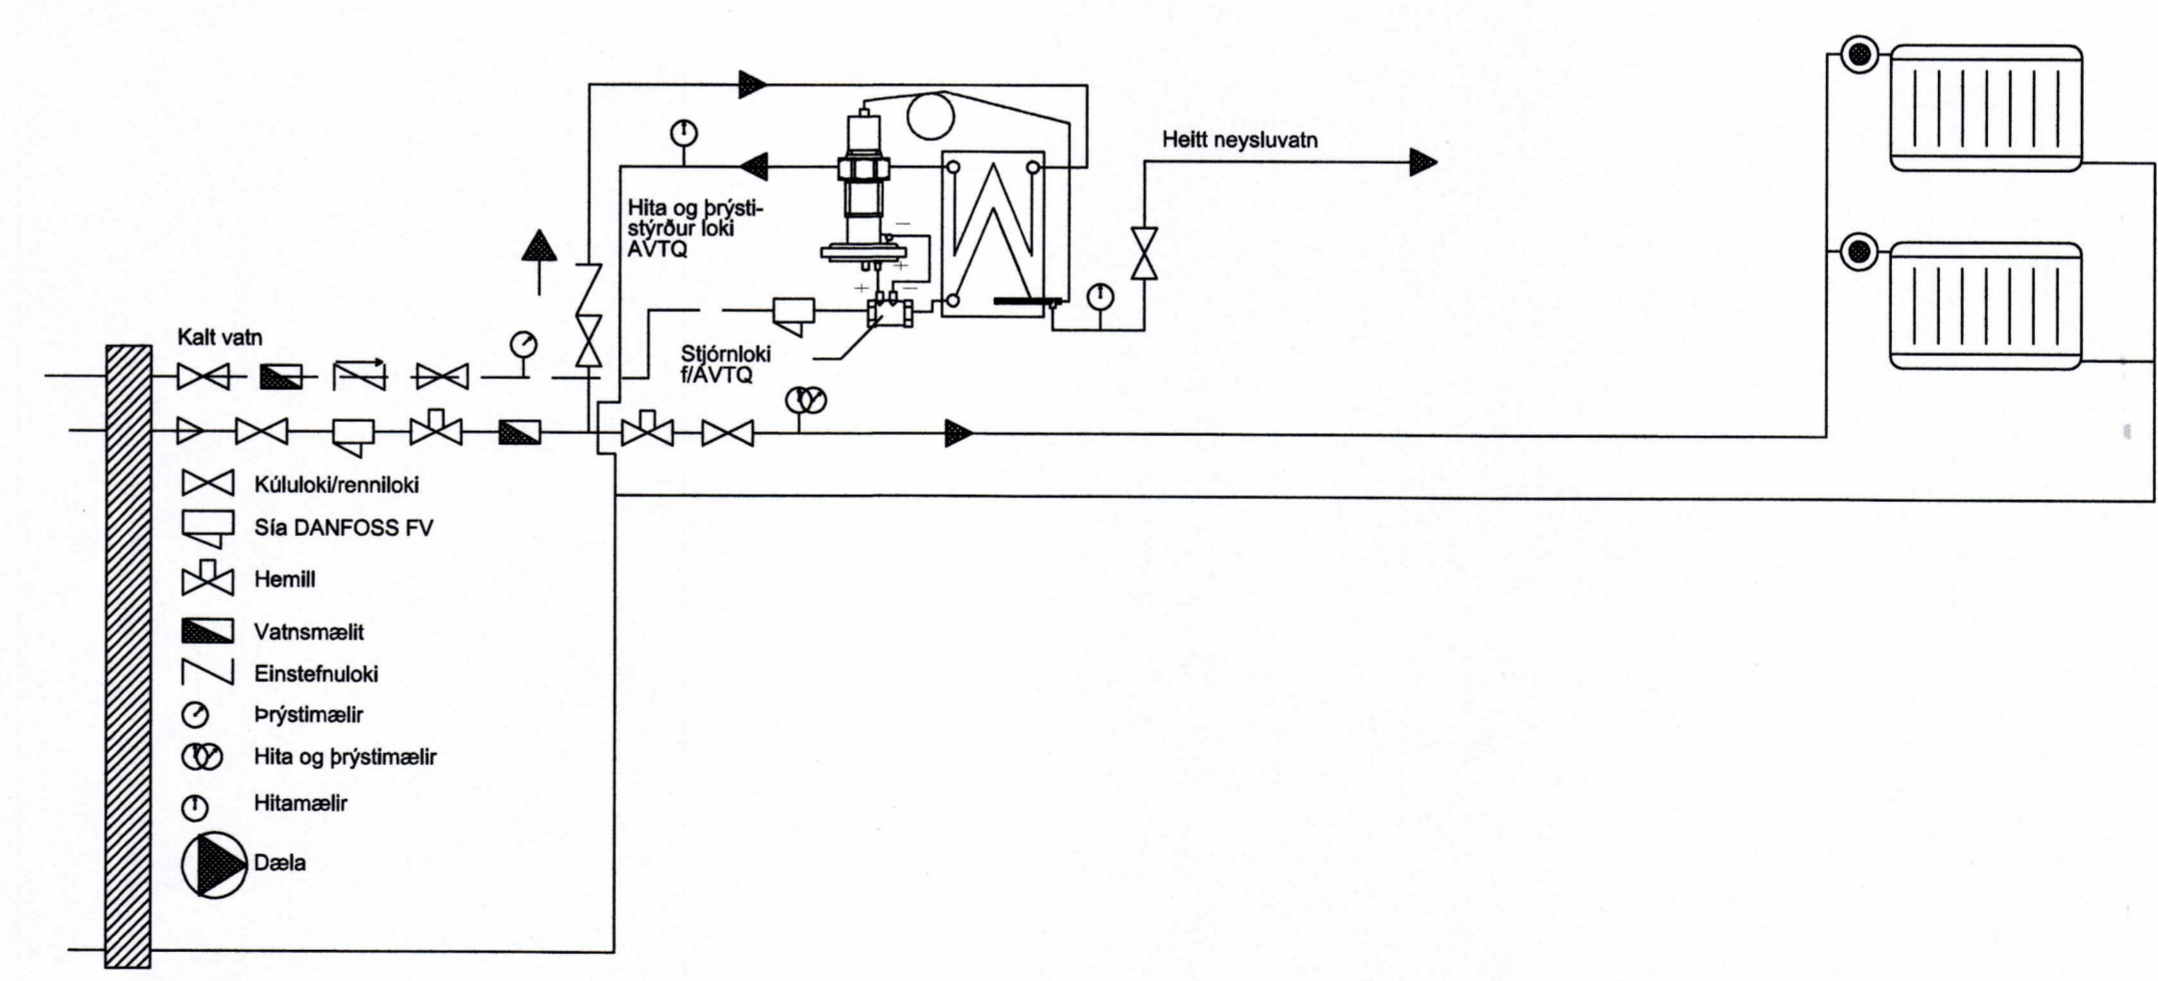

TENING SNJÓBRÆÐSLU SJÁ TEIKN. NR. 302

18. FEB. 2020  
BYGGINGARFULLTRÚNNI VESTMANNAEYJUM

UNDIRRITUN SAMRÆMINGARHÖNNUÐAR  
Páll Jóhannsson 120742-3379

ÚTG. DAGS SKÝRINGAR TEIKN. HANN RÝNT SAMÞYKKI

tpz Kirkjuvegji 23 900 Vestmannaeyjum Sími 481-2711 tpz@teiknistofa.is teiknistofa www.teiknistofa.is

ÚTG. DAGS	HANNAD	MÆLIKVARÐI
FEB. 2020		
YFIRFARID	TEIKNAD	

SAMPYKKT: Páll Jóhannsson 120742-3379

VALLARGATA 8, VESTMANNAEYJUM  
VIÐBYGGING  
LAGNIR  
FRÁRENNSLIS- OG VATNSLAGIR- HREINL.  
SKÝRINGARBLAÐ

VERKFRANG 0839-2 TEIKNING 300