


SNID B-B MKV 1:10

SNID A-A MKV 1:10

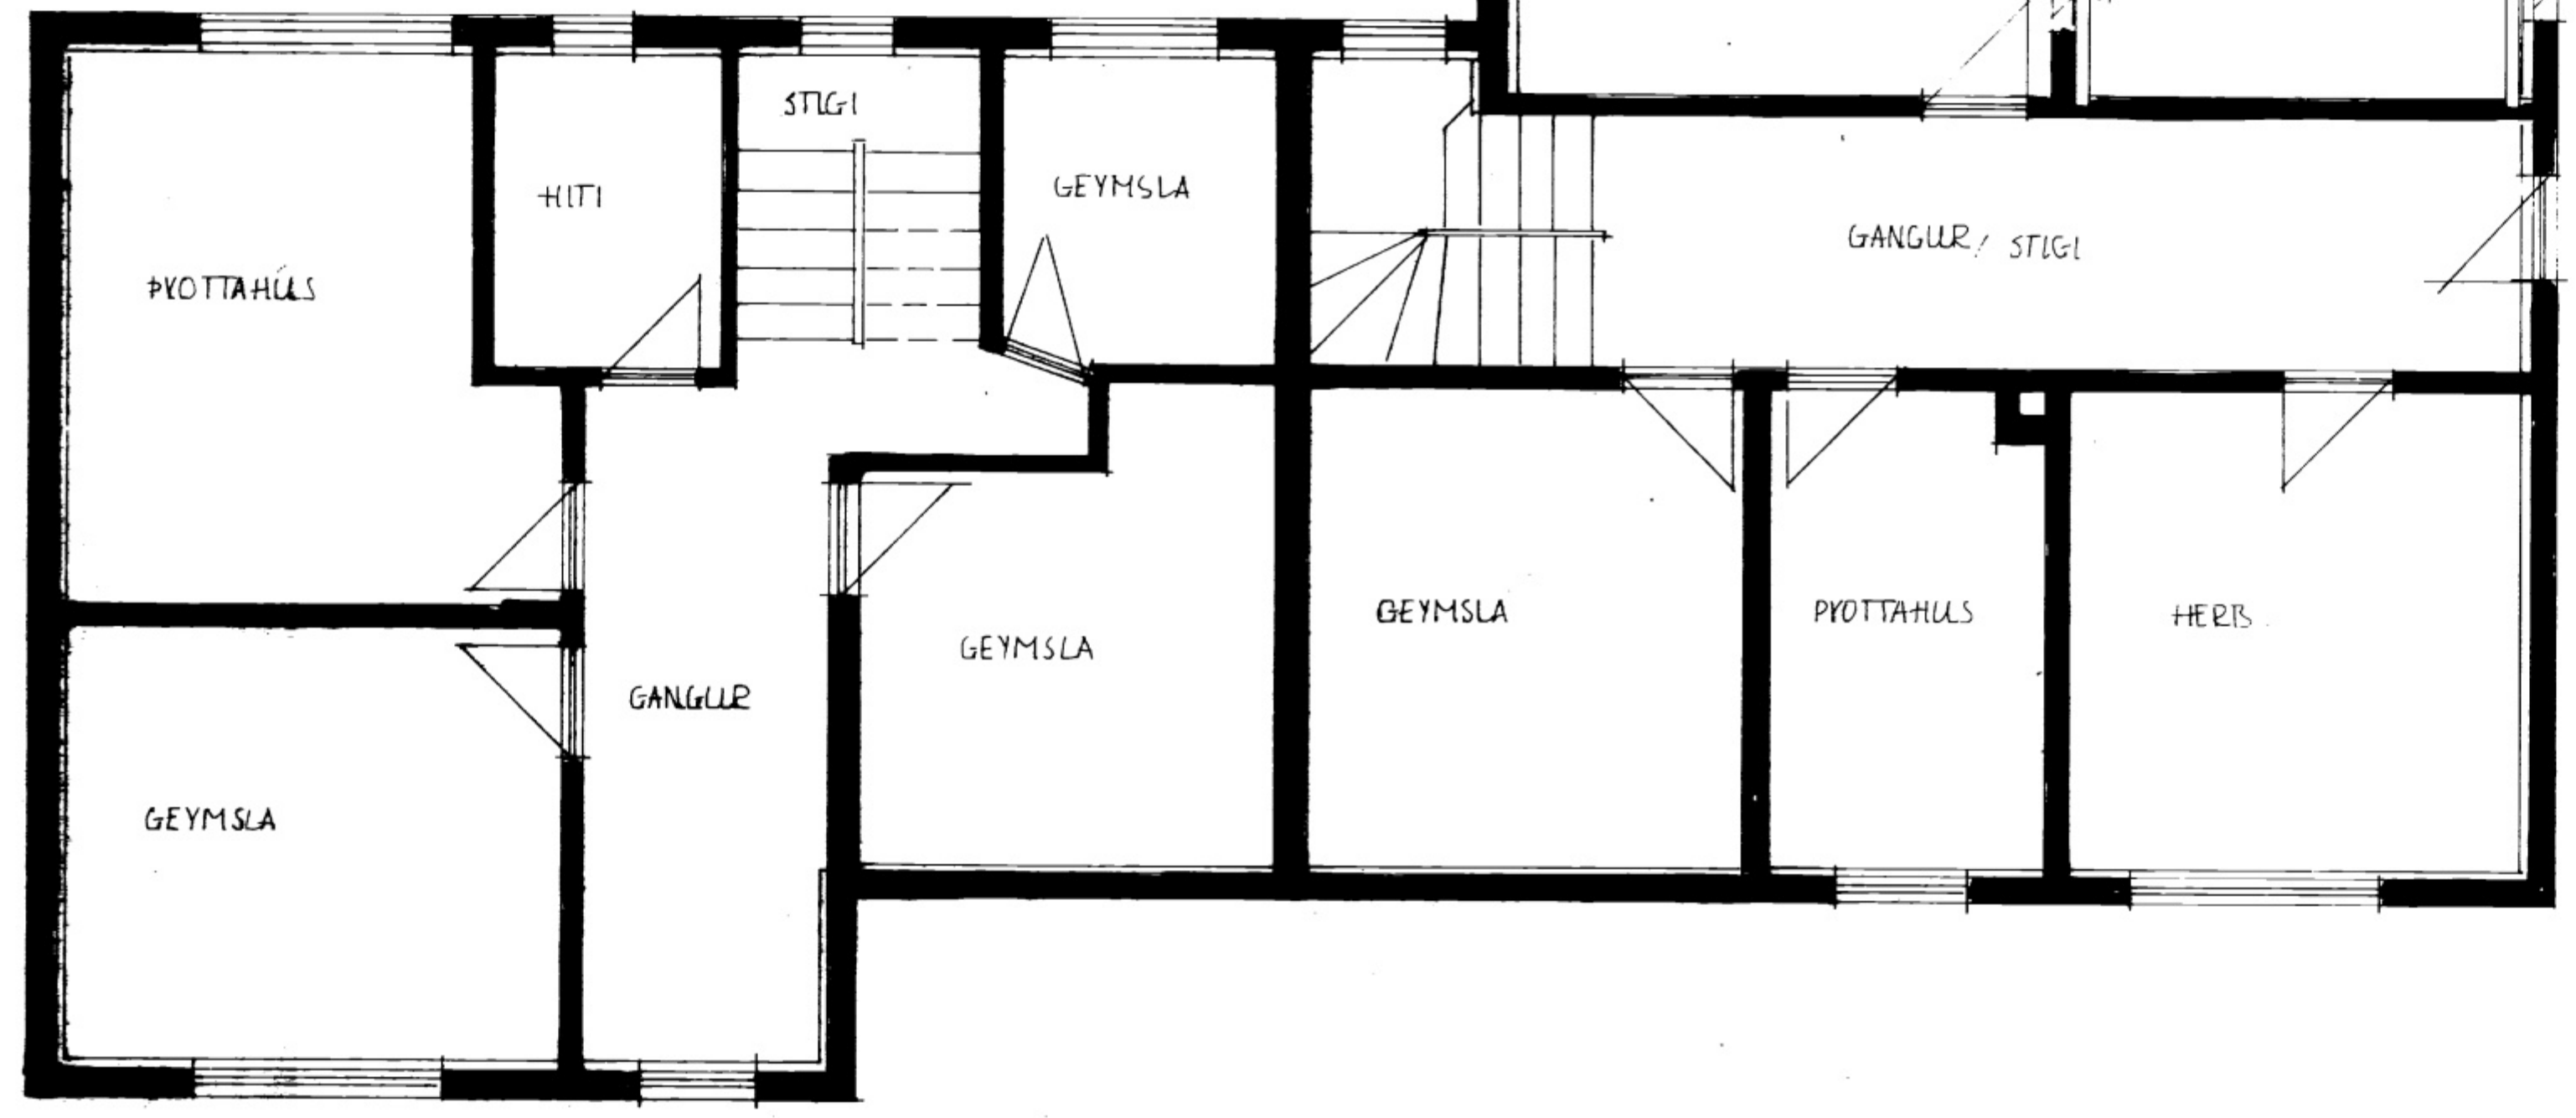

GRUNNMYND KJALLARI MKV 1:50

BREYTING A	BREYTING C	VERKHEITI	VALLARGATA 4A BREYTINGAR BÍLSKÚR I KJALLARA OG ÞAK	VERKEFNI	GRUNNMYND KJALLARI OG SNID VEGNA STALBITA	ÞÓRGVIN ÞÓRGVINSSON BYGGINGAR TÆKNIFRÆÐINGLUR HOFÐAVEGI 57 VESTMANNAEYJUM HS-48-11135 VS-48-12711	MÆLIVAR- TÆGIS JÚNÍ 95 1:50 VERKNR- 2504 D.R. 202
BREYTING B	BREYTING D						
HANNAÐ BB	TÆKNAÐ BB	SAMP.	Þórgvin Þórgvínsson				