


SNID B-B MKV 1:10

SNID A-A MKV 1:10

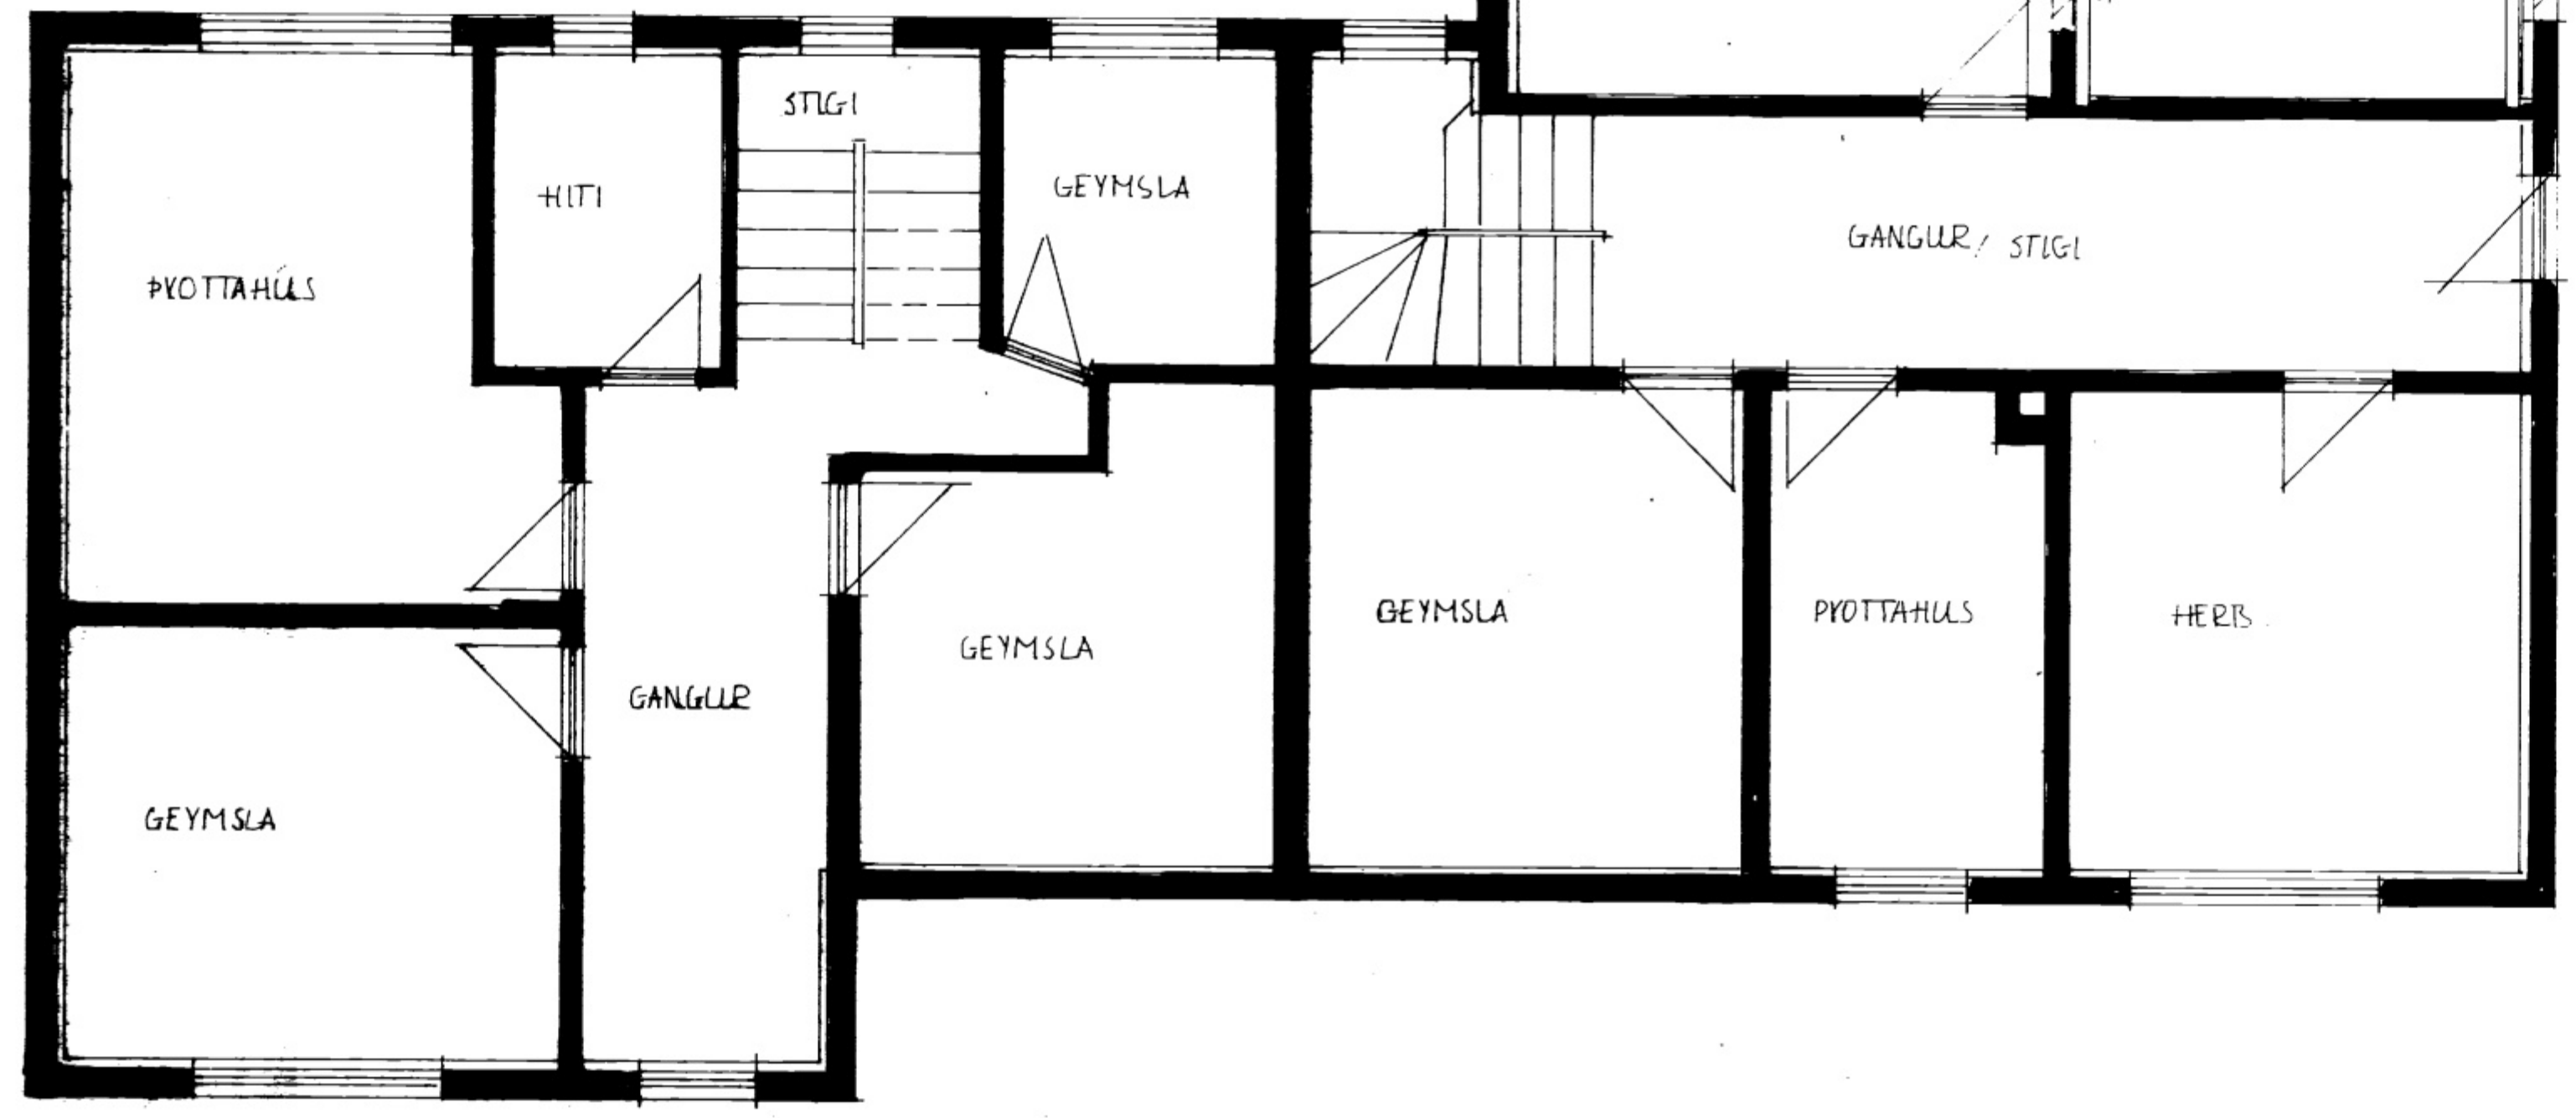

GRUNNMYND KJALLARI MKV 1:50

ÞREYTING A	ÞREYTING C	VERKHEITI VALLARGATA 4A ÞREYTINGAR BÍLSKÚR I KJALLARA OG ÞAK	VERKEFNI GRUNNMYND KJALLARI OG SNID VEGNA STALBITA	ÞÓRGRVÍN ÞÓRGRVÍNSON BYGGINGAR TÆKNI FRÆÐINGLUR HOFÐAVEGI 57 VESTMANNAEYJUM HS-48-11135 VS-48-12711	MÆLIVAR-ÞAGS JÚNÍ 95 1:50 VERKNR-1504 NR 202
ÞREYTING B	ÞREYTING D				
HANNAÐ BB	TÆKNAÐ BB	SAMP. Þórgvín Þórgvínsson			