



AUSTURHLIÐ / SNIÐ

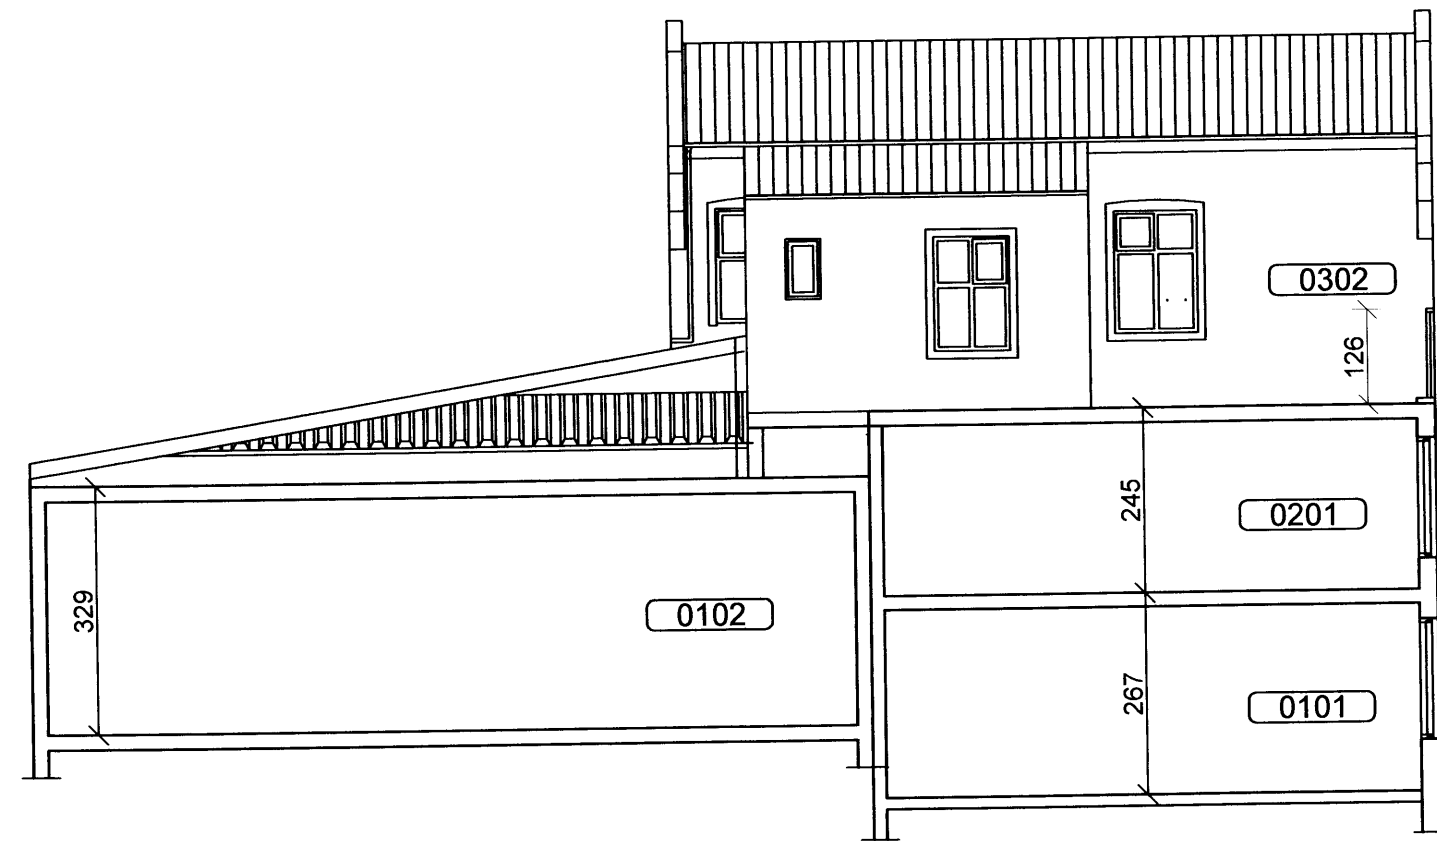

NORÐURHLIÐ / SNIÐ

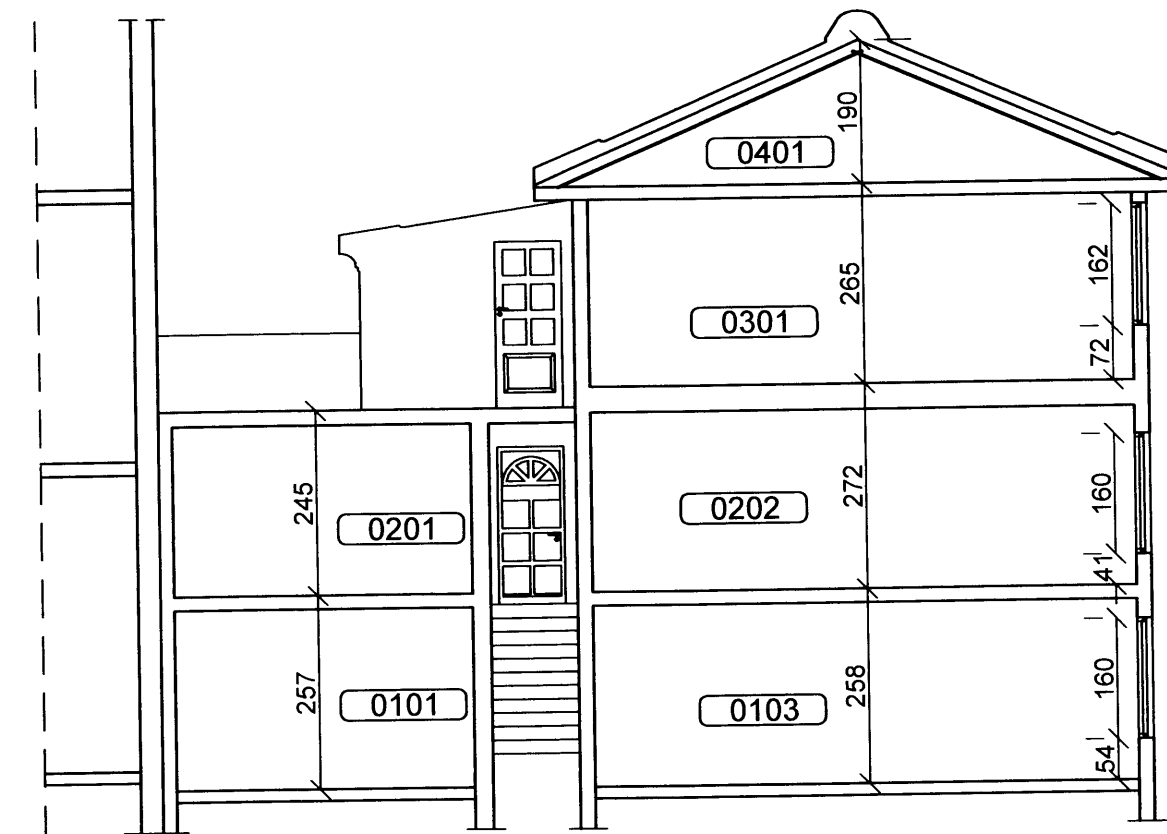

SNIÐ A-A



VESTURHLIÐ



SUDURHLIÐ

SAMÞYKKT AF BYGGINGARÞRULIÞ V
 23. JUNÍ 08
 BYGGINGARÞRULIÐ VESTMANNNAEYJUM

NR	DAGS.	BREYTING
A		
B		
C		
D		
E		
F		
G		
H		

SKÝRINGAR

Teiknistofa PZ ehf
 Ráðgjafarverkfræðipjónusta



Kirkjuvegi 23 900 Vestmannaeyjum Sími 481-2711 Fax-481-3076
 Heimasíða <http://www.teiknistofa.is> Netfang pz@teiknistofa.is

Verkefni
**VESTMANNABRAUT 30 VIÐEY
 VESTMANNNAEYJUM**
 Verkefni
SNÍÐ OG ÚTLIT

Dags.	Hannað	Verk.nr	Mælikvarði
JÚNÍ 08	PZ	9536	1:100
Yfirfarð	Teiknað	Teikn.nr	Breyting
	AKM	102	
Samþykkt			