



GRUNNMYND 2.HÆÐ

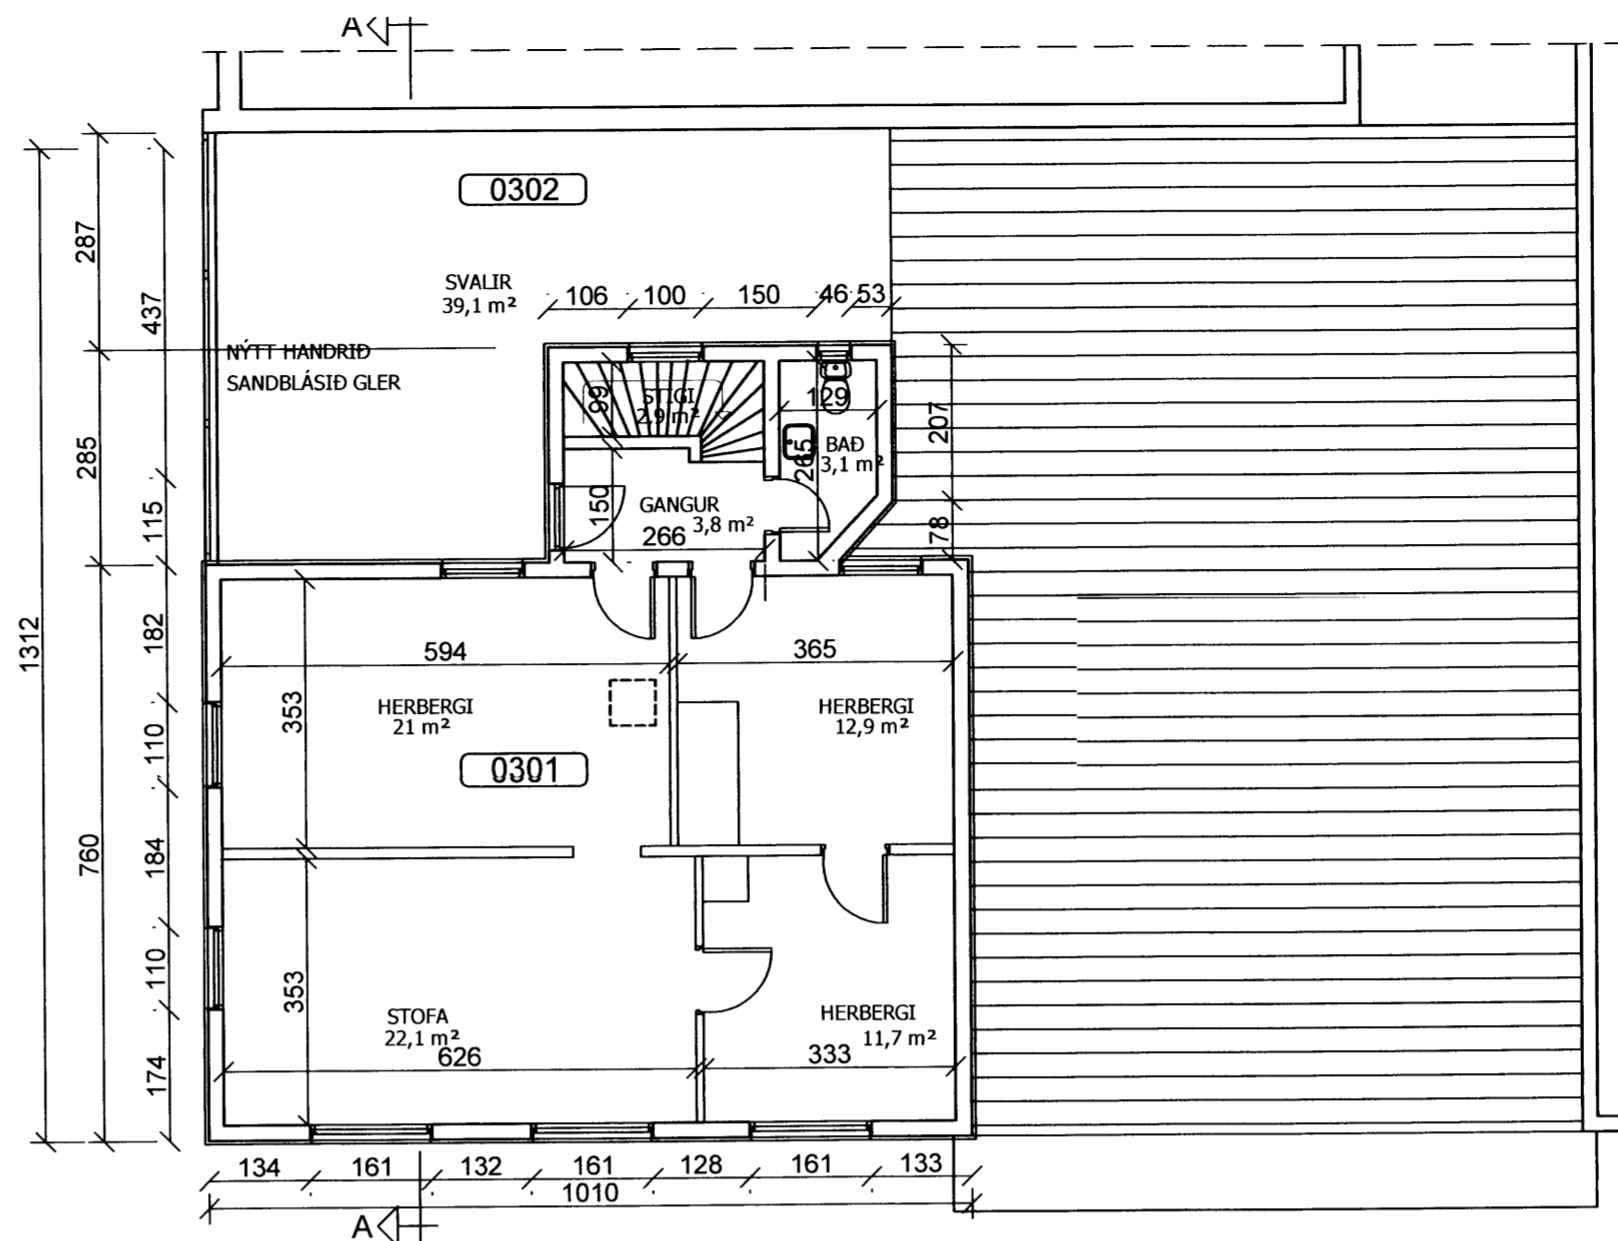

GRUNNMYND 3.HÆÐ

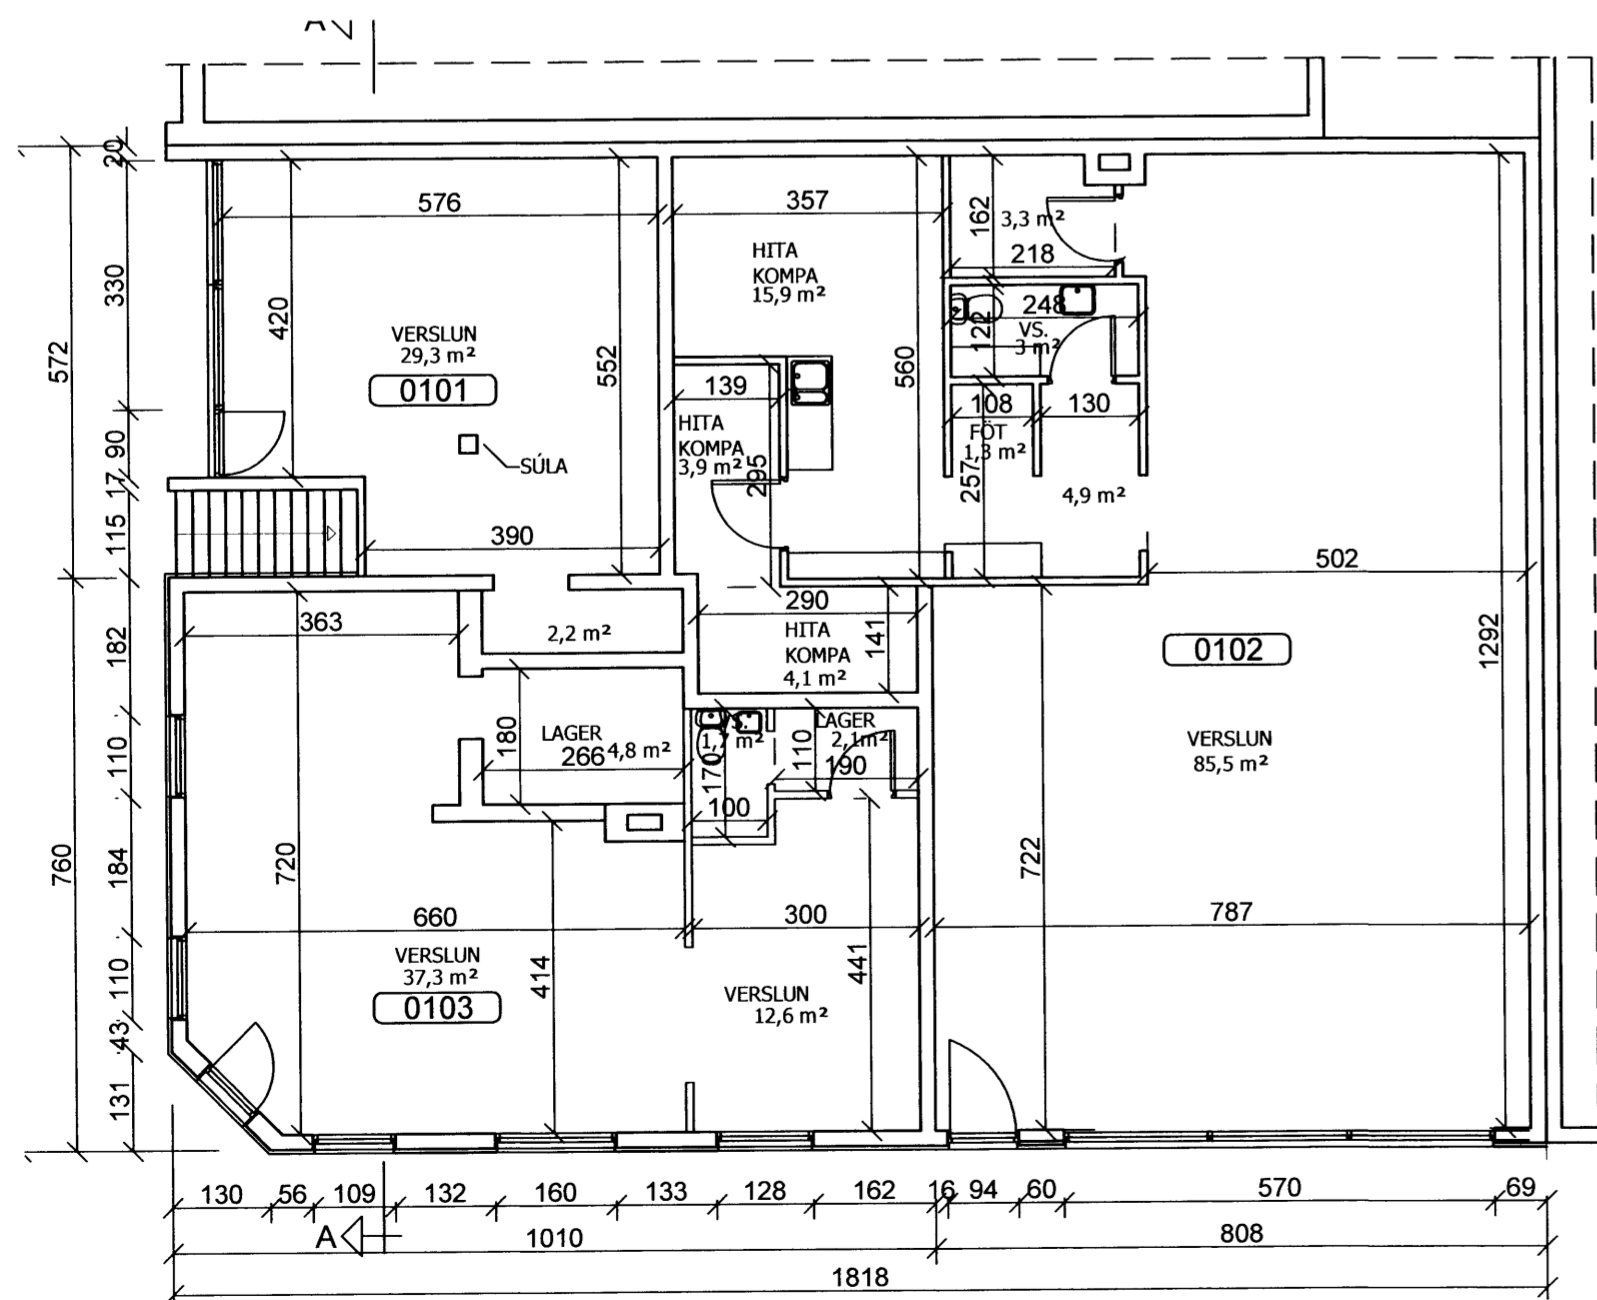

AFSTÖÐUMYND 1:500

SÁMÞYKKT AF BYGGINGARULLTRÚJA

23 JÚNÍ 2008
BYGGINGARULLTRÚJA VESTMANNABRAUT

NR	DAGS.	BREYTING
A		
B		
C		
D		
E		
F		
G		
H		

SKÝRINGAR

UNDIRSTÖÐUR ÚTVEGGIR OG ADRIR BERANDI VEGGIR ERU STEINSTEYPTIR. PLÖTUR, SVALIR, STIGAR OG ÚTTRÖPPUR ERU JÄRNBENT STEINSTEYPA. ÚTVEGGIR ERU EINANGRAPHIR AD INNANAN OG PÚSSADIR. AD UTAN SKAL EINANGRA PÁ MED 50 MM STEINULL OG PÚSSA MED MÚRKEFNI. HÚSID SKAL MÁLA Í LJÓSUM LIT, NEMA SUÐURHLÍÐ AUSTURENDA SEM ER FLÍSACLÆDD MED LJÓSUM KERANIKFLÍSUM UPP AD ÞAKSKUGGNI. ÞAK Á ELÐRA HÚSI ER TIMBURÞAK, ÞÉTTKLÆTT MED VIÐARBORÐUM, TJÖRUPAPPA OG GALVANISERUÐU STÁLI. ÞAKIÐ ER EINANGRAP MED STEINULL, RAKASPERRU OG GIFSPLOÐUM. SKYGGNI KLÆTT AD OFAN MED LITUÐUM RAUÐUM ÁL/STÁLPLÖTUM. FYRIR OFAN SKYGGNI KOMI LITAD ÁL/STÁL Í RAUÐUM LIT, SAMA OG Á SKYGGNI. GLUGGAR ERU TIMBURGLUGGAR GLEGJADIR MED TVÖFÖLDU VERKSMÍÐJUGLARI EIGNIN SKIPTIST Í 3 MATSHLUTA 01 ELSTA HÚSID SEM ER ÍBÚÐARHÚS Á 3 HÆÐUM MED VERSLUN Í KJALLARA 02 VERSLUNAR- OG SKRIFSTOFUHÚSNÆÐI VIÐBYGGING Á 2 HÆÐUM NORÐAN VIÐ, 03. VERSLUNARHÚSNÆÐI Á EINNI HÆÐ AUSTAN VIÐ. STÆRÐIR SJÁ SKRÁNINGARTÖFLU TEIKNING NR. 100

Teiknistofa PZ ehf
Ráðgjafarverkfræðipjónusta



Kirkjuveg 23 900 Vestmannaeyjum Sími 481-2711 Fax-481-3076
Heimasíða <http://www.teiknistofa.is> Netfang pz@teiknistofa.is

Verkhelti
VESTMANNABRAUT 30 VIÐEY
VESTMANNAEYJUM
Verkefni
GRUNNMYNDIR OG AFSTÖÐUMYND

Dags.	Hannað	Verk.nr	Mælikvarði
JÚNÍ 08	PZ	9536	1:500 1:100
Yfirfarið	Teiknað	Teikn.nr	Breyting
	AKM	101	
Sámykkjt			