13034

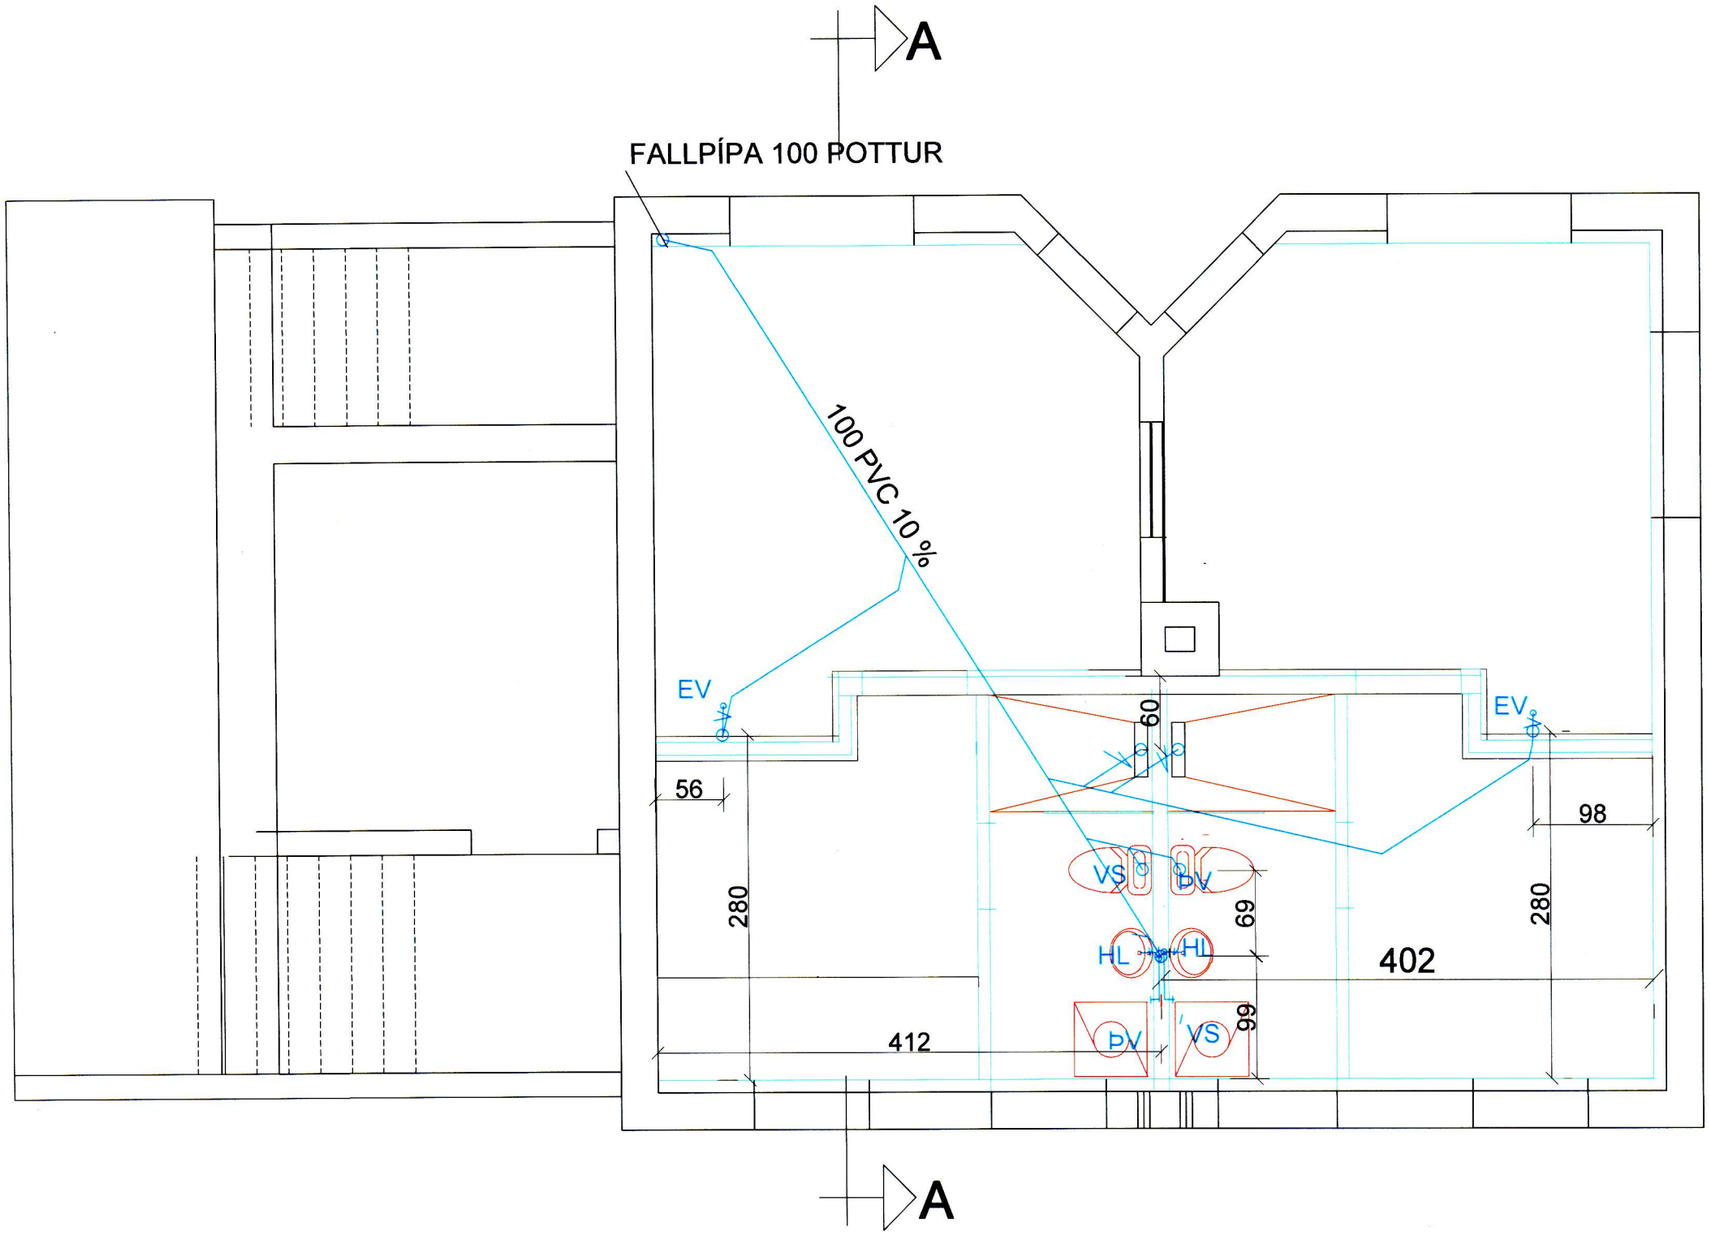

GRUNNMYND 1.HÆÐ FRÁVEITULAGNIR

tpz teiknistofa
TIL YFIRFERÐAR

UNDIRRITUN SAMRÆMINGARHÖNNUÐAR
Páll Jóhannesson 120742-3379

Byggingarfulltrúinn Vestmannaeyjum

TILVÍSUN

A 15.08.18 TILFÆRSLA Í BÖÐUM

ÚTG DAGS SKÝRINGAR TEIK HANN RÝNT SAMÞ

tpz teiknistofa
Kirkjuvegi 23 900
Vestmannaeyjum
Simi 481-2711
tpz@teiknistofa.is
www.teiknistofa.is

ÚTG. DAGS	HANNAÐ	MÆLIKVARÐI
12.05.2018	PZ	1:25(A1)
YFIRFARIÐ	TEIKNAÐ	1:50 (A3)

SAMÞYKKT Páll Jóhannesson 120742-3379

VESTMANNABRAUT 33,
VESTMANNAETJUM-TILLAGA 3
LAGNIR FRÁVEITA OG LAGNIR
GRUNNMYND 1. HÆÐ

VERKFANG 1807-1 TEIKNING 301 A

©Öll afnot og afritun bönnuðgar, ef hönn eða í heild er hlíð afnitaga laga höfundar

S:\verkefni\A-VERK\18\1807-vestmannabraut 33\600_teikn\610-tpz\DWG\VINNUGOGN\Vestmannabr 33 (3).dwg