


SAMPYKKT AF BYGGINGARFULLTRÚA
 9. SEP. 2018
 BYGGINGARFULLTRÚINN Í VESTMANNAEYJUM

SKÝRINGAR


ÖLL MÁL ERU í mm.
 LAGNIR ERU HULDAR 16mm PLASTPÍPUR.
 TAUGAR ERU 3x1,5q. F. 10-13A ÖRYGGI EN 2X2,5q F.16A ÖRYGGI
 MÁLSTRAUMUR ROFA ER 13 A OG TENGLA 16 A.
 ÖLL MÁL ERU MIÐUÐ VIÐ FULLFRÁGENÐIÐ GÓLF
 EÐA VEGG OG ÚR MIÐRI DÓS Í MIÐJA DÓS.
 HÆÐ ROFA = 1100 mm OG TENGLA = 200 mm.
 TENGLAR Á WC GEYMSLU OG Í ELDHÚSI ERU h = 1100 mm .
 TENGLAR TEIKNADIR VIÐ ROFA ERU Í SÖMU DÓS OG
 ROFINN EÐA BEINT UNDIR HONUM.
 Í PÍPUR AÐ ÚTILJÓSUM SKAL DRAGA PLASTSTRENGI.
 STAÐSETNING VEGG-OG ROFADÓSA Í ELDHÚSI OG WC SKAL M.V.
 INNRETTINGATEIKNINGAR, UPPGEFIN MÁL ERU LEIÐBEINANDI

SKÝRINGAR

ÖLL MÁL ERU í mm.
 LAGNIR ERU HULDAR 20mm PLASTPÍPUR
 HÆÐ TENGLA ER 200cm
 TENGLAR ERU FAST VIÐ LÁGSPENNUTENGLA
 HVERGI SKAL ÞÓ HAFA FLEIRI EN FJÓRAR
 DÓSIR ÞÉTT SAMAN
 Y FJARSKIPTATENGILL
 OPTÍSKUR REYKSK. M HLÓÐGJ.
 HITASTÝRING/HITASTILLIR

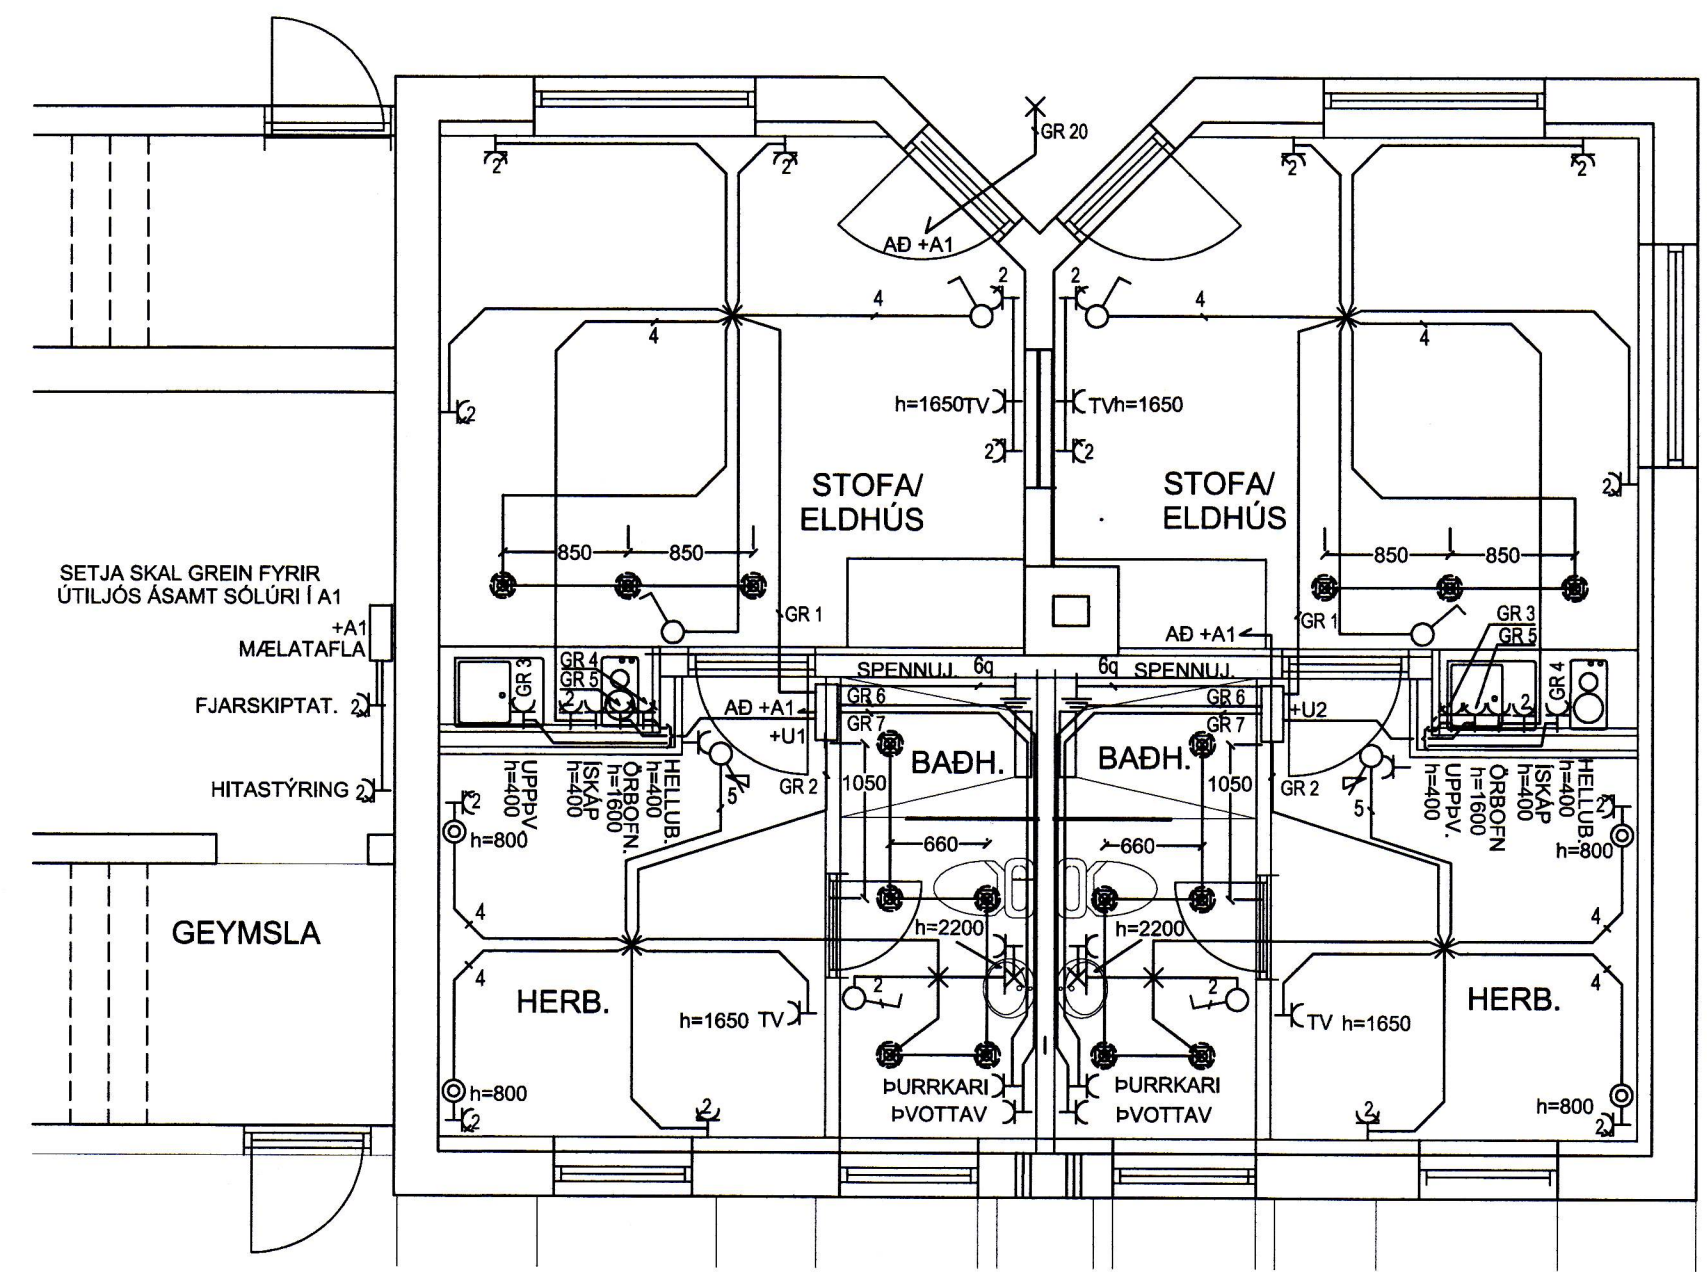

GRUNNMYND LÁGSPENNULAGNIR

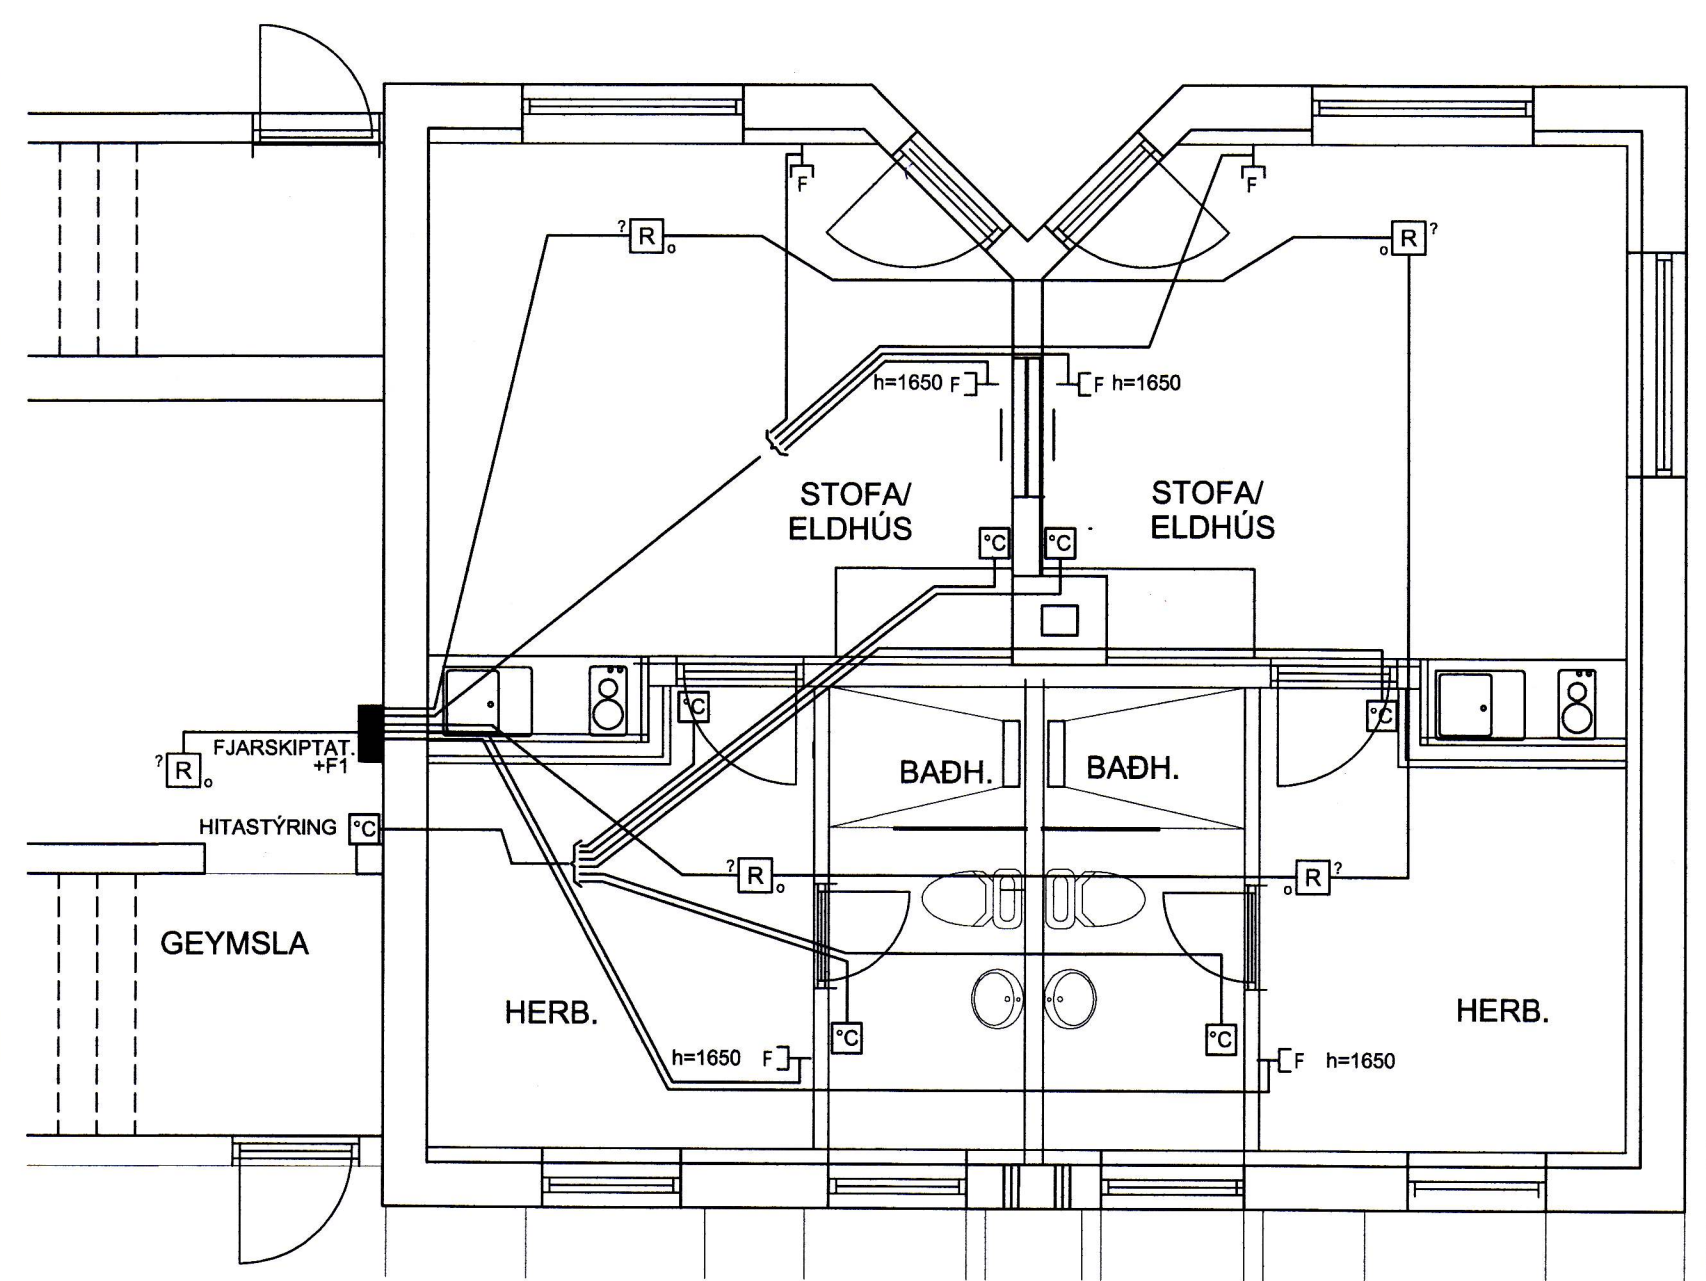

GRUNNMYND SMÁSPENNULAGIR

VINNUTEIKNING



WATT EHF KT: 410202-2390
 HÓLAGÖTU 50 - 900 VESTMANNAEYJAR - S: 4812926 / 8631963
 JÓN GÍSLI ÓLASON - KT: 160963-7519 - RAFIÐNFRÆÐINGUR -
 LÖGGILTUR RAFVERKTAKI OG HÖNNUÐUR - WATT@SIMNET.IS

HANNAÐ JGO	TEIKNAD JGO	YFIRFARIÐ
ÁRITUN HÖNNUÐAR: <i>Jón Ólafur</i>	KT. HÖNNUÐAR: 160963-7519	
ÁRITUN HÖNNUNARSTJÓRA <i>Pjetur Þorsteinsson</i>	KT. HÖNNUNARSTJÓRA 170797-3379	

VESTMANNABRAUT 33
 900 VESTMANNAEYJAR
 NÝLAGNIR 1. HÆÐ
 LÁGSPENNULAGNIR OG SMÁSPENNULAGNIR

MÆLIKVARÐI 1/50	DAGS UNDIRR. 2018-08-16	NR. Á TEIKN MARK-01	NR Á BR.
--------------------	----------------------------	------------------------	----------