


SÁMPYKKT AF BYGGINGARFULLTRÚA

9. SEP. 2018

BYGGINGARFULLTRÚINN Í VESTMANNAEYJUM

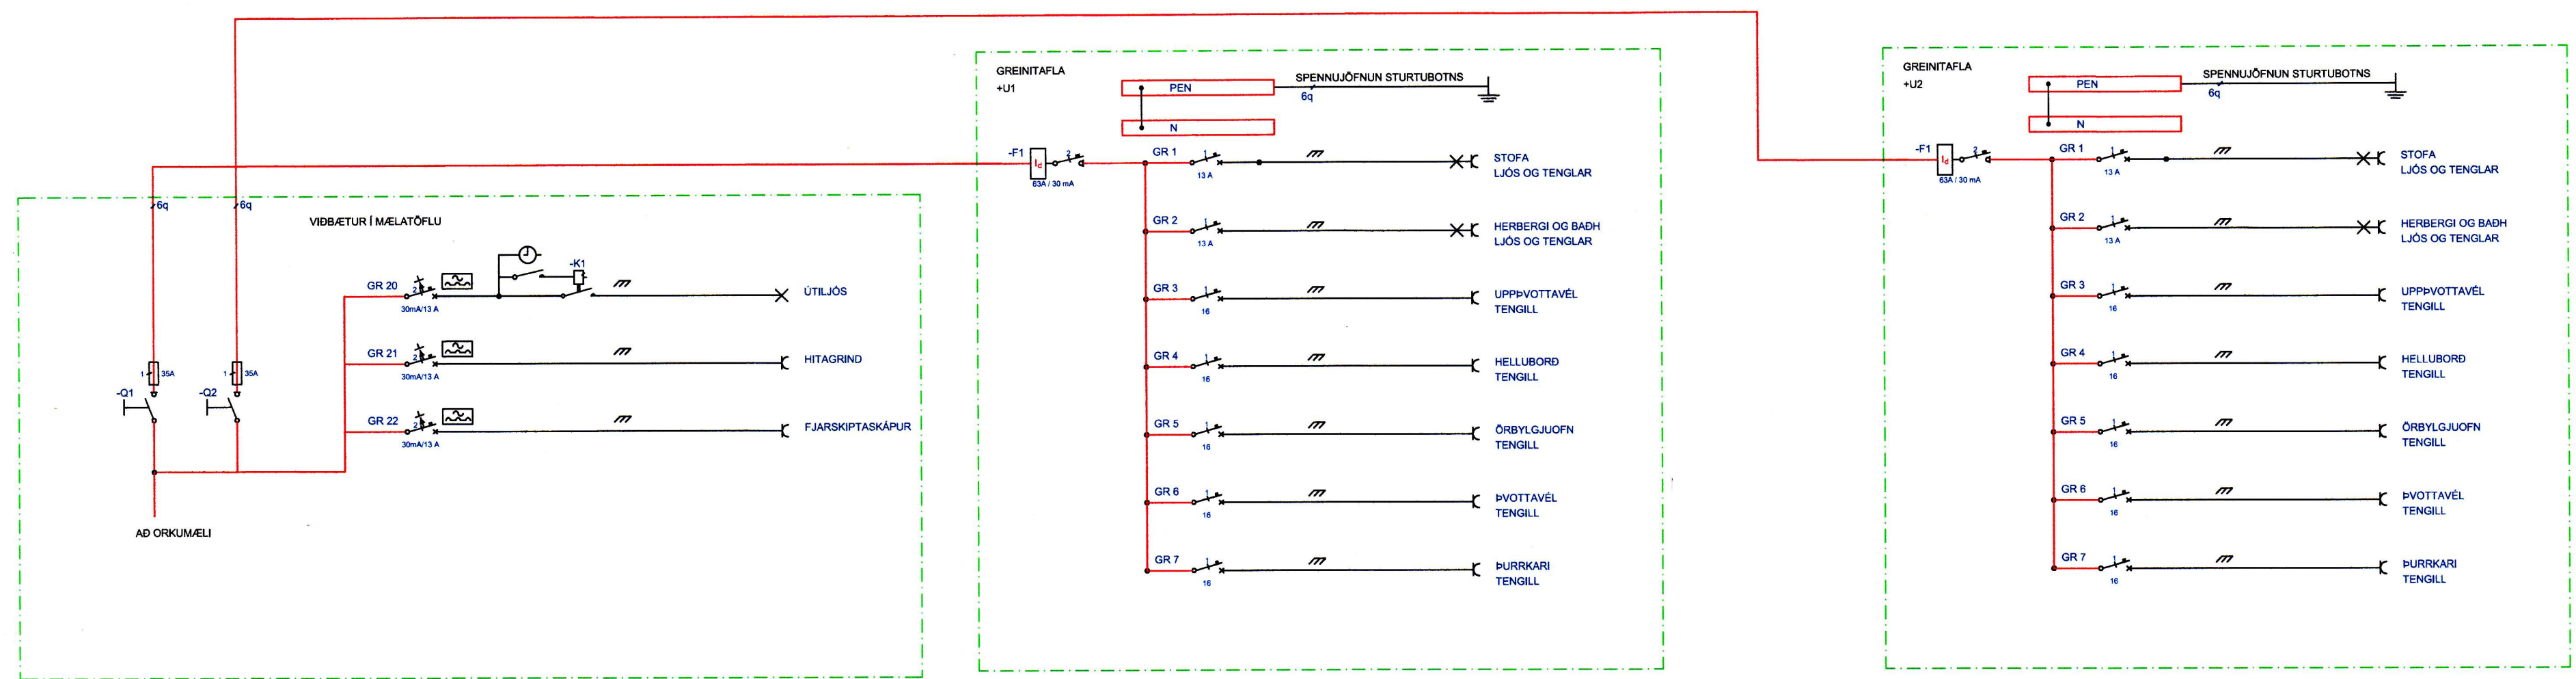

WATT EHF KT: 410202-2390
 HÓLAGÖTU 50 - 900 VESTMANNAEYJAR - S: 4812926 / 8631963
 JÓN GÍSLI ÓLASON - KT: 160963-7519 - RAFIÐNFRÆÐINGUR -
 LÖGGILTUR RAFVERKTAKI OG HÖNNUÐUR - WATT@SIMNET.IS

HANNAÐ JGO	TEIKNAD JGÓ	YFIRFARID
ÁRITUN HÖNNUÐAR :		KT. HÖNNUÐAR : 160963-7519

ÁRITUN HÖNNUNARSTJÓRA <i>Pan Lohai</i>	KT. HÖNNUNARSTJÓRA <i>120702 3328</i>
---	--

VESTMANNABRAUT 33
 900 VESTMANNAEYJAR
 NÝLAGNIR 1. HÆÐ
 EINLÍNEMYND GREINITÓFLUR

MÆLIKVARÐI 1/50	DAGS UNDIRR. 2018-08-16	NR. Á TEIKN MARK-02	NR. Á BR.
--------------------	----------------------------	------------------------	-----------