




SAMÞYKKT AF BYGGINGARFULLRÚA
 20. MAR. 2018
 BYGGINGARFULLRÚINN Í VESTMANNAEYJUM

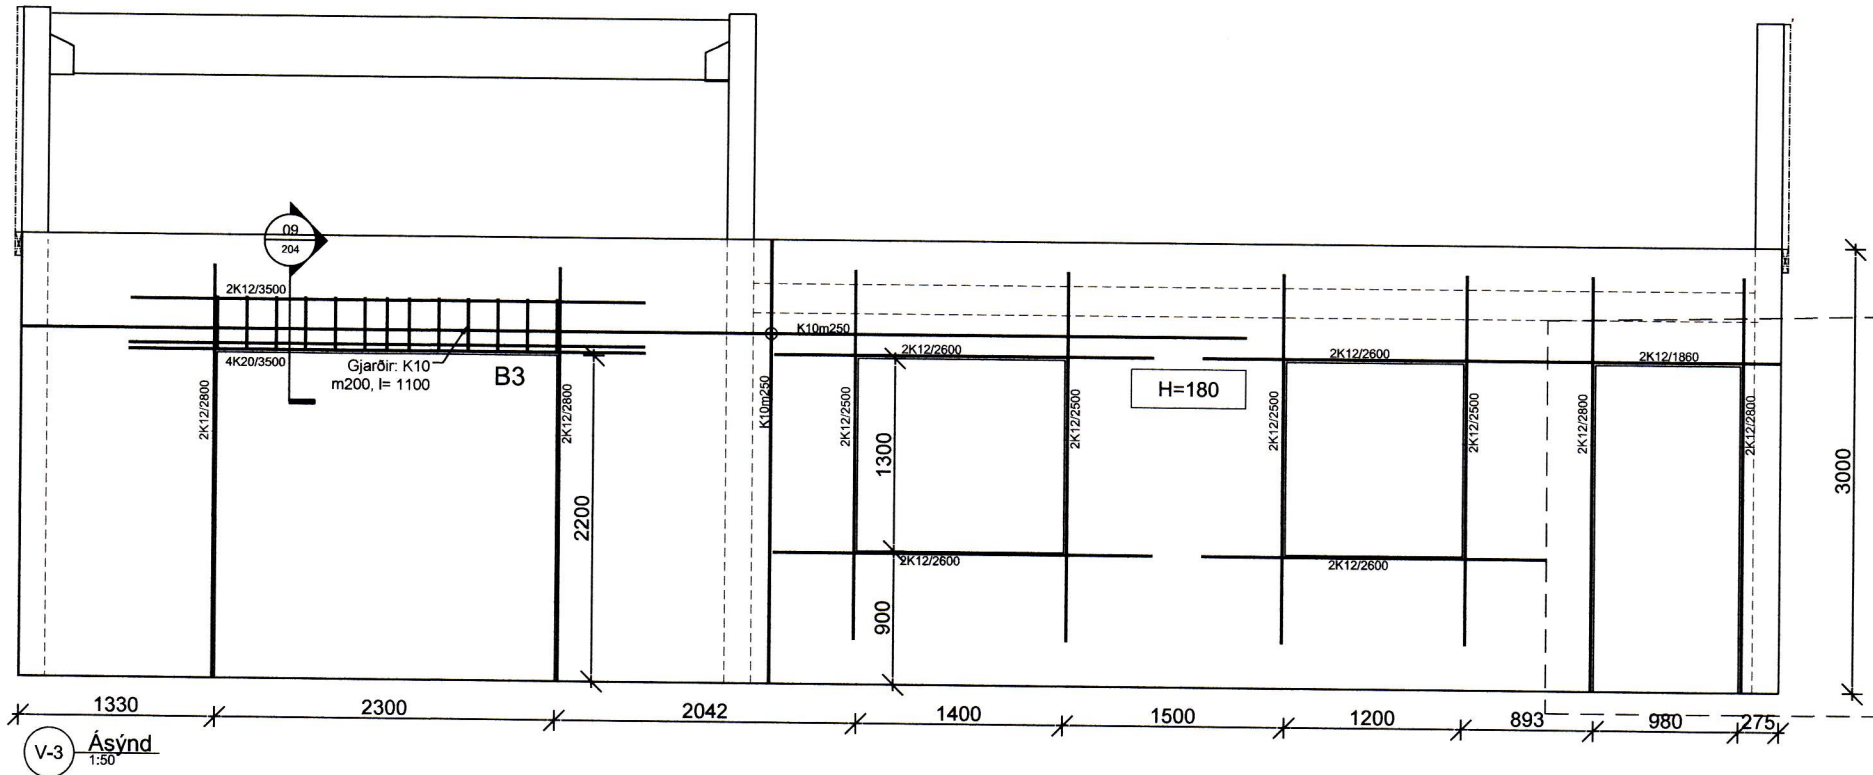


V-3 Ásýnd

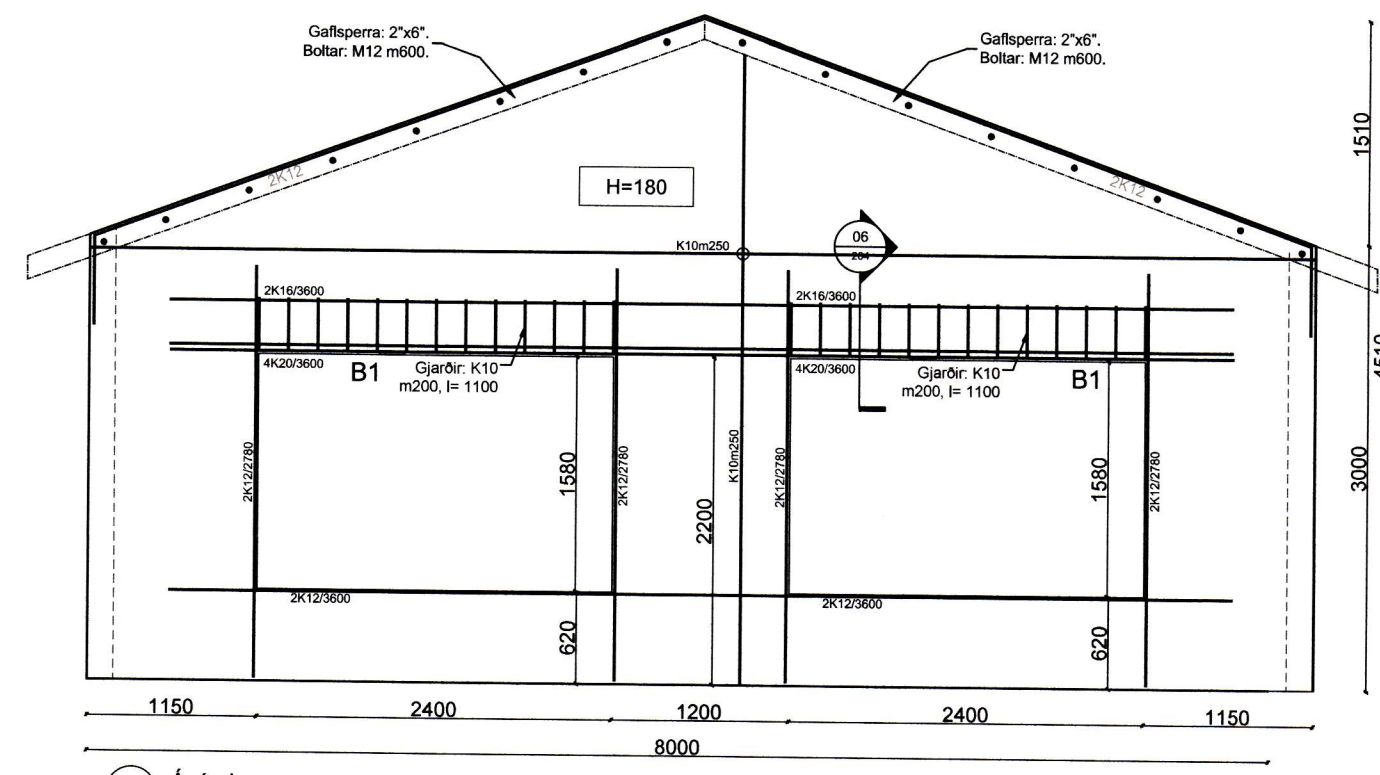


V-2 Ásýnd

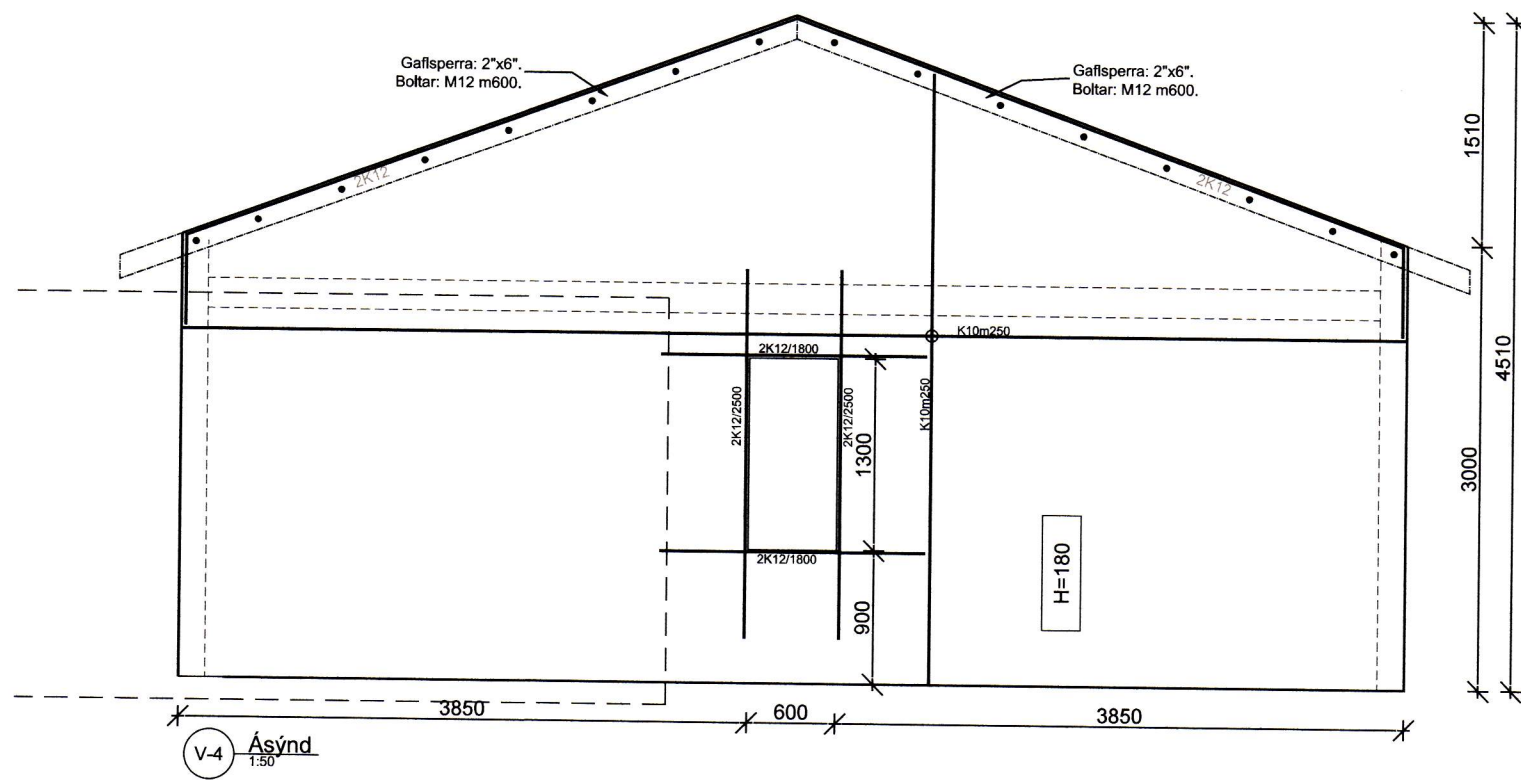


V-4 Ásýnd

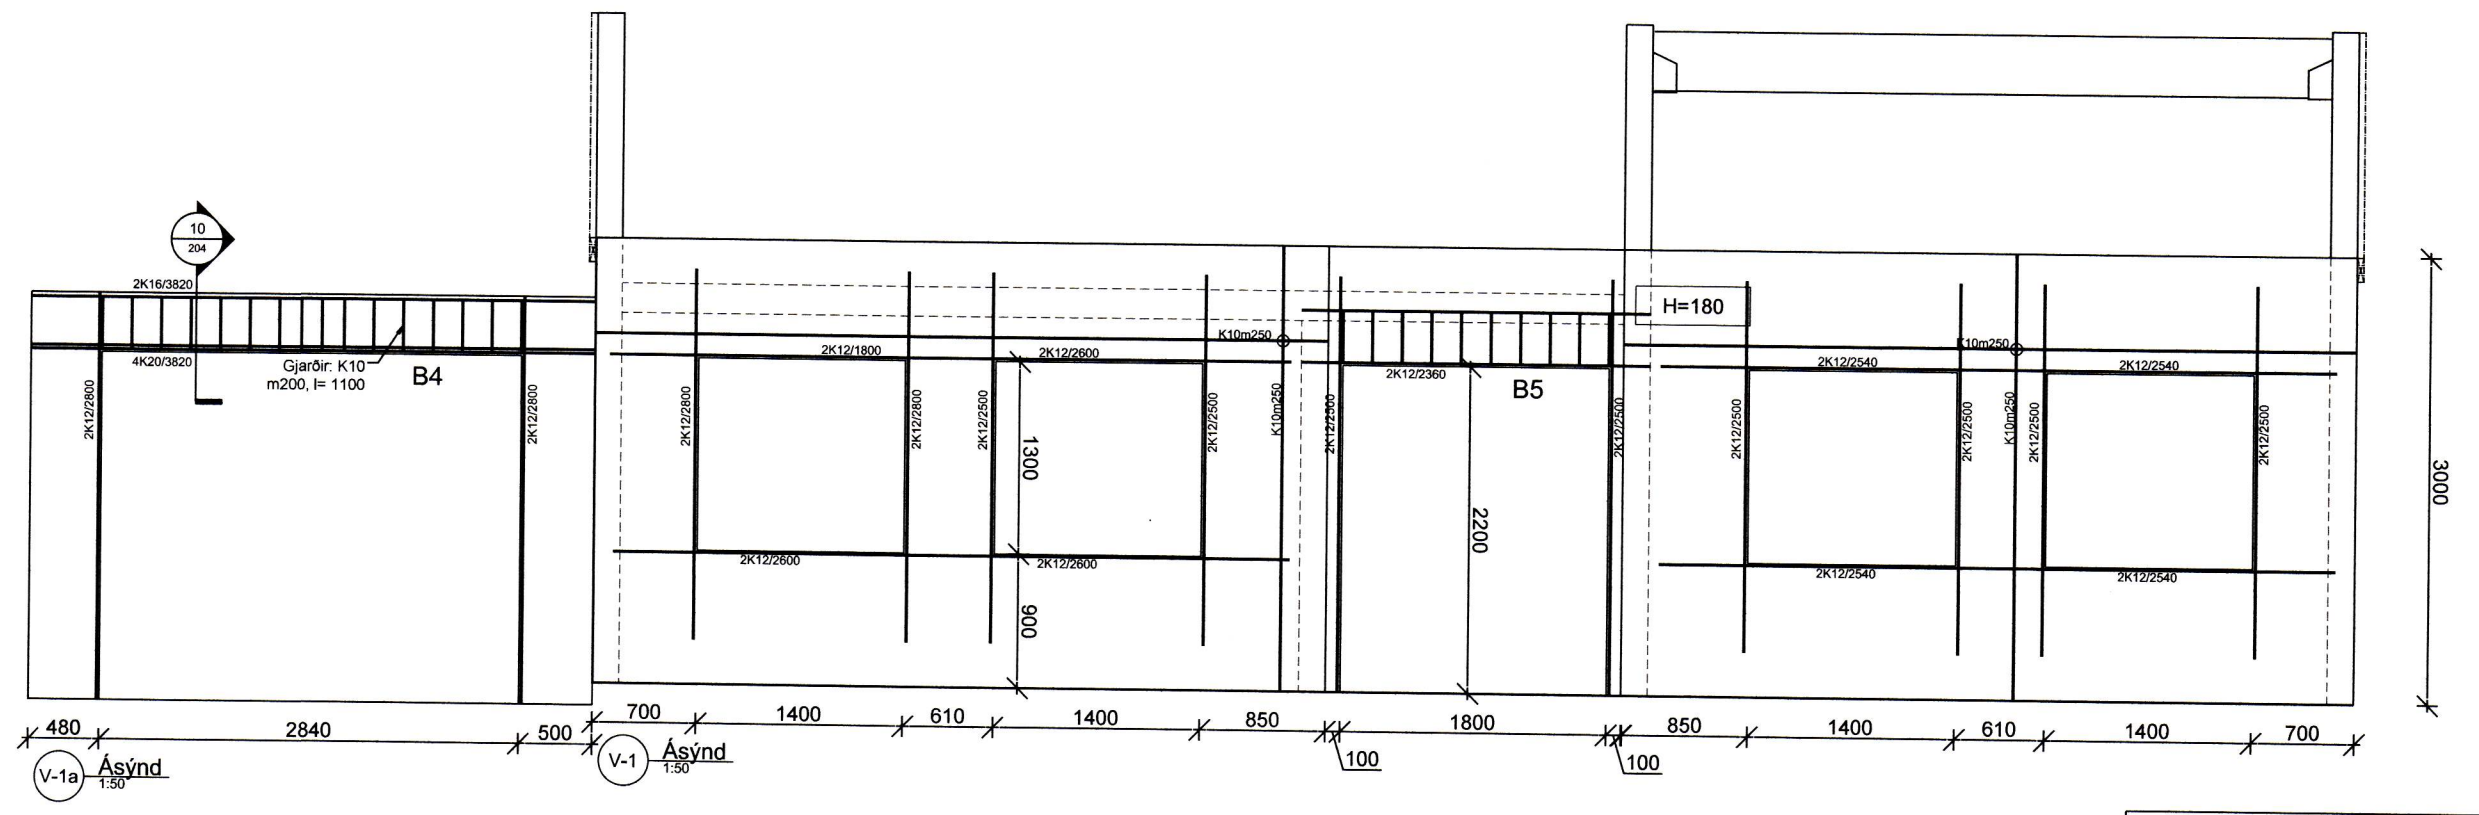


V-1 Ásýnd

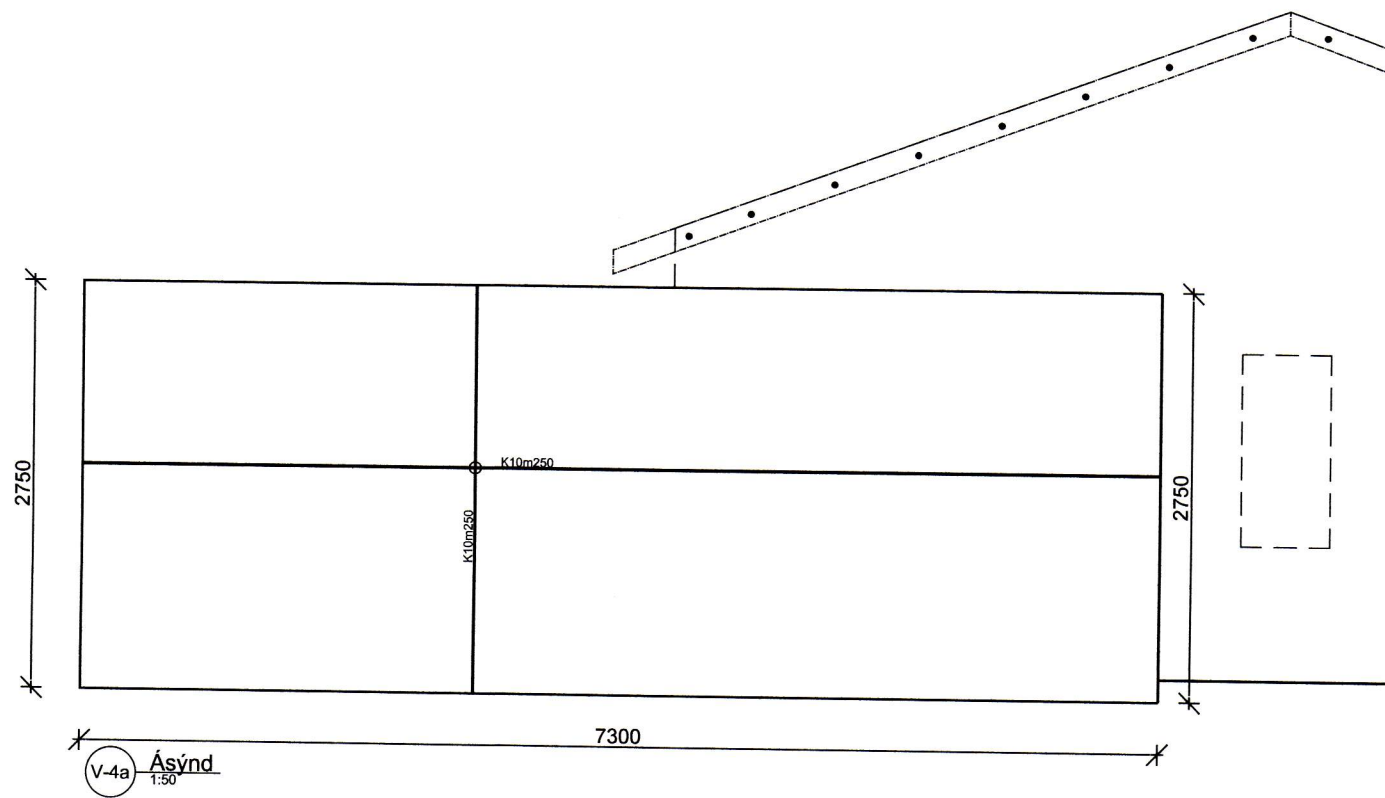


V-4a Ásýnd

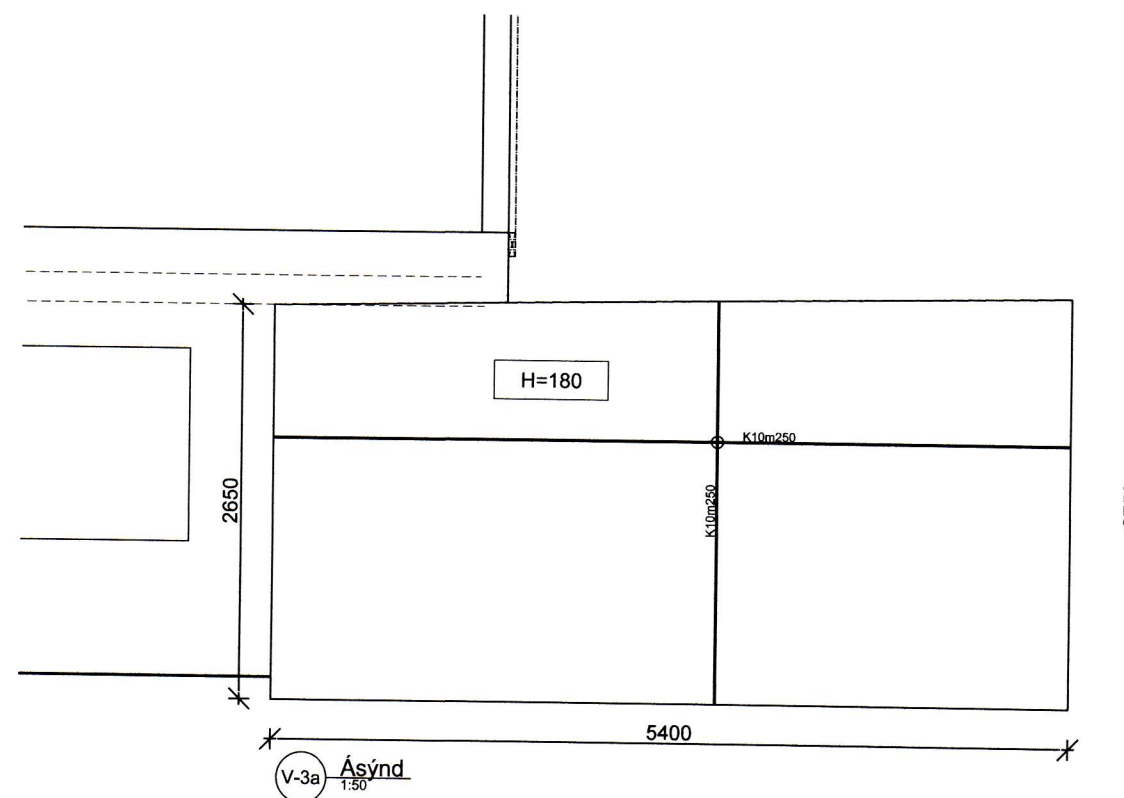

V-3a Ásýnd

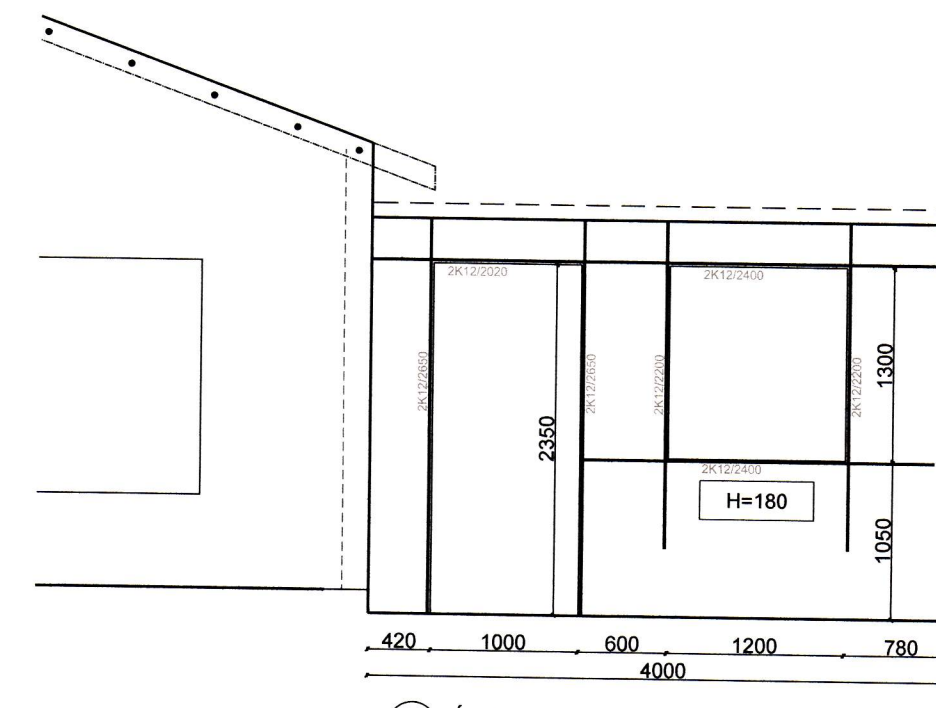

V-2a Ásýnd

Breytingar:	
	
Vinnustofa: Stóru-Sandvík 4, 801 Selfoss. Sími 482-1738 / 898-9199 Netfang: husey@internet.is	
Áb. m. og réttahaf ©: Samúel Smári Hreggviðsson, byggingatæknifræðingur, M.T.F.Í. Kt.: 200752-4659	
Viðfangsefni: Vestmannabraut 46b Vestmannaeyjum	
Verkluti: Ásýndir útvegja	
Mælikvæði:	Teiknað/Reiknað: 1:50 & 1:20 ssh
Dagsetning: Stóru-Sandvík 4, í febrúar 2018	
Samþykkt:	
Verknúmer:	18-784
Teikn.nr.:	207