

SKÝRINGAR



ÖLL MÁL ERU í mm.
 LAGNIR ERU HULDAR 16mm PLASTPÍPUR.
 TAUGAR ERU 3x1,5q, F. 10-13A ÖRYGGI EN 2X2,5q F.16A ÖRYGGI
 MÁLSTRAUMUR ROFA ER 13 A OG TENGLA 16 A.
 ÖLL MÁL ERU MIÐUÐ VIÐ FULLFRÁGENÐIÐ GÓLF
 OG ÚR MIDRI DÓS Í MIDJA DÓS.
 HÆÐ ROFA = 1100 mm OG TENGLA = 200 mm.
 TENGLAR ELDHÚSI, VS OG ÞVOTTAHÚSI
 ERU h = 1100 mm .
 TENGLAR TEIKNADIR VIÐ ROFA ERU Í SÖMU DÓS OG
 ROFINN EÐA BEINT UNDIR HONUM.
 Í PÍPUR AÐ ÚTILJÓSUM SKAL DRAGA PLASTSTRENGI.
 STADSETNING VEGG-OG ROFADÓSA Í ELDHÚSI OG VS SKAL M.V.
 INNRETTINGATEIKNINGAR, UPPGEFNI MÁL ERU LEIÐBEINANDI
 AÐEINS EINN ROFI Í ROFADÓSA NEMA Á SNYRTINGU OG ADDYRI
 OFANGREINT GILDIR NEMA ANNARS SÉ GETIÐ

SAMÞYKKT AF BYGGINGARFULLTRÚA

16. MAÍ 2018



BYGGINGARFULLTRÚNNI Í VESTMANNNAEYJUM

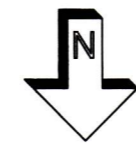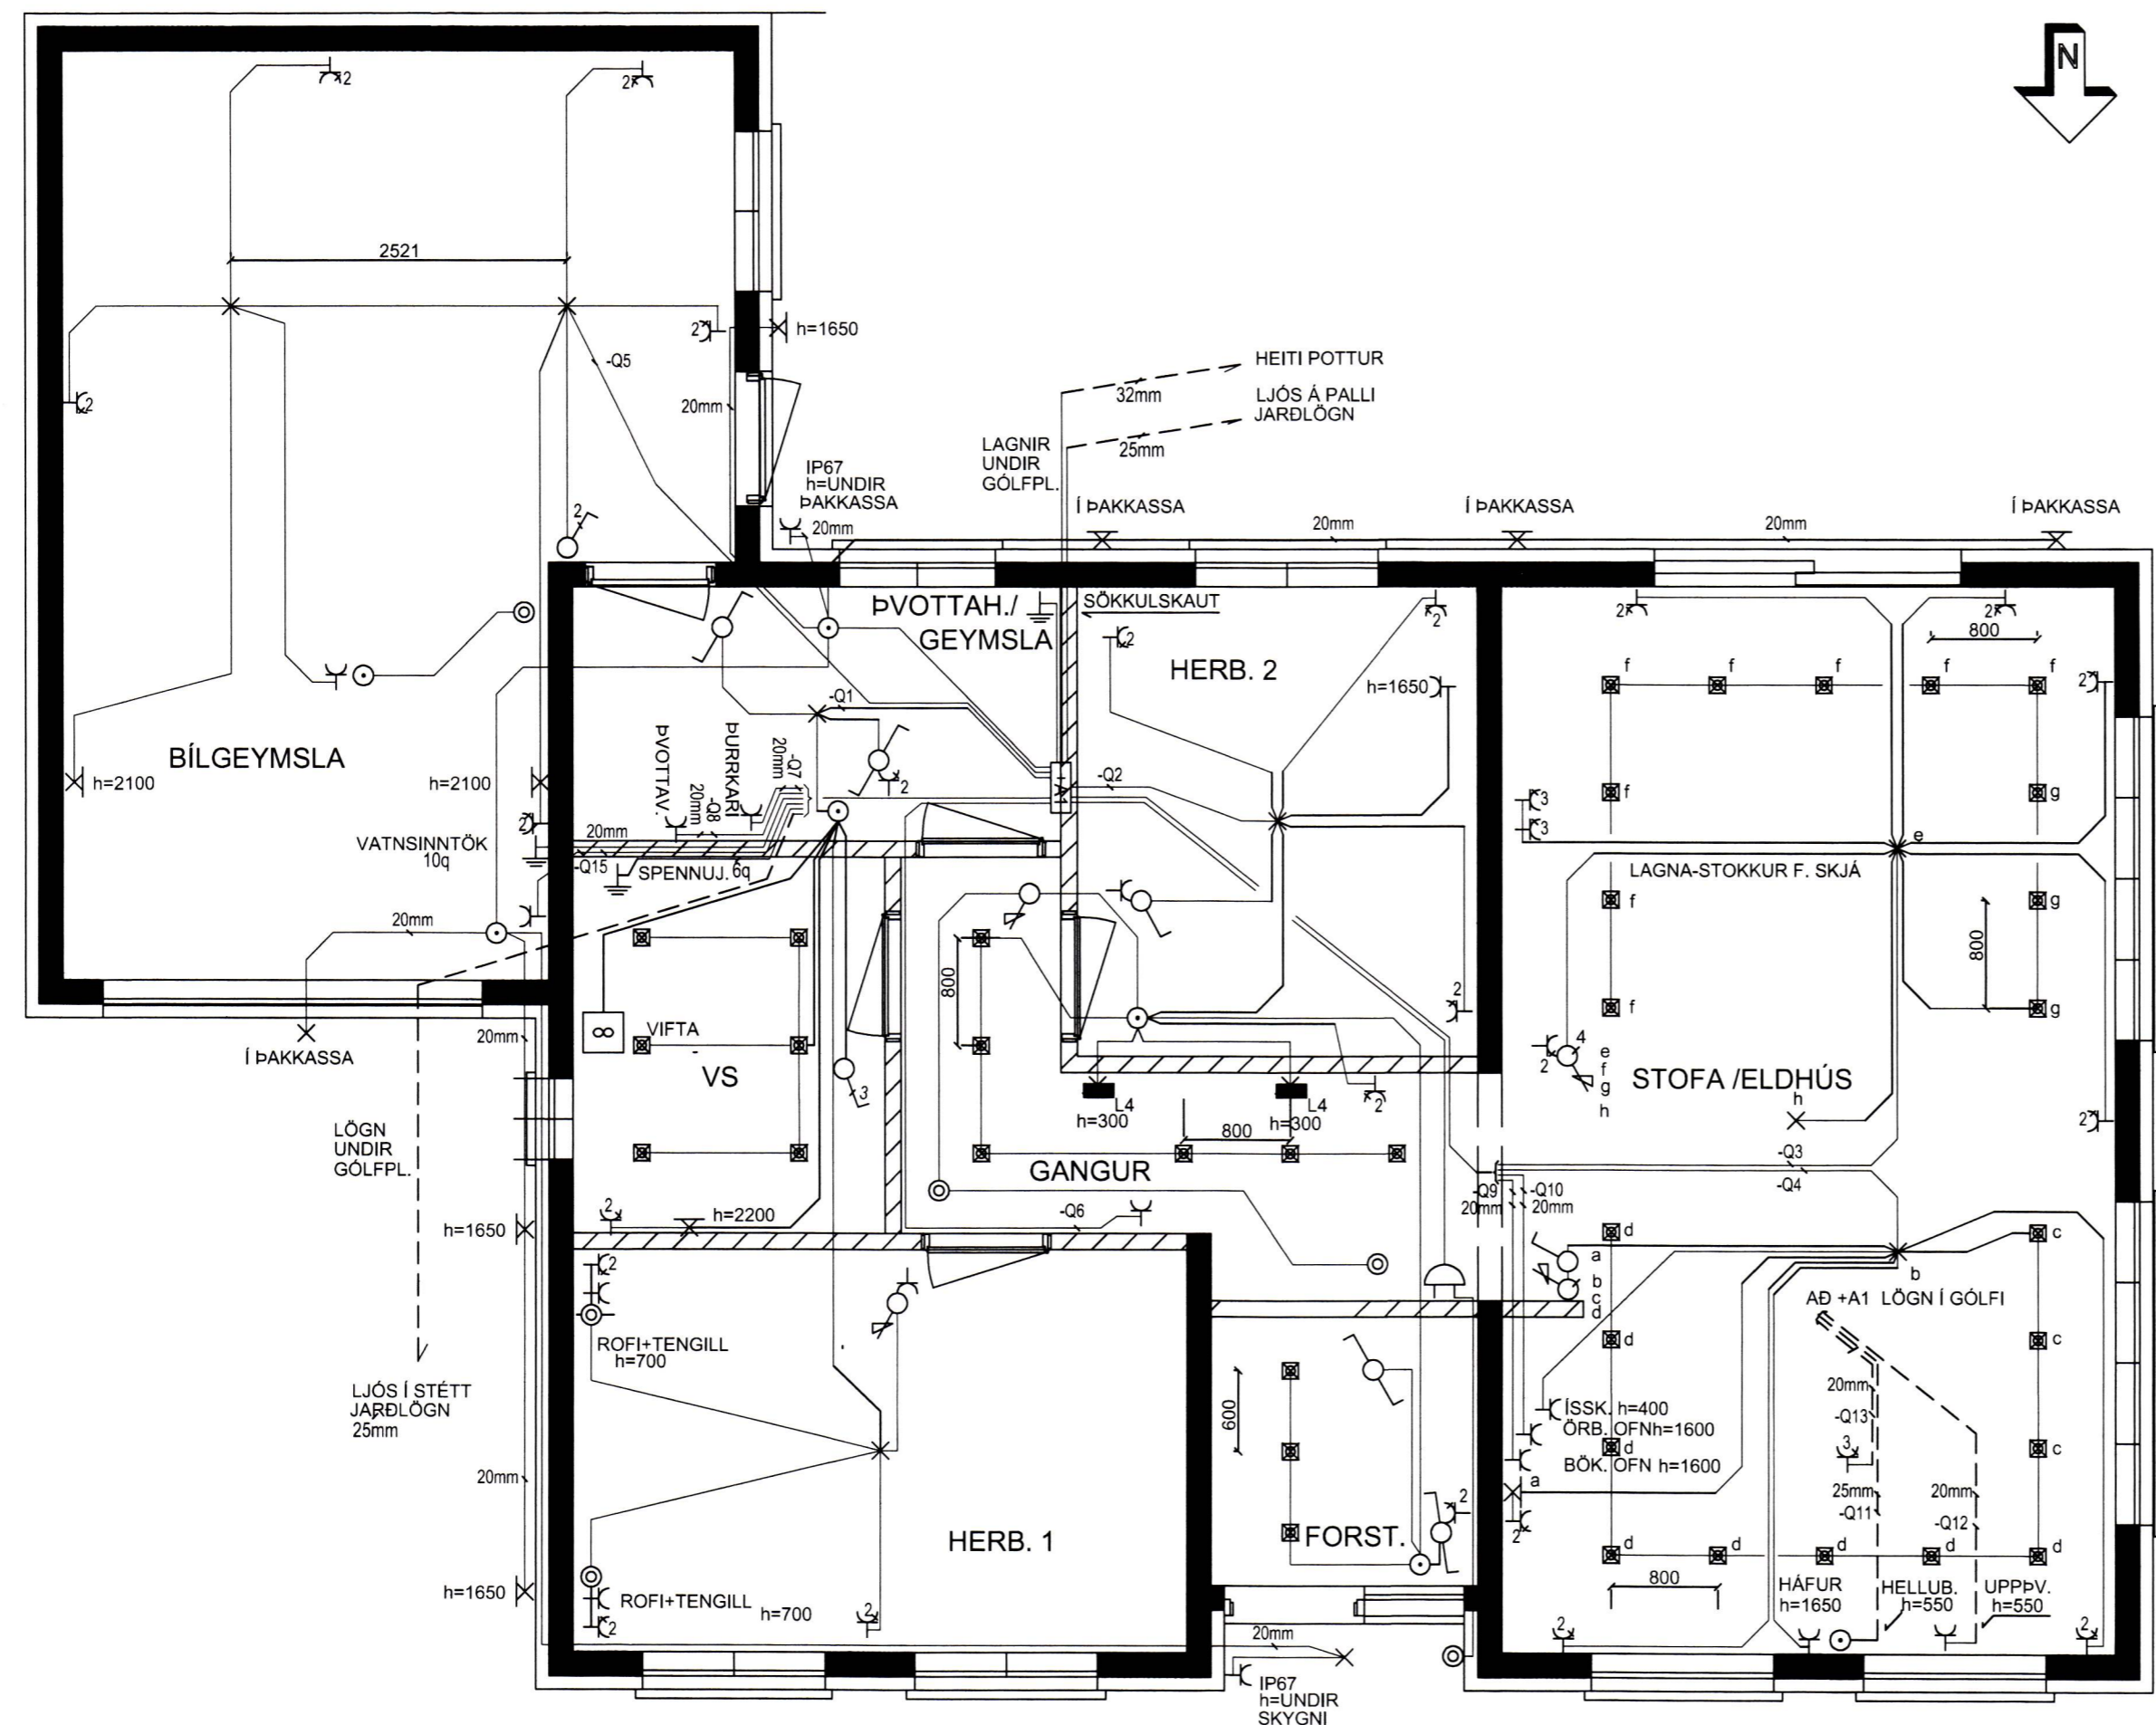

VINNUTEIKNING

GRUNNMYND LÁGSPENNULAGNIR



WATT EHF KT: 410202-2390
 HÓLAGÖTU 50 - 900 VESTMANNNAEYJAR - S: 4812926 / 8631963
 JÓN GÍSLI ÓLASON - KT: 160963-7519 - RAFIÐNFRÆÐINGUR -
 LÖGGILTUR RAFVERKTAKI OG HÖNNUÐUR - WATT@SIMNET.IS

HANNAÐ JGO	TEIKNAD JGÓ	YFIRFARID
ÁRITUN HÖNNUÐAR : <i>Jón Gíslí Ólafur</i>	KT. HÖNNUÐAR : 160963-7519	
ÁRITUN HÖNNUNARSTJÓRA	KT. HÖNNUNARSTJÓRA	

VESTMANNABRAUT 46B
 900 VESTMANNNAEYJAR
 ÍBÚÐARHÚSNÆÐI
 LÁGSPENNULAGNIR

MÆLIKVARÐI 1/50	DAGS UNDIRR. 2018-04-23	NR. Á TEIKN 744-3	NR Á BR.
--------------------	----------------------------	----------------------	----------