

SKÝRINGAR

ÖLL MÁL ERU í mm.
 LAGNIR ERU HULDAR 16mm PLASTPIPUR.
 TAUGAR ERU 3x1,5q, F. 10-13A ÖRYGGI EN 2X2,5q F.16A ÖRYGGI
 MÁLSTRAUMUR ROFA ER 13 A OG TENGLA 16 A.
 ÖLL MÁL ERU MIÐUÐ VIÐ FULLFRÁGENGID GÓLF
 EDA VEGG OG ÚR MIÐRI DÓS Í MIÐJA DÓS.
 HÆÐ ROFA = 1100 mm OG TENGLA = 200 mm.
 TENGLAR ELDHÚSI, VS OG ÞVOTTAHÚSI
 ERU h = 1100 mm .
 TENGLAR TEIKNADIR VIÐ ROFA ERU Í SÖMU DÓS OG
 ROFINN EDA FAST UNDIR HONUM.
 Í PÍPUR AÐ ÚTILJÓSUM SKAL DRAGA PLASTSTRENGI.
 STAÐSETNING VEGG-OG ROFADÓSA Í ELDHÚSI OG VS SKAL M.V.
 INNRETTINGATEIKNINGAR, UPPGEFIN MÁL ERU LEIÐBEINANDI

SKÝRINGAR

ÖLL MÁL ERU í mm.
 LAGNIR ERU HULDAR 20mm PLASTPIPUR
 HÆÐ TENGLA ER 200cm
 TENGLAR ERU FAST VIÐ LÁGSPENNUTENGLA
 HVERGI SKAL ÞÓ HAFA FLEIRI EN FIMM
 DÓSIR ÞÉTT SAMAN
 LÁGMARKST/ERD INNTAKSKASSA LOFTNETA
 ER: (HxBxD) 650 x 300 x 210
 LÁGMARKST/ERD INNTAKSKASSA BODSKIPTAJARD-
 LAGNA (SÍMA) ER: (HxBxD) 200 x 300 x 210

- ☐ LOFTNET
- ☐ SÍMA
- ☐ OPTÍSKUR REYKSKYNNJARI NR. 5

SAMÞYKKT AF BYGGINGARFULLTRÚA

2. JÚNÍ 2018



BYGGINGARFULLTRÚINN Í VESTMANNNAEYJUM

ÁRITUN ADALHÖNNUDAR:

160963-7519


ÁRITUN HÖNNUDAR:

160963-7519

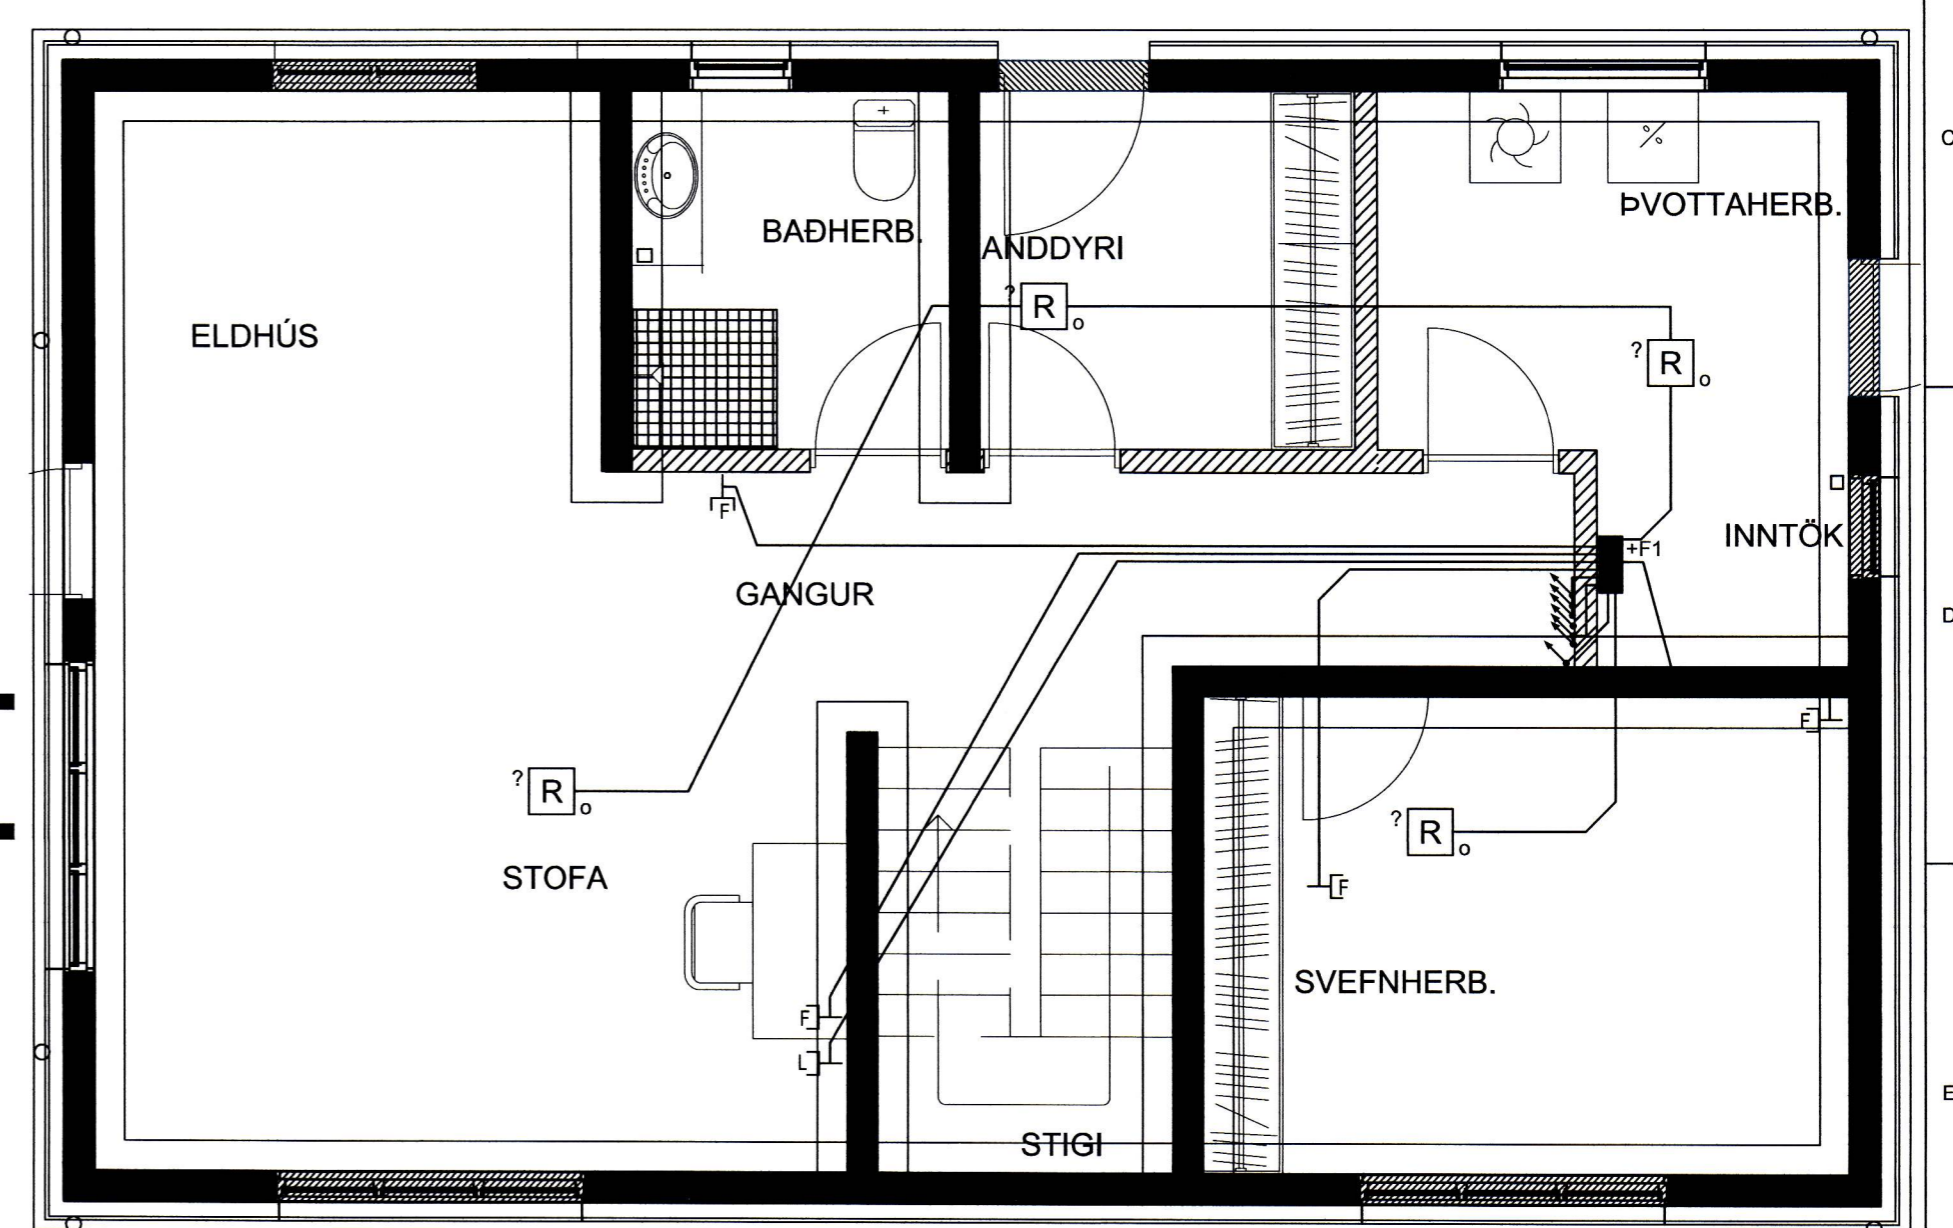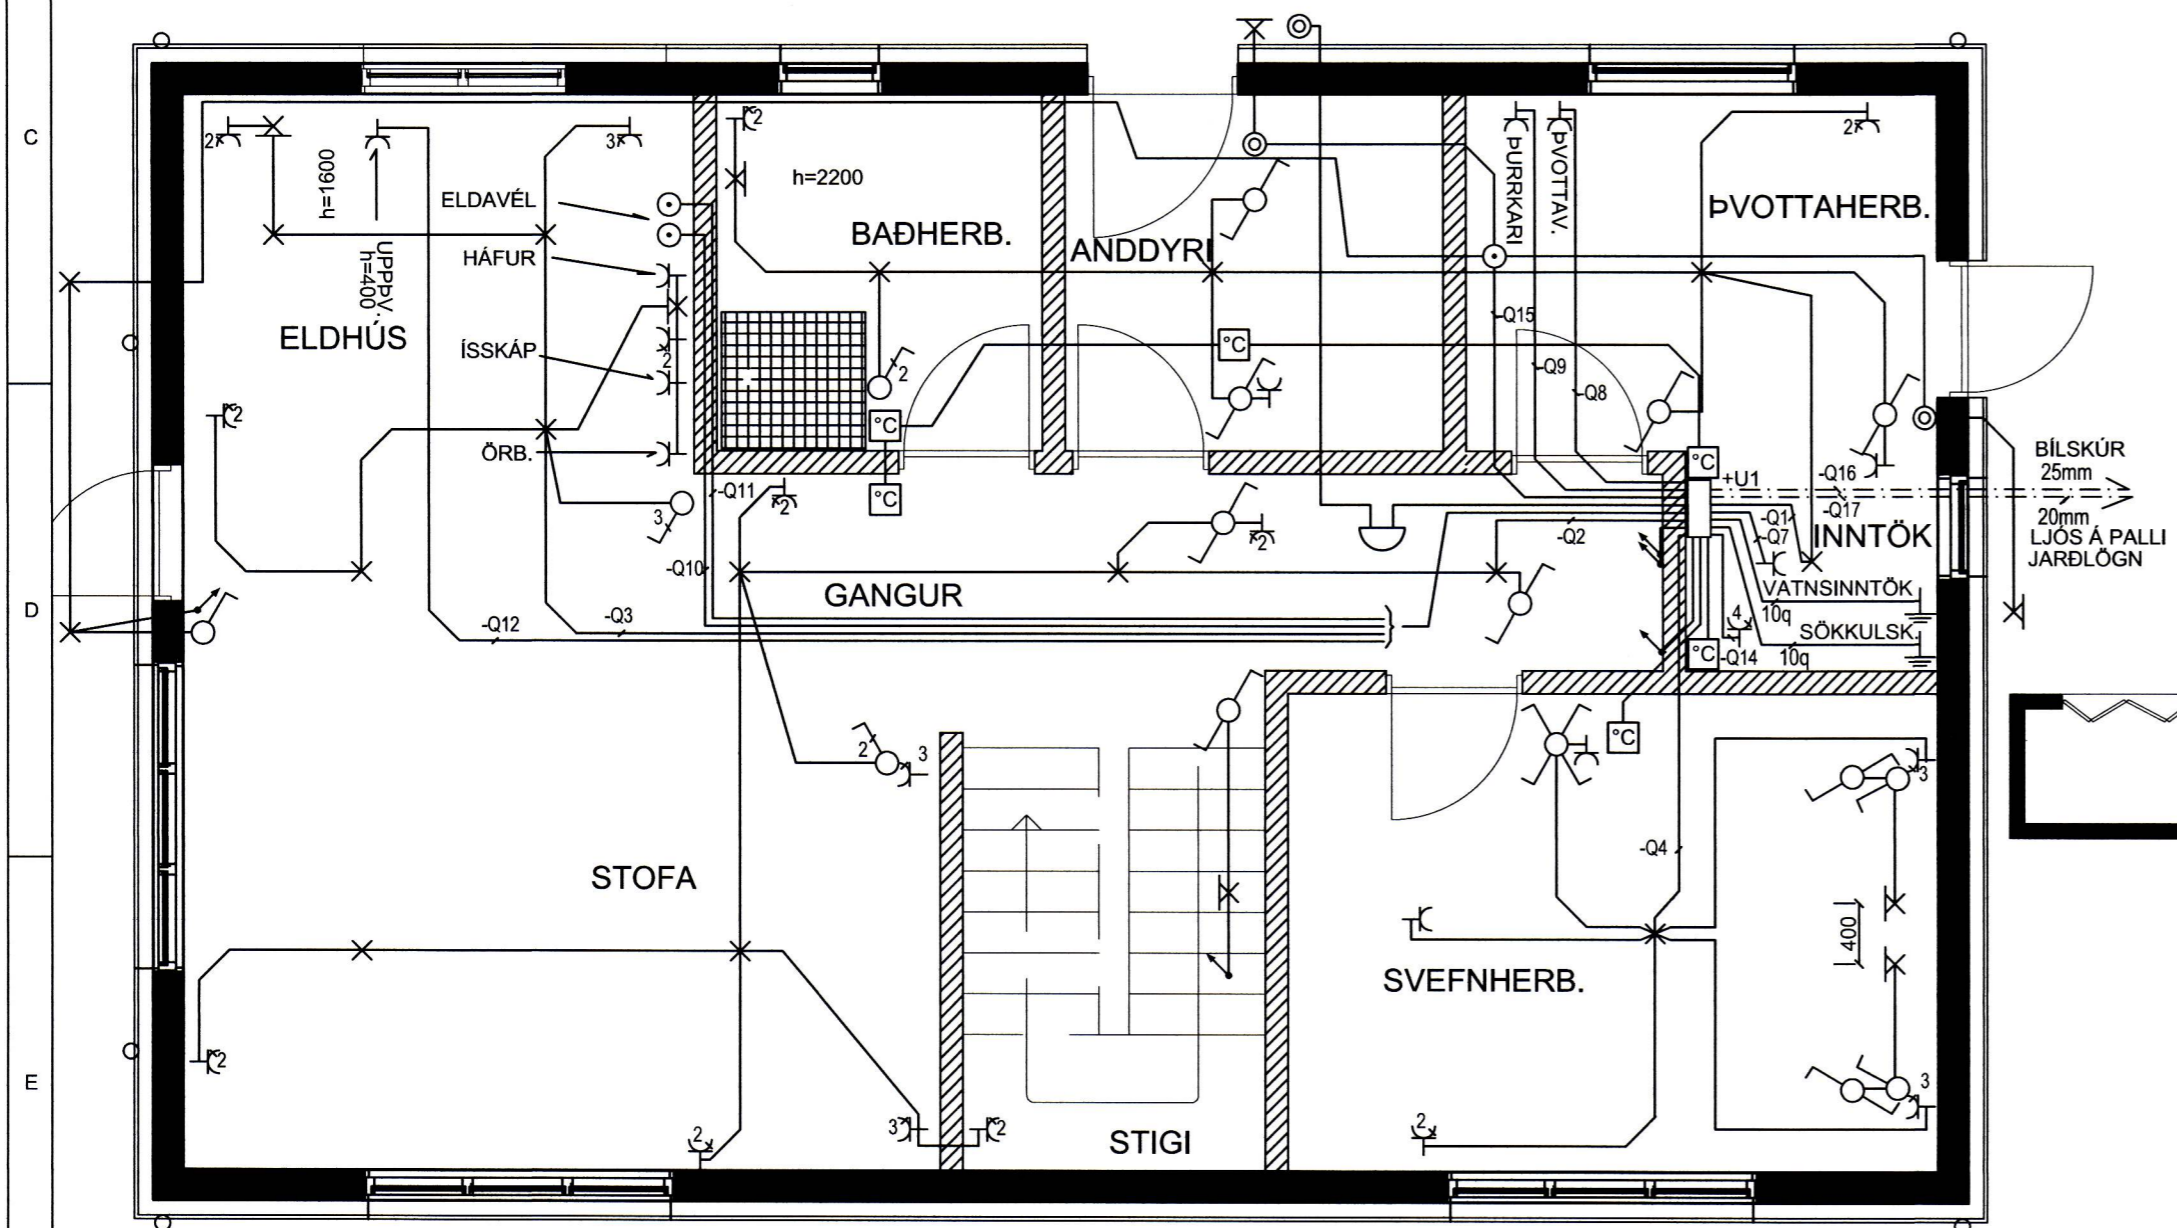

GRUNNMYND LÁGSPENNULAGNIR

GRUNNMYND SMÁSPENNULAGIR

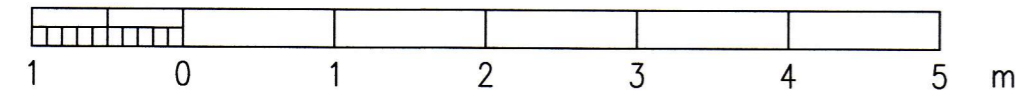

VINNUTEIKNING

| | | | | | |
|-------------|---------|---|---|-----------------|---------------------|
| GERT JGÓ | FLOKKUN | WATT EHF LÖGGILTUR RAFVERKTAKI | VERKHEITI. VESTMANNABRAUT 63B 1. HÆÐ VESTMANNAEYJAR LÁGSPENNU-OG SMÁSPENNULAGNIR | TEIKN. NR. 3 | DAGS. 2016-04-06 |
| SAMÞYKKT | VERKNR. | | NÆSTA TEIKN 4 | ÚTG. A | |