

SKÝRINGAR

ÖLL MÁL ERU Í mm.
 LAGNIR ERU HULDAR 16mm PLASTPÍPUR.
 TAUGAR ERU 3x1,5q. F. 10-13A ÖRYGGI EN 2X2,5q F.16A ÖRYGGI
 MÁLSTRAUMUR ROFA ER 13 A OG TENGLA 16 A.
 ÖLL MÁL ERU MIÐUÐ VIÐ FULLFRÁGENGID GÓLF
 EÐA VEGG OG ÚR MIDRI DÓS Í MIÐJA DÓS.
 HÆÐ ROFA = 1100 mm OG TENGLA = 200 mm.
 TENGLAR ELDHÚSI, VS OG ÞVOTTAHÚSI
 ERU h = 1100 mm .
 TENGLAR TEIKNADIR VIÐ ROFA ERU Í SÖMU DÓS OG
 ROFINN EÐA FAST UNDIR HÖNUM.
 Í PÍPUR AÐ ÚTILJÓSUM SKAL DRAGA PLASTSTRENGI.
 STAÐSETNING VEGG-OG ROFADÓSA Í ELDHÚSI OG VS SKAL M.V.
 INNRETTINGATEIKINGAR, UPPGEFIN MÁL ERU LEIDBEINANDI
 ADEINS EINN ROFI Í ROFADÓS NEMA Á SNYRTINGU OG ADDYRI
 OFANGREINT GILDIR NEMA ANNARS SÉ GETIÐ

SKÝRINGAR

ÖLL MÁL ERU Í mm.
 LAGNIR ERU HULDAR 20mm PLASTPÍPUR
 HÆÐ TENGLA ER 200cm
 TENGLAR ERU FAST VIÐ LÁGSPENNUTENGLA
 HVERGI SKAL ÞÓ HAFA FLEIRI EN FIMM
 DÓSIR ÞÉTT SAMAN
 LÁGMARKSTÆRD INNTAKSKASSA LOFTNETA
 ER: (HxBxD) 650 x 300 x 210
 LÁGMARKSTÆRD INNTAKSKASSA BODSKIPTAJARD-
 LAGNA (SÍMA) ER: (HxBxD) 200 x 300 x 210

- ☐ LOFTNET
- ☐ SÍMI
- ☐ OPTISKUR REYKSKYNNJARI NR. 5

SAMÞYKKT AF BYGGINGARFULLTRÚA

2. JÚNÍ 2018


BYGGINGARFULLTRÚNIR Í VESTMANNAEYJUM

ÁRITUN ADALHÖNNUÐAR:

160963-7519

ÁRITUN HÖNNUÐAR:


160963-7519

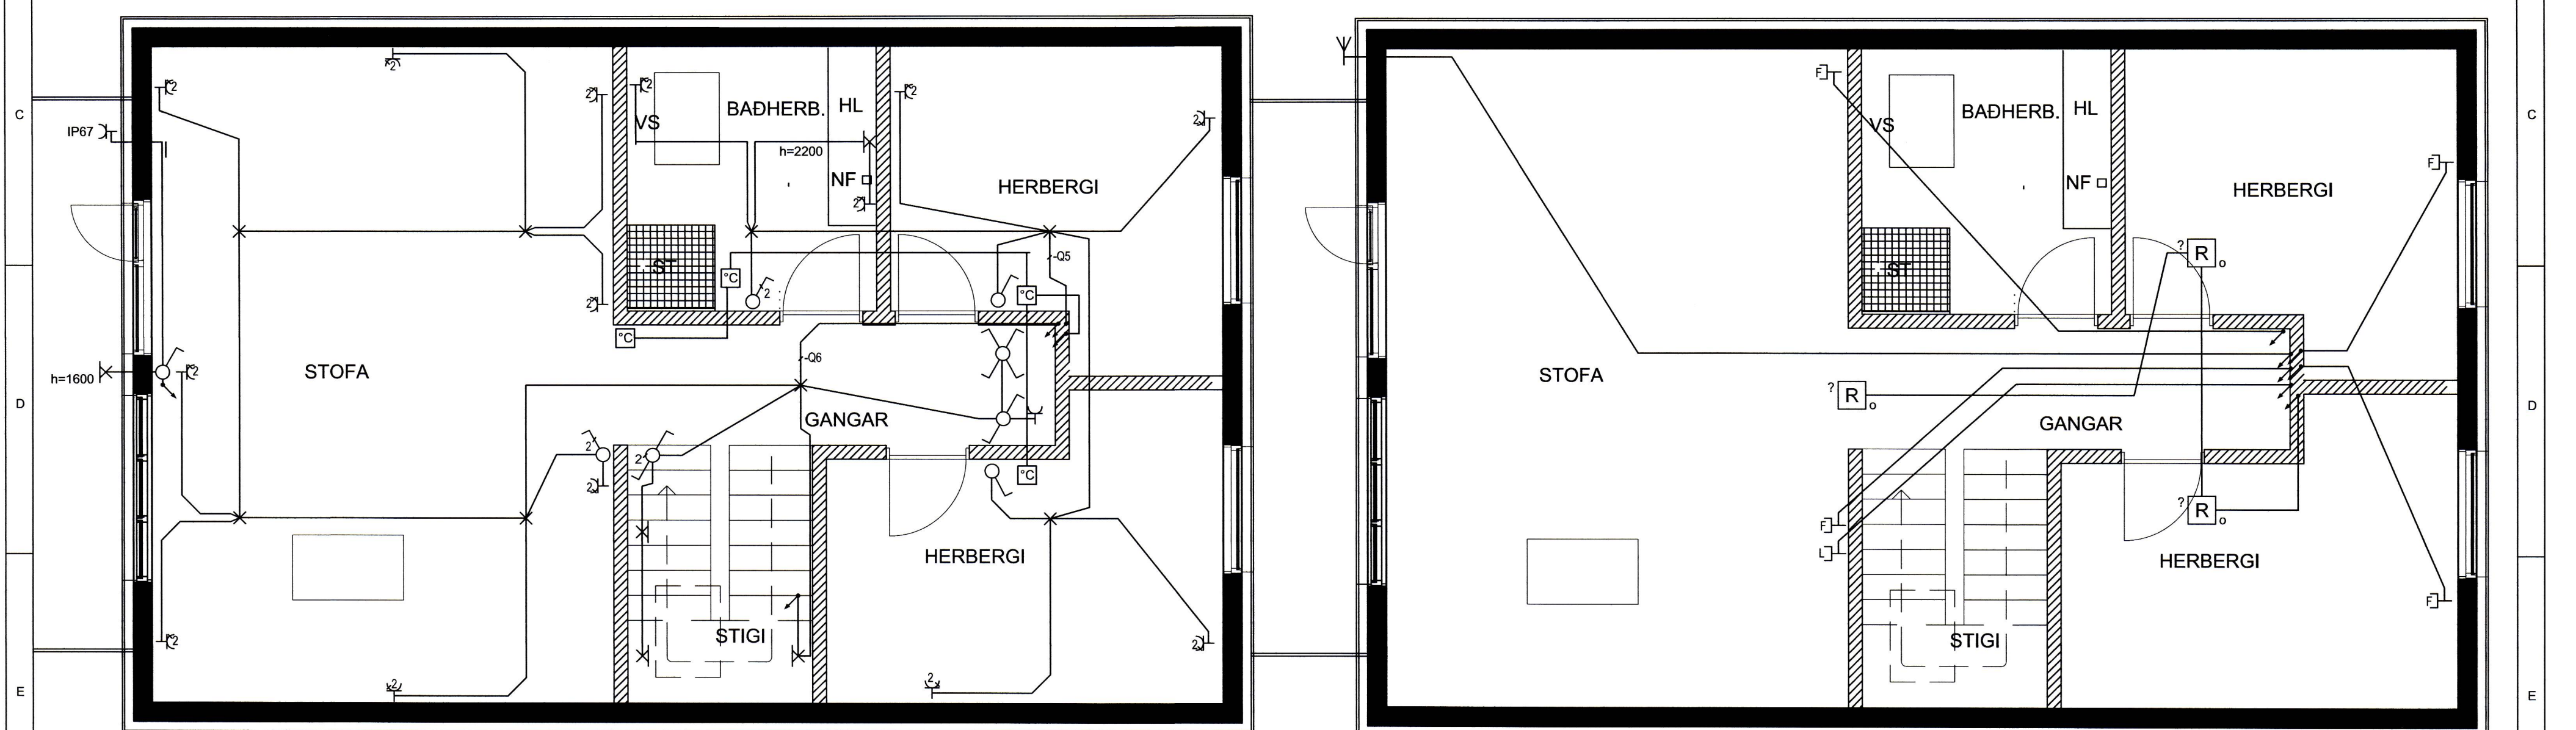

GRUNNMYND LÁGSPENNULAGNIR

GRUNNMYND SMÁSPENNULAGIR

VINNUTEIKNING

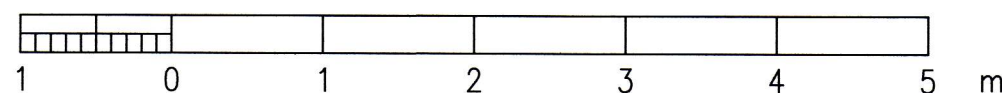

GERT JGÓ	FLOKKUN	WATT EHF LÖGGILTUR RAFVERKTAKI	VERKHEITI. VESTMANNABRAUT 63B 2. HÆÐ VESTMANNAEYJAR LÁGSPENNU-OG SMÁSPENNULAGNIR	TEIKN. NR. 4	DAGS. 2017.04.24
SAMÞYKKT	VERKNR.		NÆSTA TEIKN -	ÚTG. A	