

SKÝRINGAR



ÖLL MÁL ERU í mm.
 LAGNIR ERU HULDAR 16mm PLASTPIPUR.
 TAUGAR ERU 3x1,5q. F. 10-13A ÖRYGGI EN 2X2,5q F.16A ÖRYGGI
 MÁLSTRAUMUR ROFA ER 13 A OG TENGLA 16 A.
 ÖLL MÁL ERU MIÐUÐ VIÐ FULLFRÆGENÐ GÖLF
 EÐA VEGG OG ÚR MIÐRI DÓS Í MIÐJA DÓS.
 HÆÐ ROFA = 1100 mm OG TENGLA = 200 mm.
 TENGLAR ELDHÚSI, VS OG ÞVOTTAHÚSI
 ERU h = 1100 mm .
 TENGLAR TEIKNADIR VIÐ ROFA ERU Í SÖMU DÓS OG
 ROFINN EÐA BEINT UNDIR HONUM.
 Í PIÐUR AD ÚTILJÓSUM SKAL DRAGA PLASTSTRENGI.
 STADSETNING VEGG-OG ROFADÓSA Í ELDHÚSI OG VS SKAL M.V.
 INNRETTINGATEIKNINGAR, UPPGEFIN MÁL ERU LEIÐBEINANDI

SKÝRINGAR

ÖLL MÁL ERU í mm.
 LAGNIR ERU HULDAR 20mm PLASTPIPUR
 HÆÐ TENGLA ER 200cm
 TENGLAR ERU FAST VIÐ LÁGSPENNUTENGLA
 HVERGI SKAL ÞÓ HAFA FLEIRI EN FJÓRAR
 DÓSIR ÞÉTT SAMAN

† FJARSKIPTATENGILL
 OPTÍSKUR REYKSKYNJARI NR. 5

SS

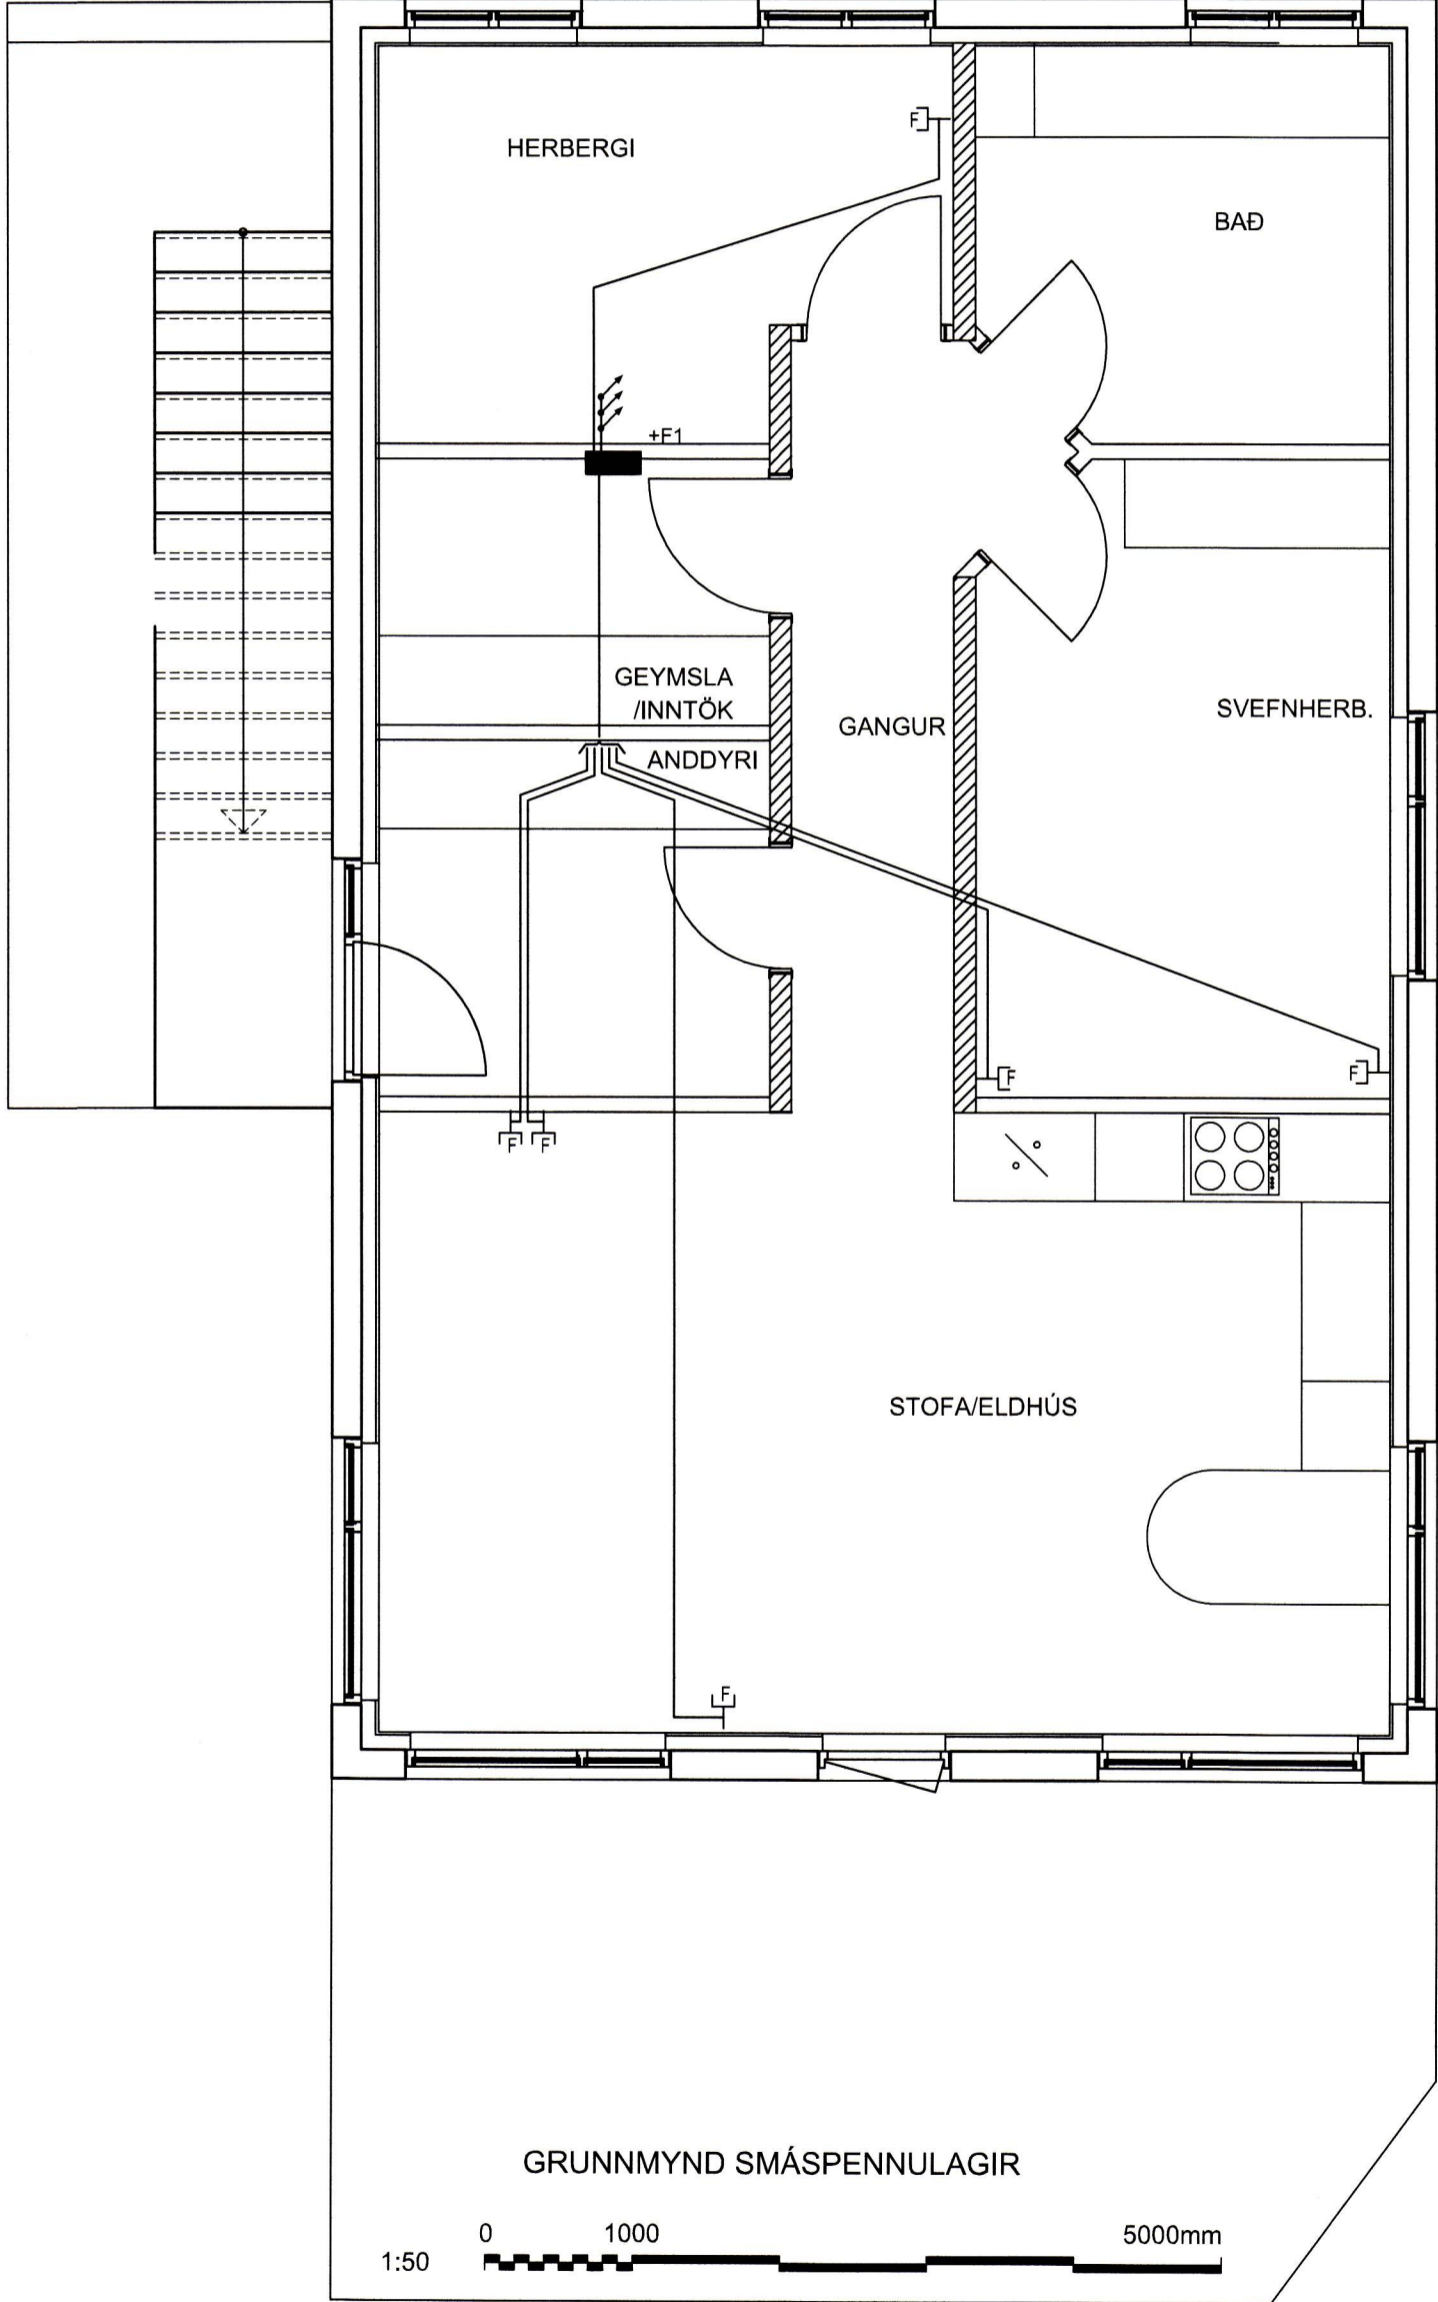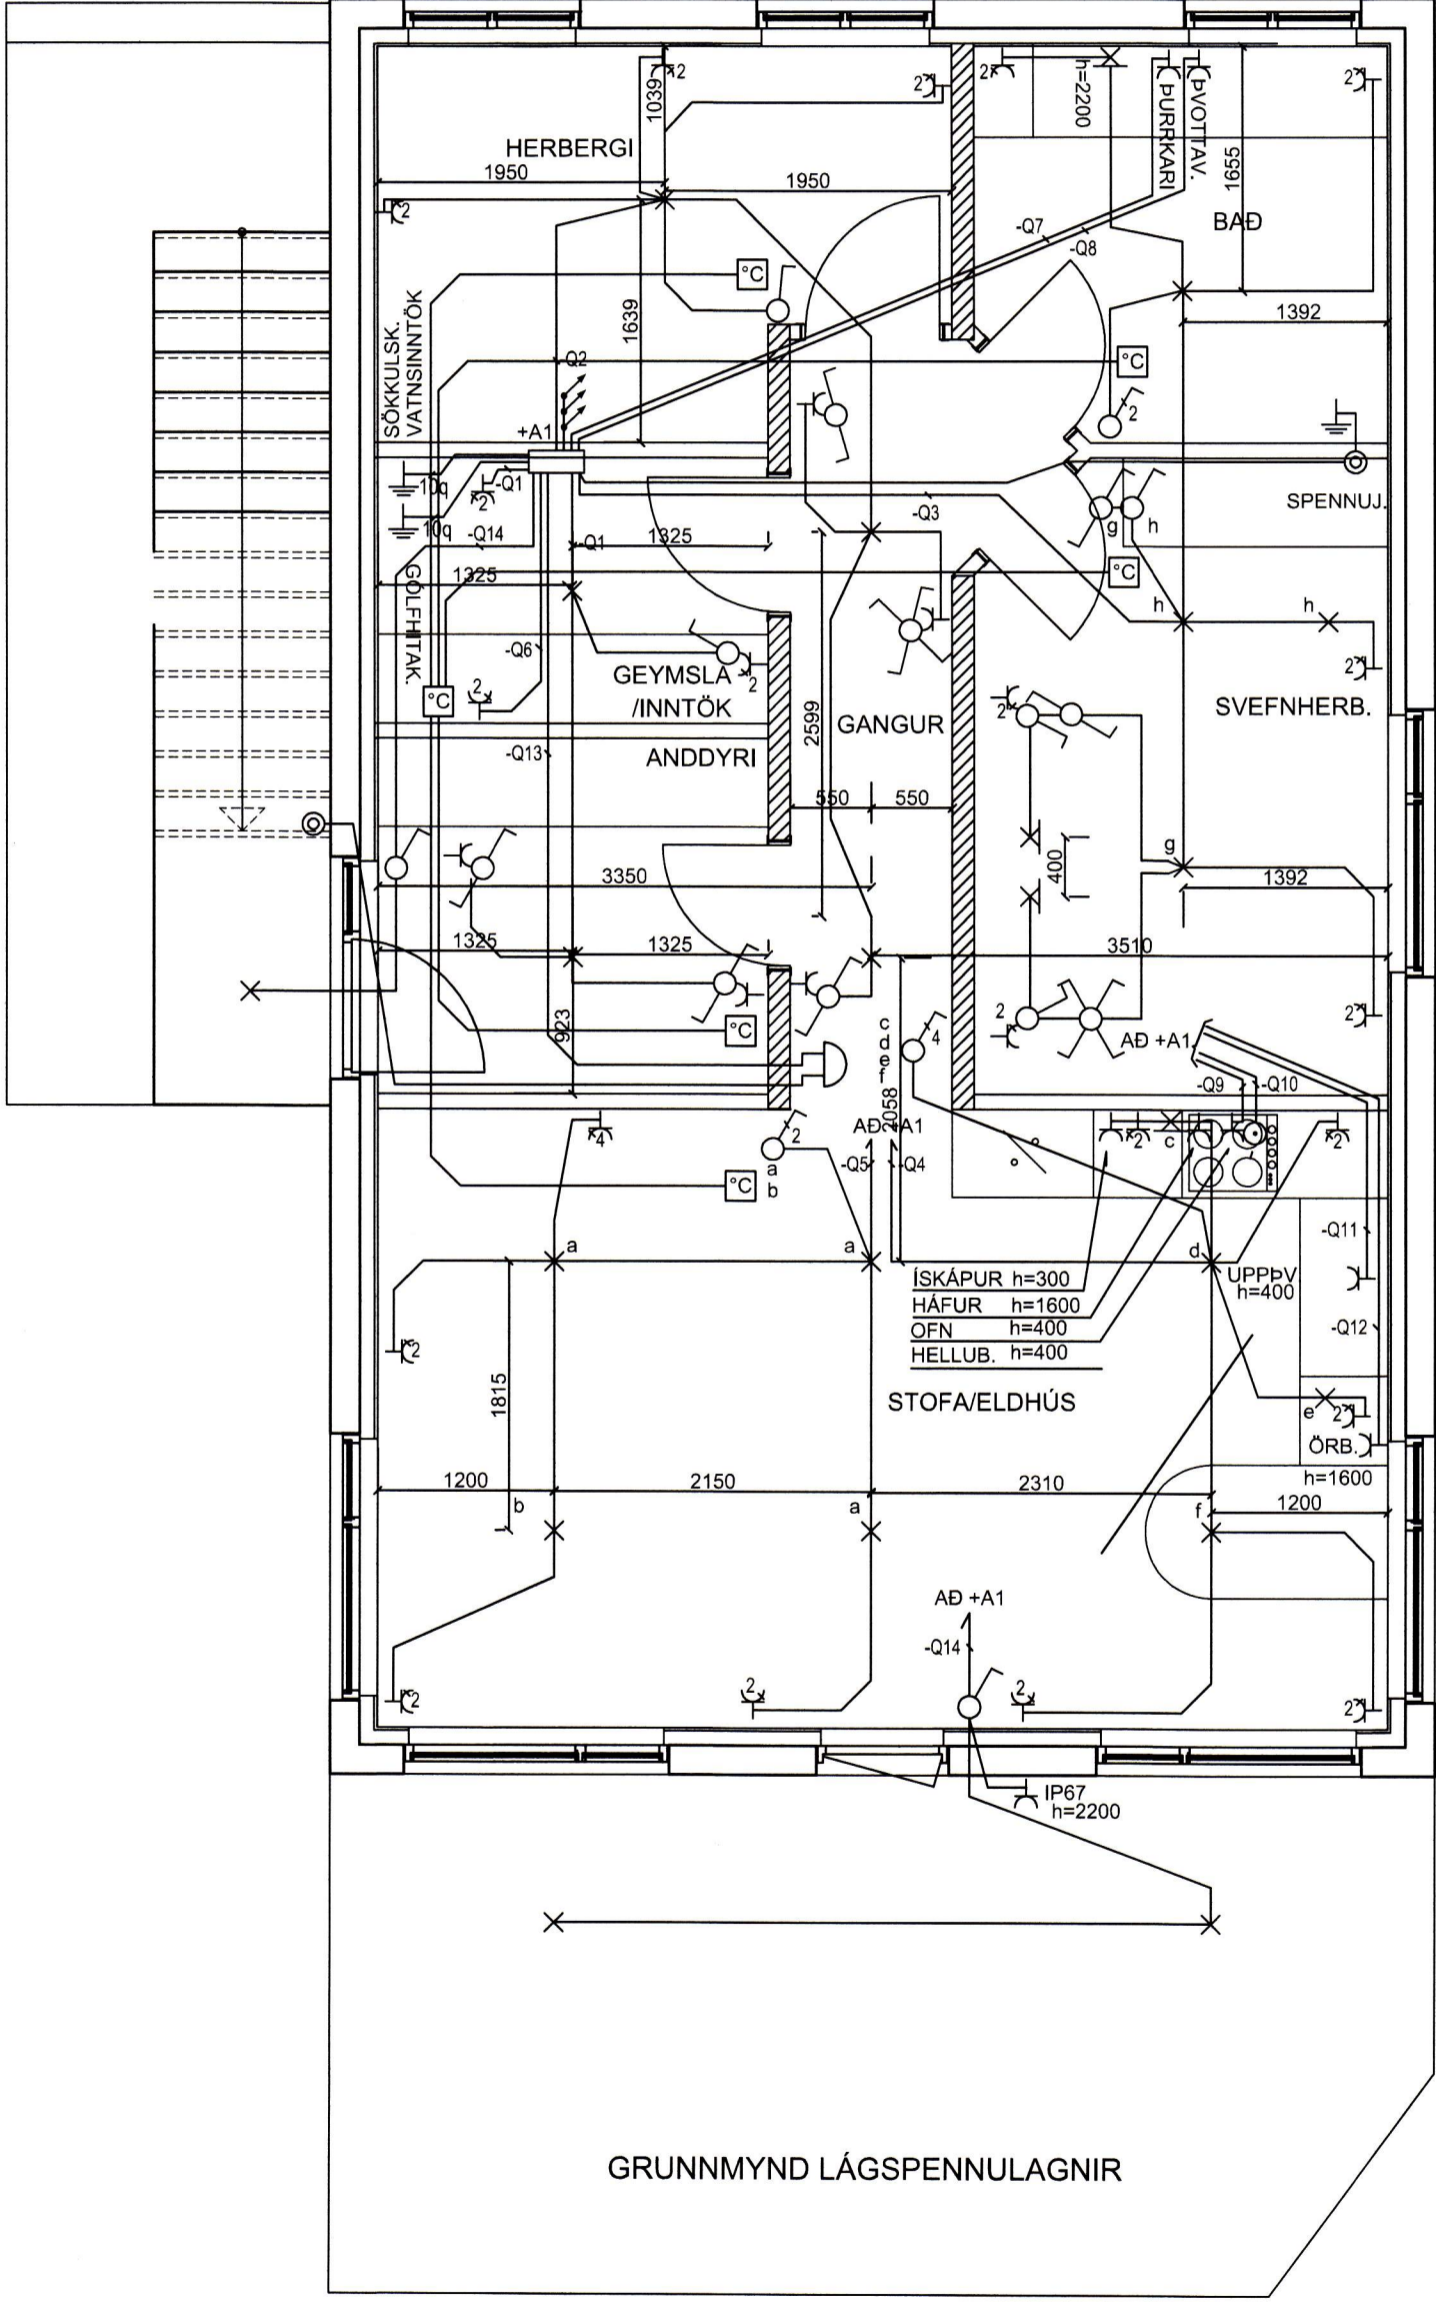

VINNUTEIKNING

WATT EHF KT: 410202-2390
 HÓLAGÓTU 50 - 900 VESTMANNAEYJAR - S: 4812926 / 8631963
 JÓN GÍSLI ÓLASON - KT: 160963-7519 - RAFIÐNFRÆÐINGUR -
 LÖGGILTUR RAFVERKTAKI OG HÖNNUÐUR - WATT@SIMNET.IS

HANNAÐ	TEIKNAD	YFIRFARID
JGO	JGO	
ÁRITUN HÖNNUÐAR :	KT. HÖNNUÐAR :	
<i>Jon Pál Óla</i>	160963-7519	
ÁRITUN HÖNNUNARSTJÓRA	KT. HÖNNUNARSTJÓRA	
<i>Páll Jóhannsson</i>	120742-3379	

VESTMANNABRAUT 61 1.H
 900 VESTMANNAEYJAR
 ÍBÚÐARHÚSNÆÐI
 LÁGSPENNULAGNIR OG SMÁSPENNULAGNIR

MÆLIKVARÐI	DAGS UNDIRR.	NR. Á TEIKN	NR Á BR.
1/50	2017-09-25	1473-4	