


SKÝRINGAR

ÖLL MÁL ERU í mm.  
 LAGNIR ERU HULDAR 16mm PLASTPIPUR.  
 TAUGAR ERU 3x1.5q. F. 10-13A ÖRYGGI EN 2X2.5q F.16A ÖRYGGI  
 MÁLSTRAUMUR ROFA ER 13 A OG TENGLA 16 A.  
 ÖLL MÁL ERU MIÐUÐ VIÐ FULLFRÆGENÐ GÖLF  
 EÐA VEGG OG ÆR MIÐRI DÓS Í MIÐJA DÓS.  
 HÆÐ ROFA = 1100 mm OG TENGLA = 200 mm.  
 TENGLAR ELDHÚSI, VS OG ÞVOTTAHÚSI  
 ERU h = 1100 mm .  
 TENGLAR TEIKNADIR VIÐ ROFA ERU Í SÖMU DÓS OG  
 ROFINN EÐA BEINT UNDIR HONUM.  
 Í PIÐUR AÐ ÚTILJÓSUM SKAL DRAGA PLASTSTRENGI.  
 STAÐSETNING VEGG-OG ROFADÓSA Í ELDHÚSI OG VS SKAL M.V.  
 INNRETTINGATEIKNINGAR, UPPGEFIN MÁL ERU LEIÐBEINANDI


SKÝRINGAR

ÖLL MÁL ERU í mm.  
 LAGNIR ERU HULDAR 20mm PLASTPIPUR  
 HÆÐ TENGLA ER 200cm  
 TENGLAR ERU FAST VIÐ LÁGSPENNUTENGLA  
 HVERGI SKAL ÞÓ HAFA FLEIRI EN FJÓRAR  
 DÓSIR ÞÉTT SAMAN


† FJARSKIPTATENGLI  
 OPTÍSKUR REYKSKYNJARI NR. 5

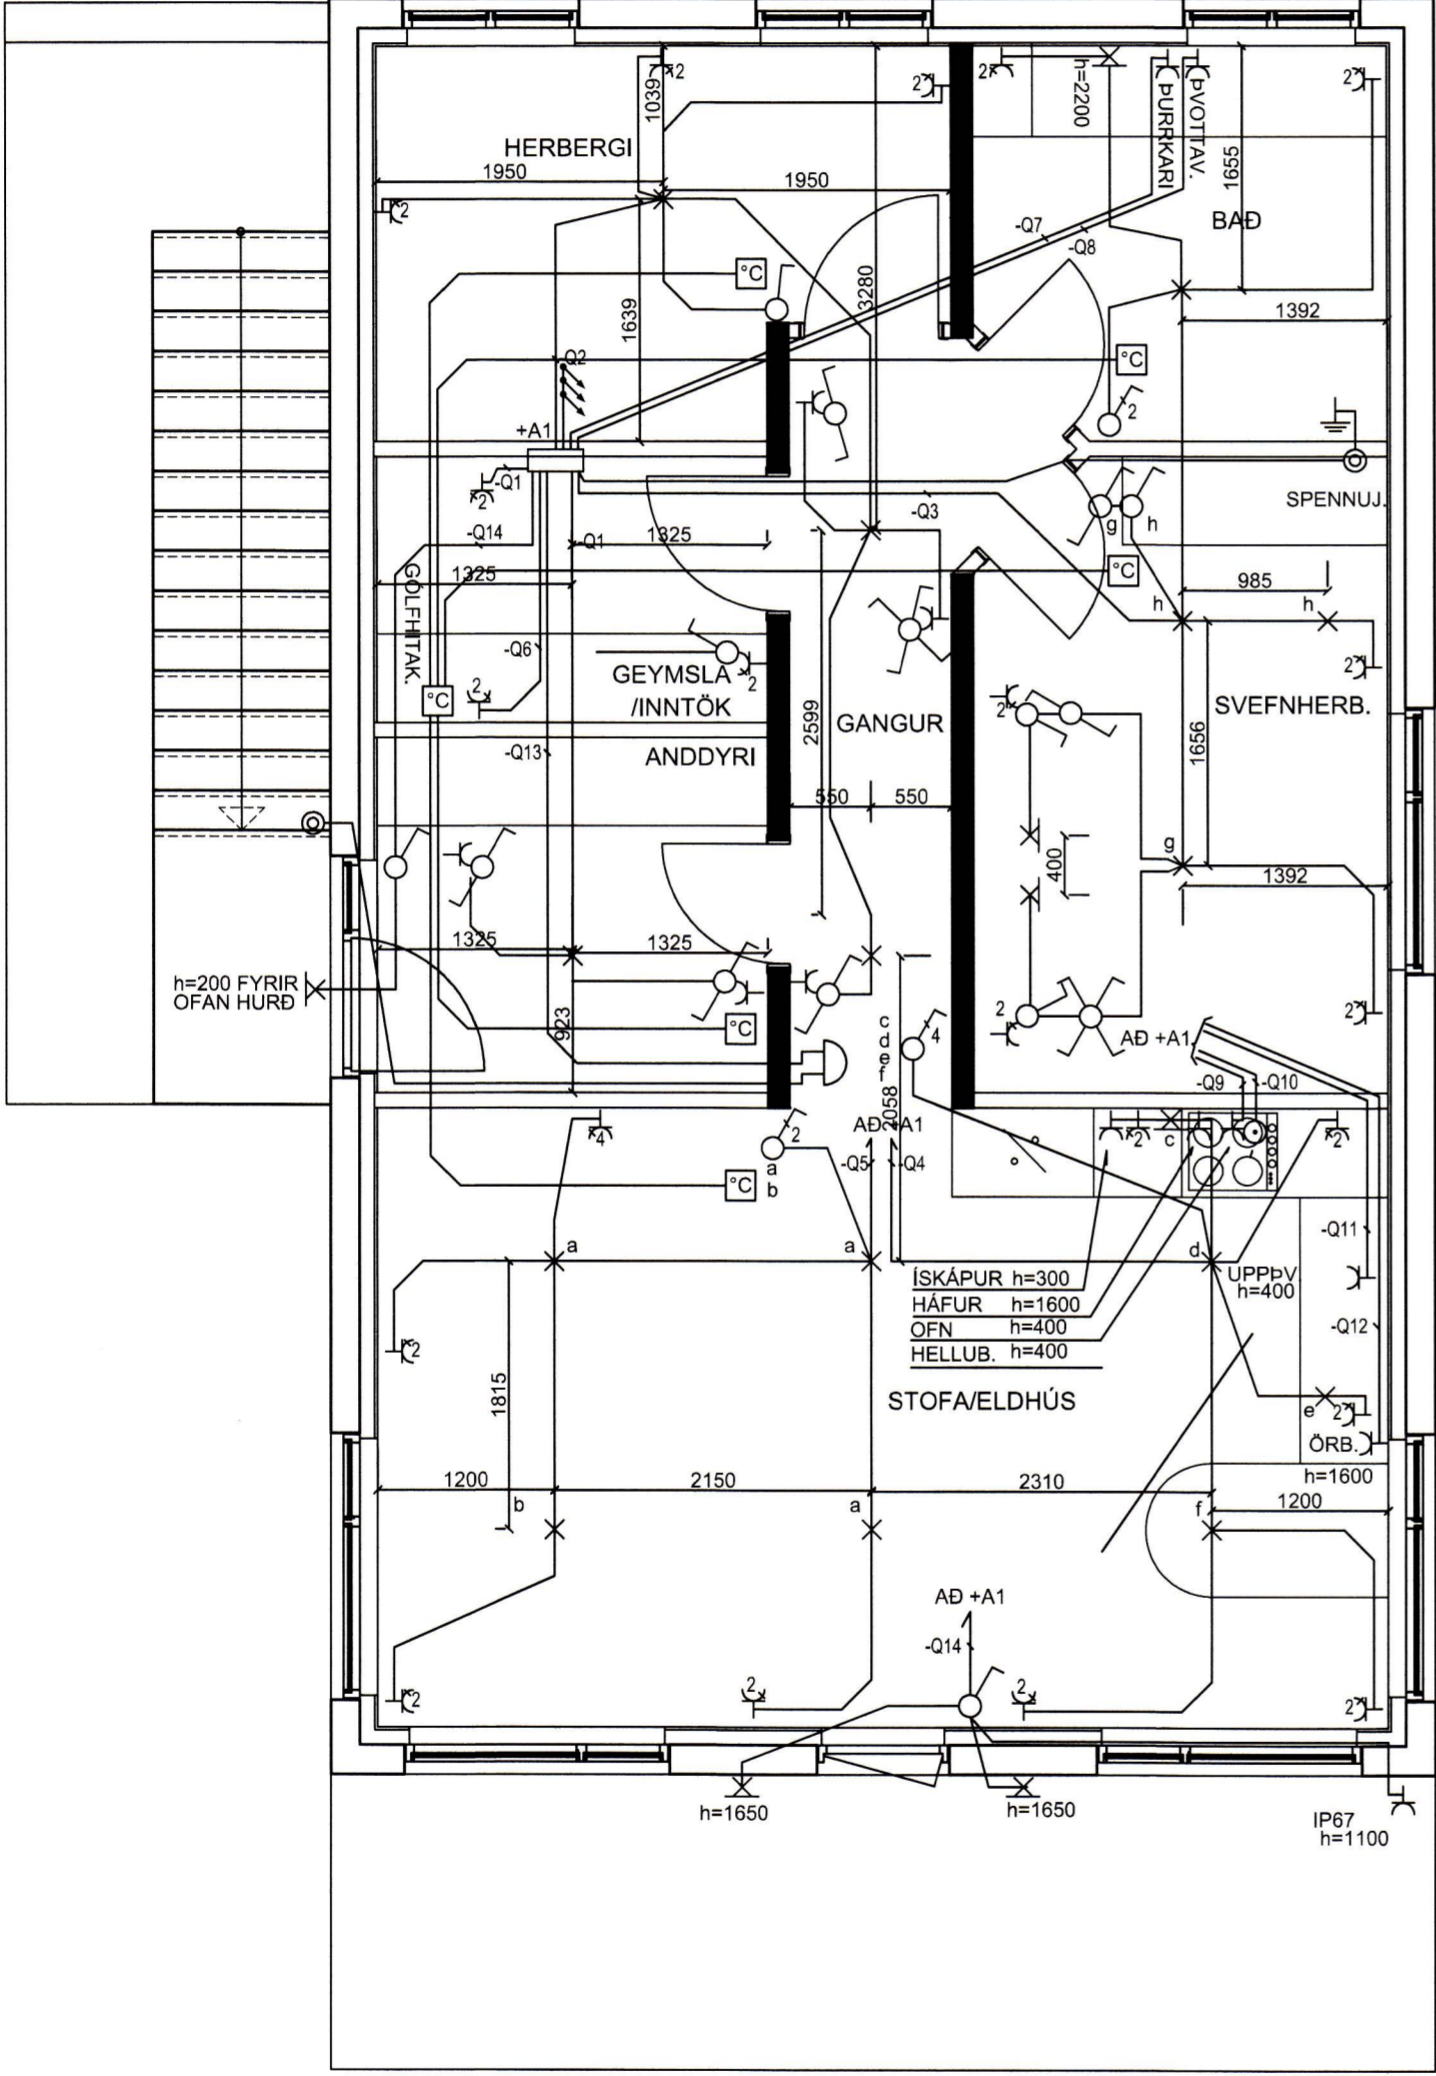

GRUNNMYND LÁGSPENNULAGNIR

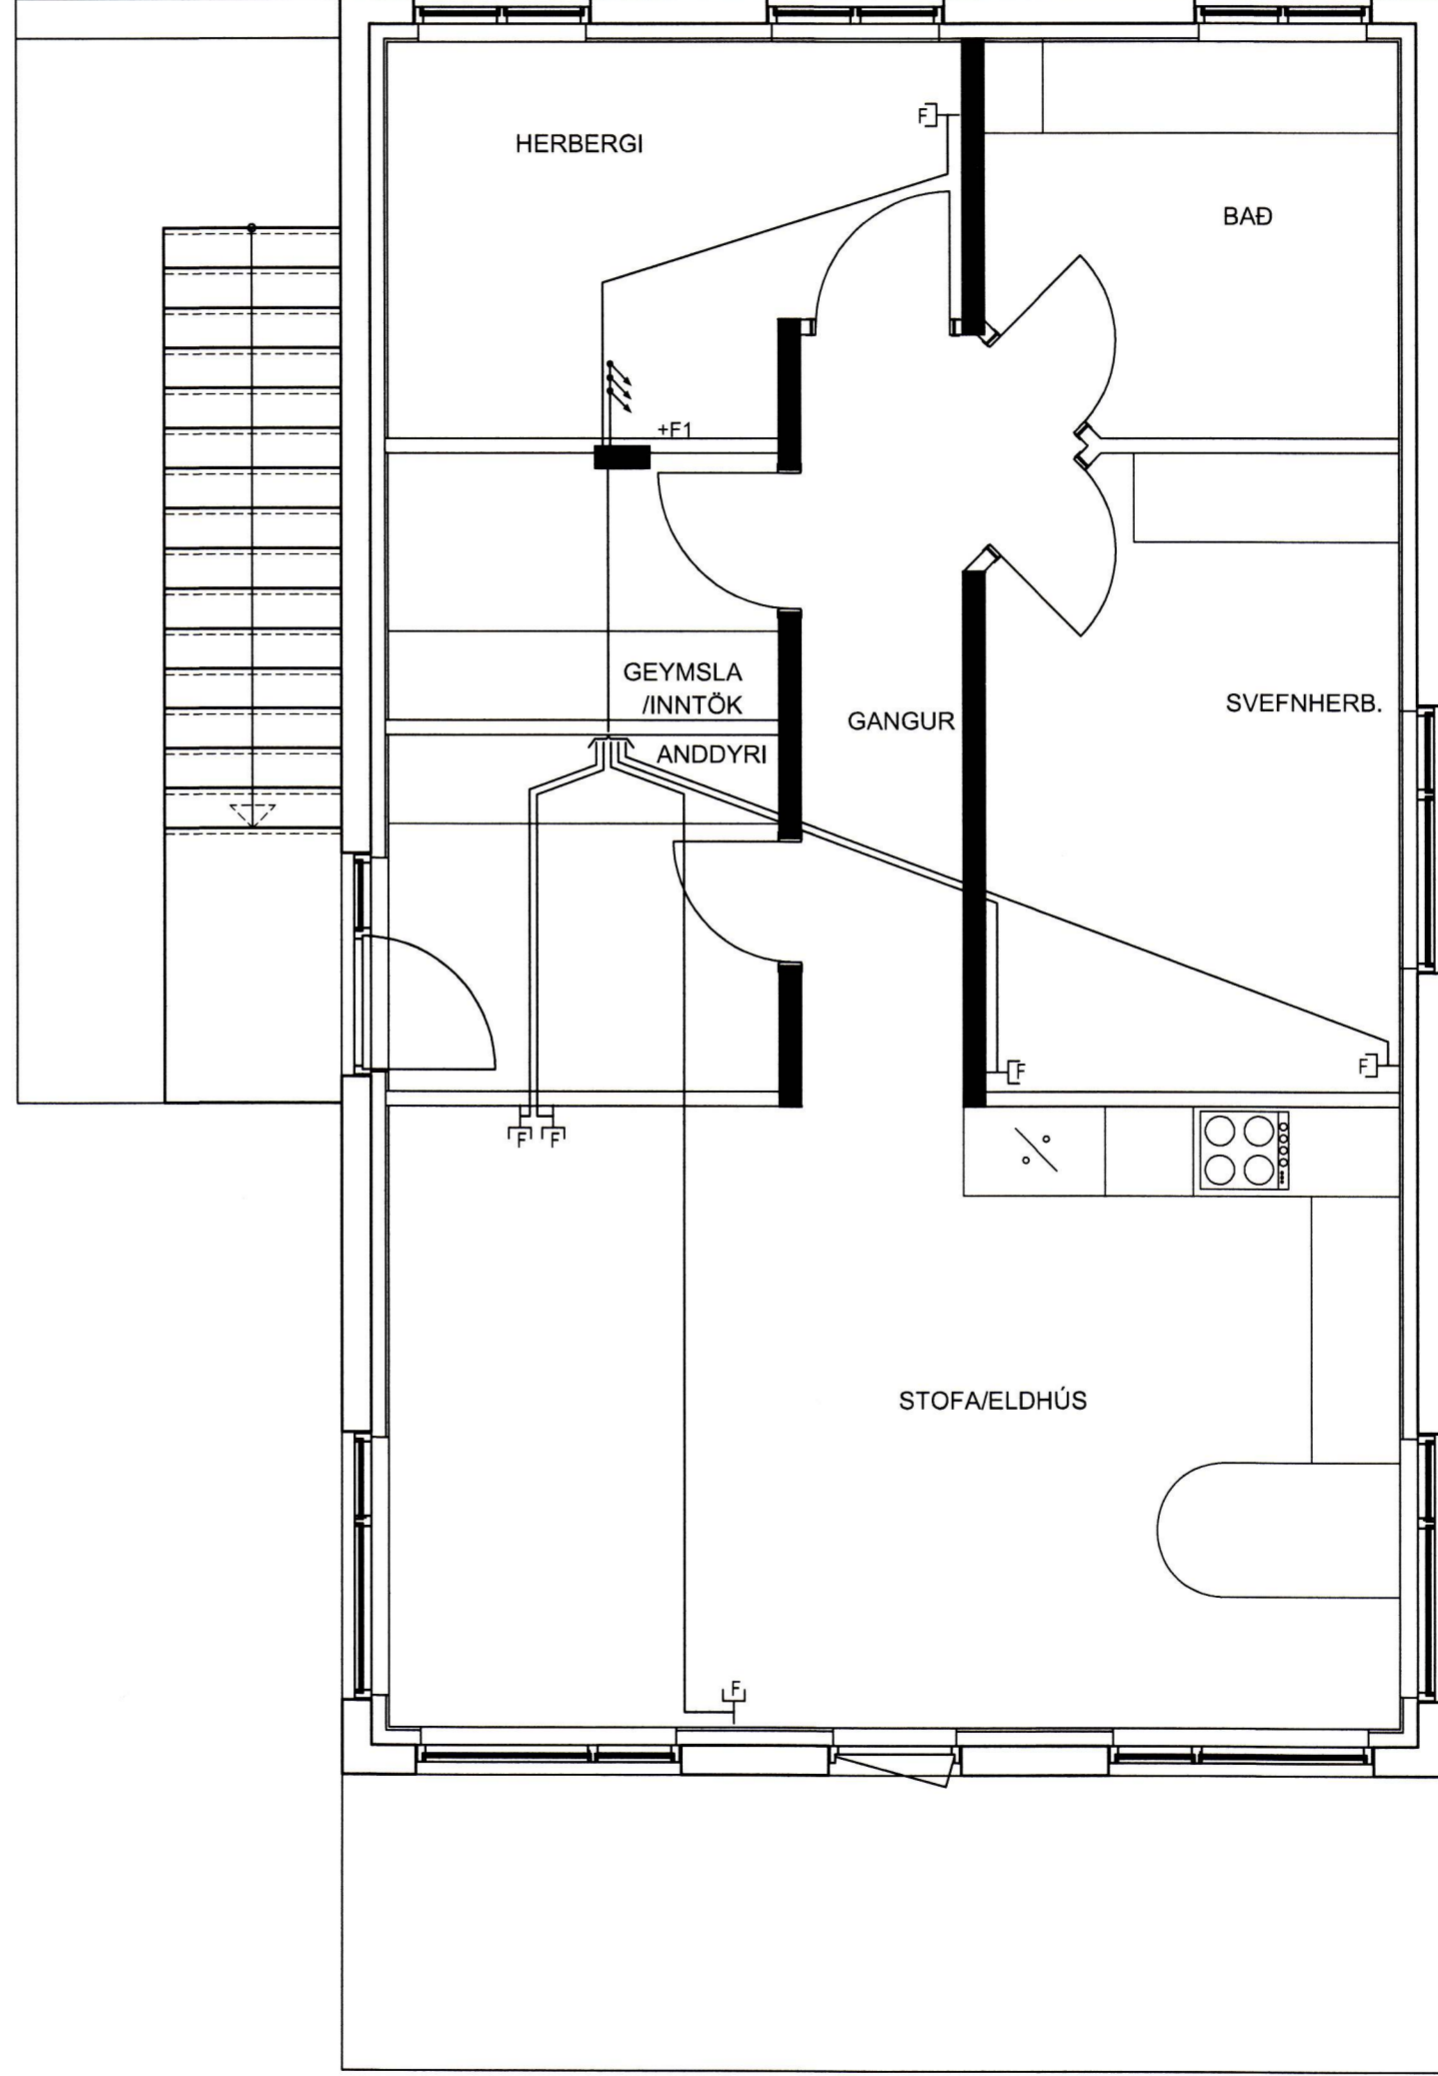

GRUNNMYND SMÁSPENNULAGIR

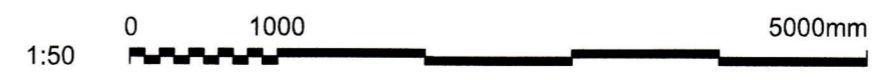

VINNUTEIKNING

**WATT EHF** KT: 410202-2390  
 HÓLAGÓTU 50 - 900 VESTMANNAEYJAR - S: 4812926 / 8631963  
 JÓN GÍSLI ÓLASON - KT: 160963-7519 - RAFIDNFRÆÐINGUR -  
 LÖGGILTUR RAFVERKTAKI OG HÖNNUDUR - WATT@SIMNET.IS

HANNAÐ JGO	TEIKNAD JGÓ	YFIRFARID
ÁRITUN HÖNNUDAR: <i>Jón Gísli Óla</i>	KT. HÖNNUDAR: 160963-7519	
ÁRITUN HÖNNUNARSTJÓRA <i>Páll Jóhannsson</i>	KT. HÖNNUNARSTJÓRA 120742-3379	

**VESTMANNABRAUT 61 2.H**  
 900 VESTMANNAEYJAR  
 ÍBÚÐARHÚSNÆÐI  
 LÁGSPENNULAGNIR OG SMÁSPENNULAGNIR

MELIKVARÐI 1/50	DAGS UNDIRR. 2017-09-25	NR. Á TEIKN 1473-4	NR Á BR.
--------------------	----------------------------	-----------------------	----------