


GRUNNMYND 1. HÆÐ

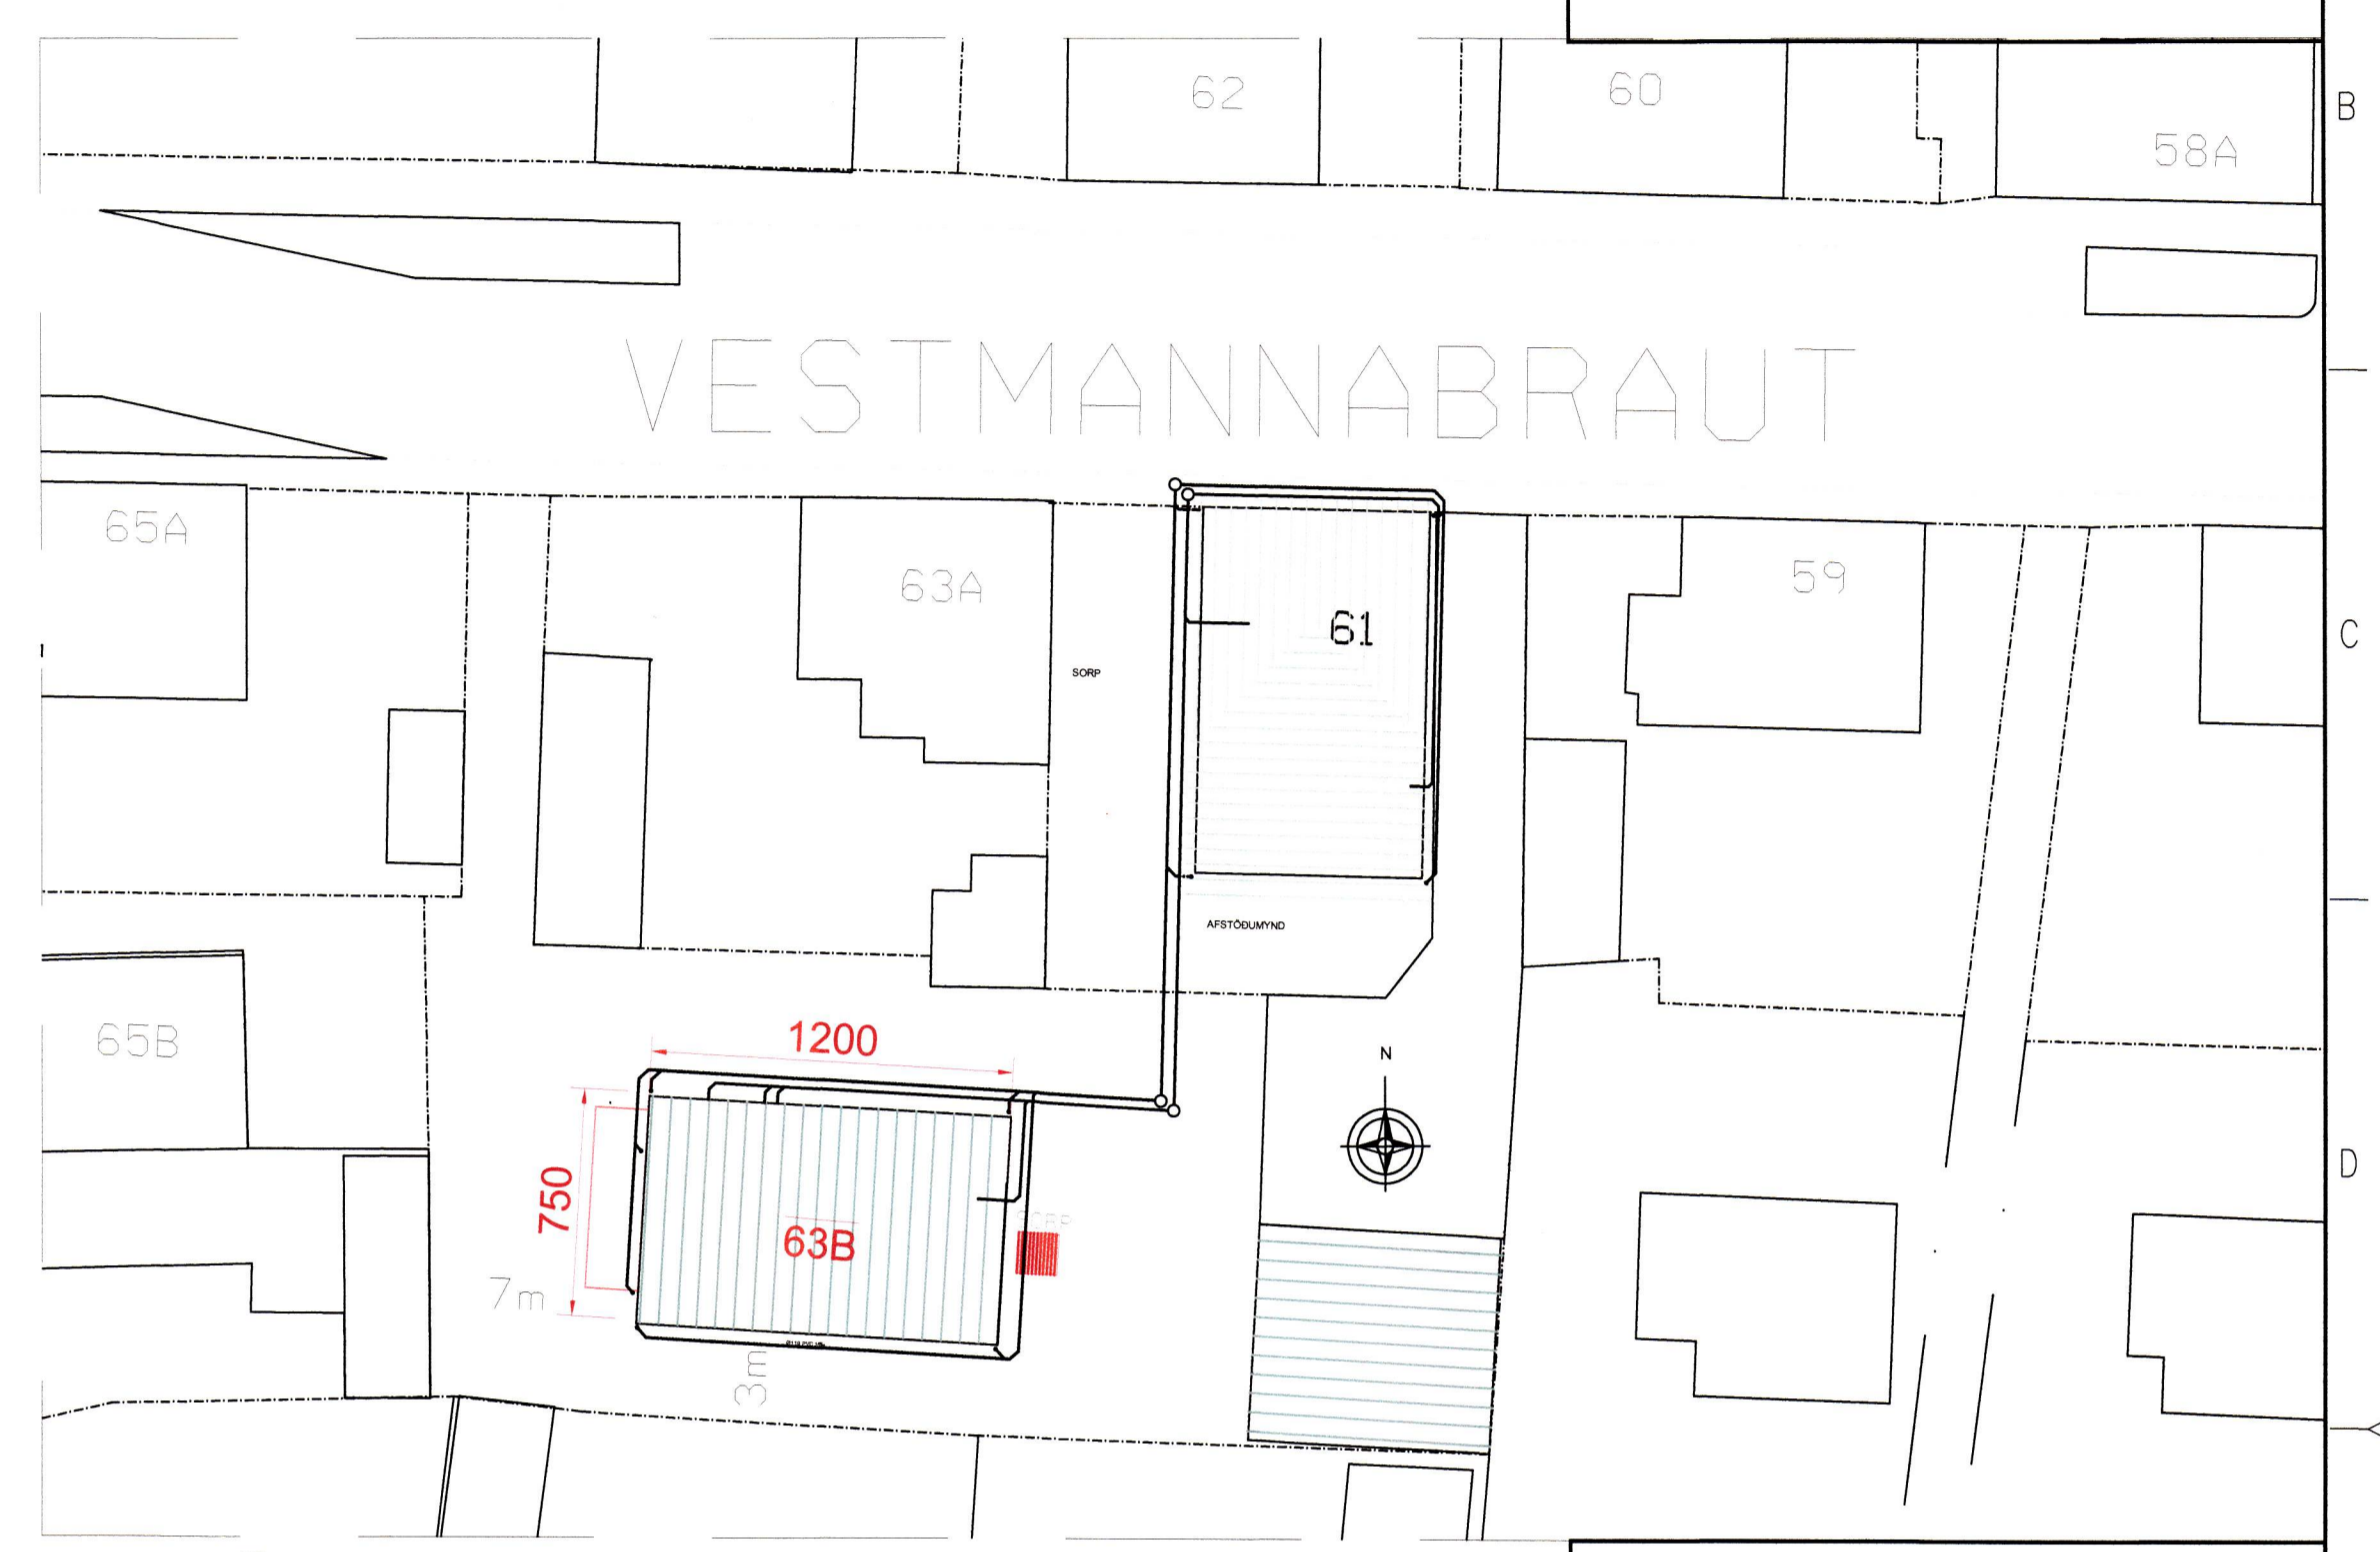

AFSTÖÐUMYND 1:250

Spul st. B

UNDIRRITUN SAMRÆMINGARHÖNNUDAR

Páll Jóhannsson 120741-3379

TILVÍSUN

ÚTG. DAGS SKÝRINGAR TEIKN. HANN. RÝNT. SAMP.

tpz Kirkjuvegi 23 900 Vestmannaeyjum Sími 481-2711 tpz@teiknistofa.is www.teiknistofa.is

ÚTG. DAGS	HANNAÐ	MÆLIKVARÐI
10.08.2017	BB/RS	1:25 (A1)
YFIRFARIÐ	TEIKNAD	1:50 (A3)
BB	RS	

SAMPYKKT: *Tybjörgu Þórguðsdóttur*

VESTMANNABRAUT 63 B
900 VESTMANNAEYJUM
ÍBÚÐARHÚS
GRUNNMYND 1 HÆÐ
FRÁRENNSLI

VERKFANG 1705 TEIKNING 301