


5. JÚNÍ 2012

Sigurður E. Jónsson
BYGGINGARFULLTRÚINN Í VESTMANNALYJUM

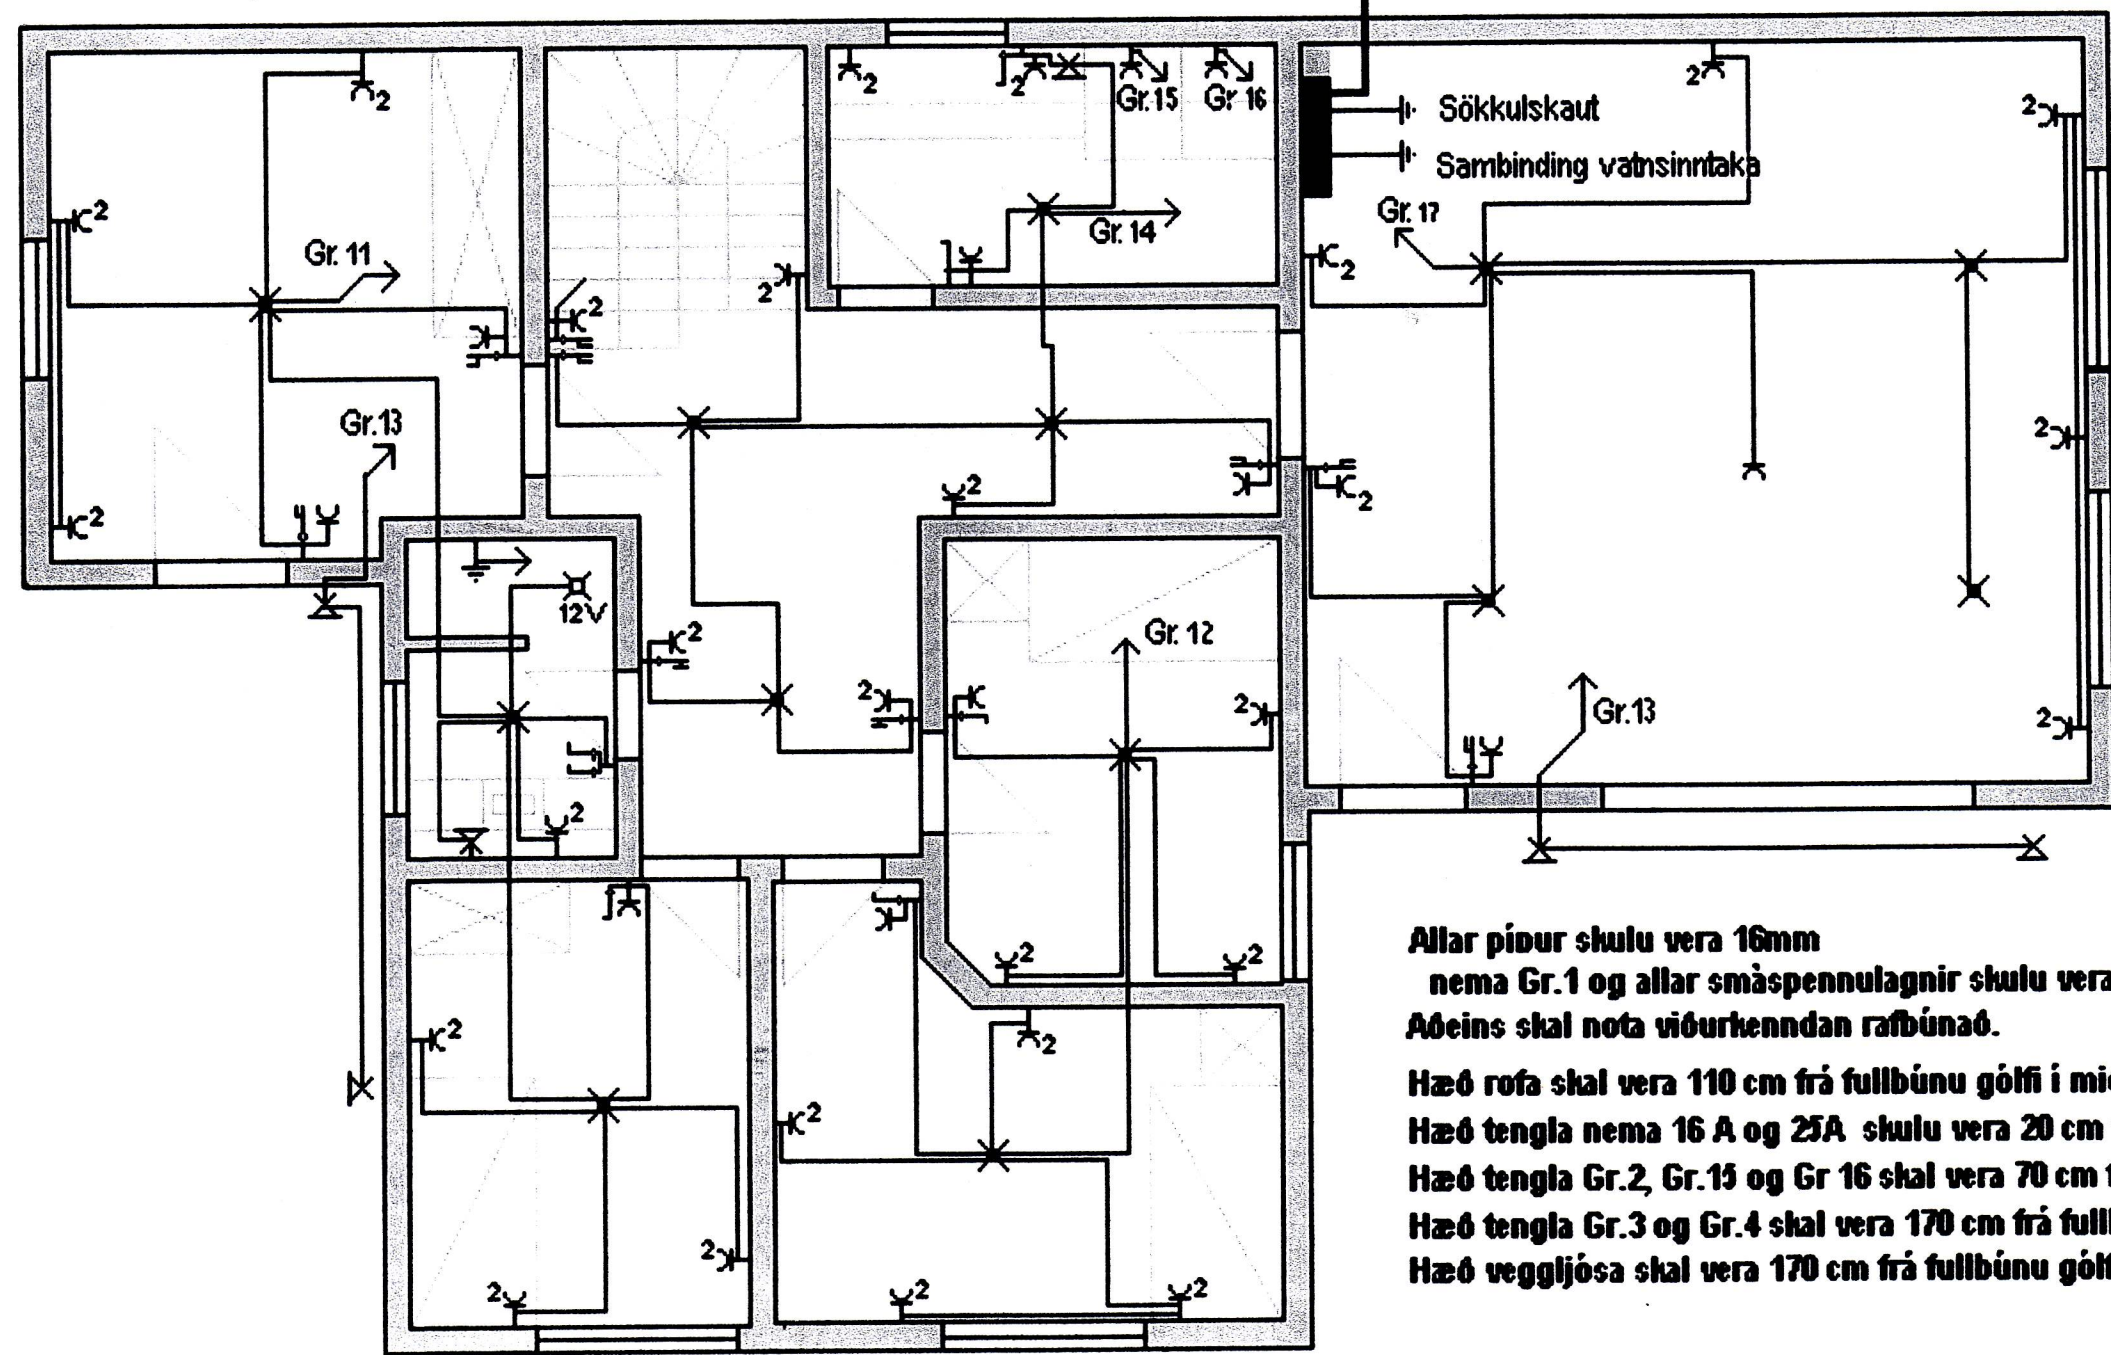

Allar píður skulu vera 16mm
 nema Gr.1 og allar smáspennulagnir skulu vera 20mm
 Aðeins skal nota víðurkenndan rafbúnað.

Hæð rofa skal vera 110 cm frá fullbúnu gólfi í miðja dós.
 Hæð tengla nema 16 A og 25A skulu vera 20 cm frá fullbúnu gólfi í miðja dós.
 Hæð tengla Gr.2, Gr.15 og Gr.16 skal vera 70 cm frá fullbúnu gólfi í miðja dós.
 Hæð tengla Gr.3 og Gr.4 skal vera 170 cm frá fullbúnu gólfi í miðja dós.
 Hæð veggjiosa skal vera 170 cm frá fullbúnu gólfi í miðja dós

Vestmannabraut 34 Fell	
Rafloagn 1. hæð lágspenna.	
Hönnun / teiknun: Hjálmar Brynjúlfsson Lögg. rafverktaki	
Blað 1 af 5	Apríl 2012