


Vestmannabrat 34 Fell
Raðgn 2. hæð lagsenna.
Hönnun / teiknun: Hjalmar Brynjúlfsson Lög. rafverkali
Blad 2 af 3
Apríl 2012

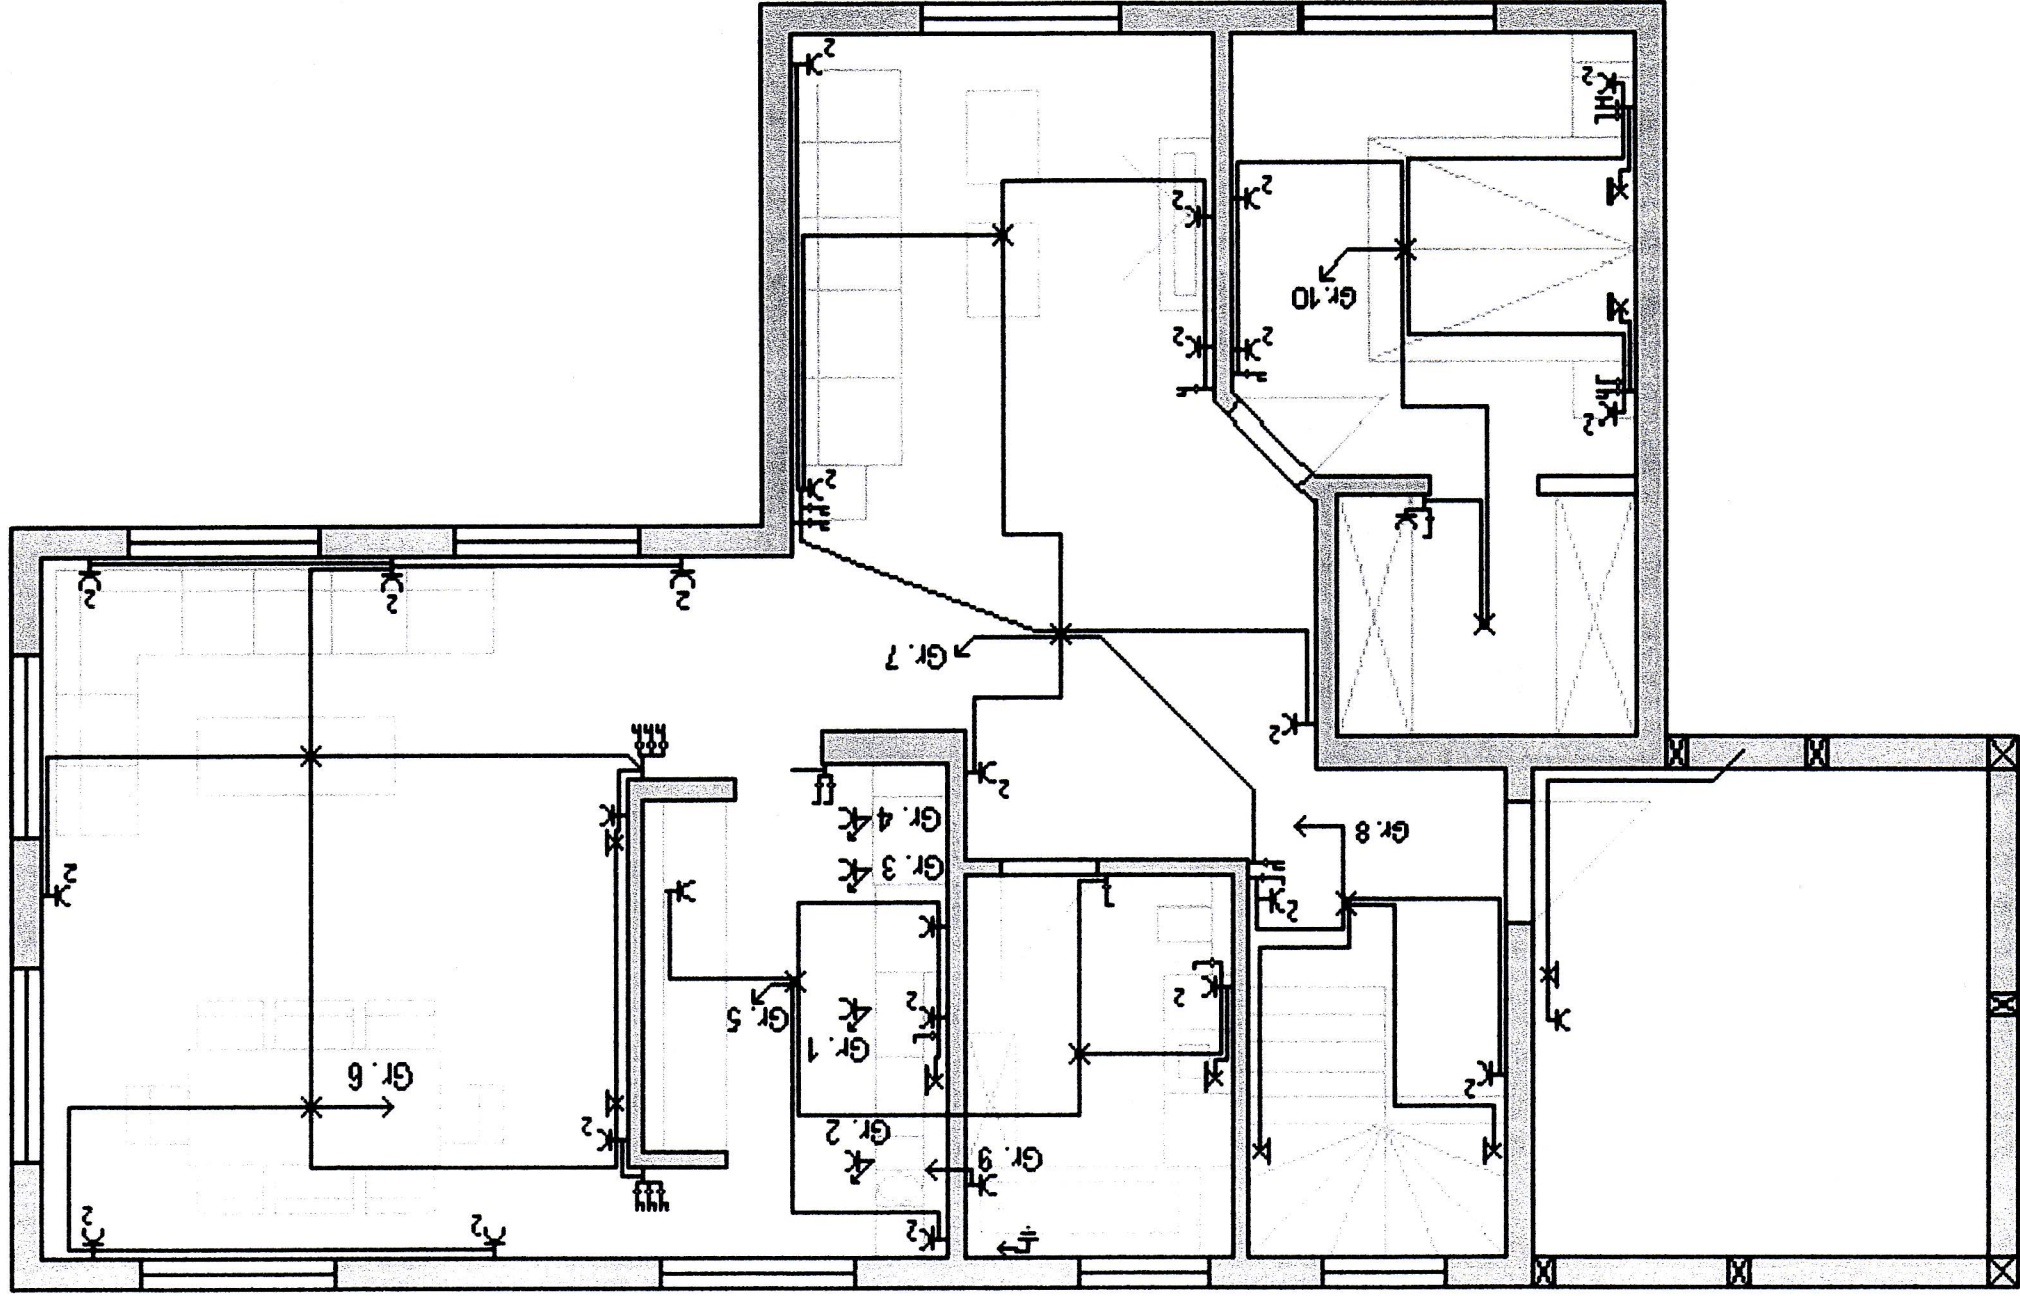

SAMÞYKKT AF BYGGINGARFULLTRÚA  
5. JÚNÍ 2012  
Sigrún S. S. 87  
BYGGINGARFULLTRÚINN Í VESTMANNAEYJUM