


SAMÞYKKT AF BYGGINGARFULLTRÚA

5. JÚNÍ 2012

*Sigurður Bj*  
BYGGINGARFULLTRÚINN Í VESTMANNAEYJUM

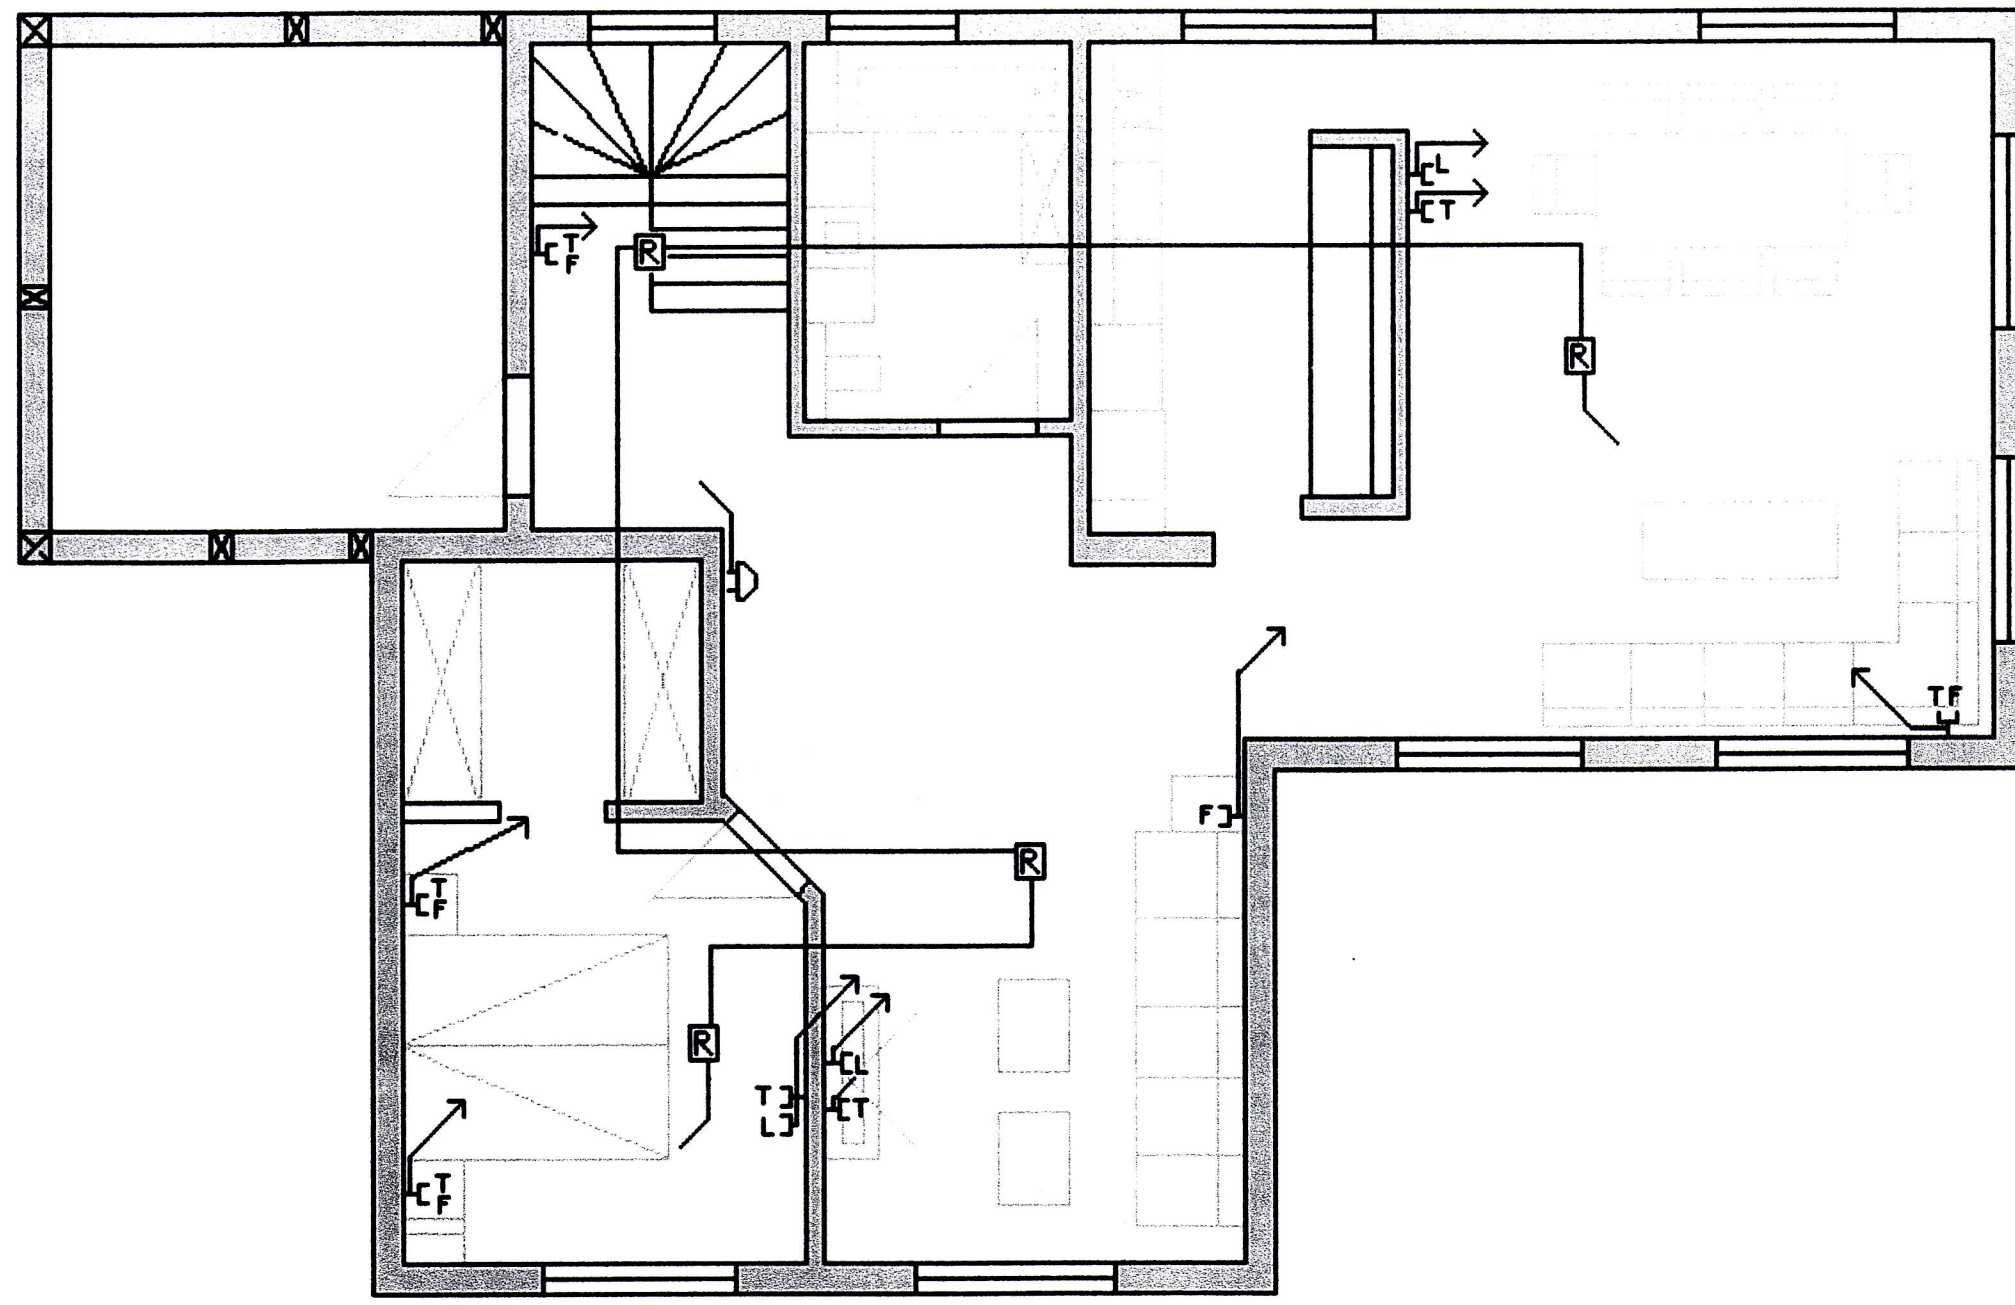

<b>Vestmannabraut 34</b>	<b>Fell</b>
<b>Raðlögn 2 hæð</b>	<b>Smáspenna</b>
<b>Hönnun / teiknun:</b>	
<b>Hjálmar Brynjúlfsson Lögg.rafverktali</b>	
<b>Blað 4 af 5</b>	<b>Apríl 2012</b>