


SAMPYKKT AF BYGGINGARFULLTRÚA

5. JÚNÍ 2012
Sigurðs
 BYGGINGARFULLTRUINN Í VESTMANNAEYJUM

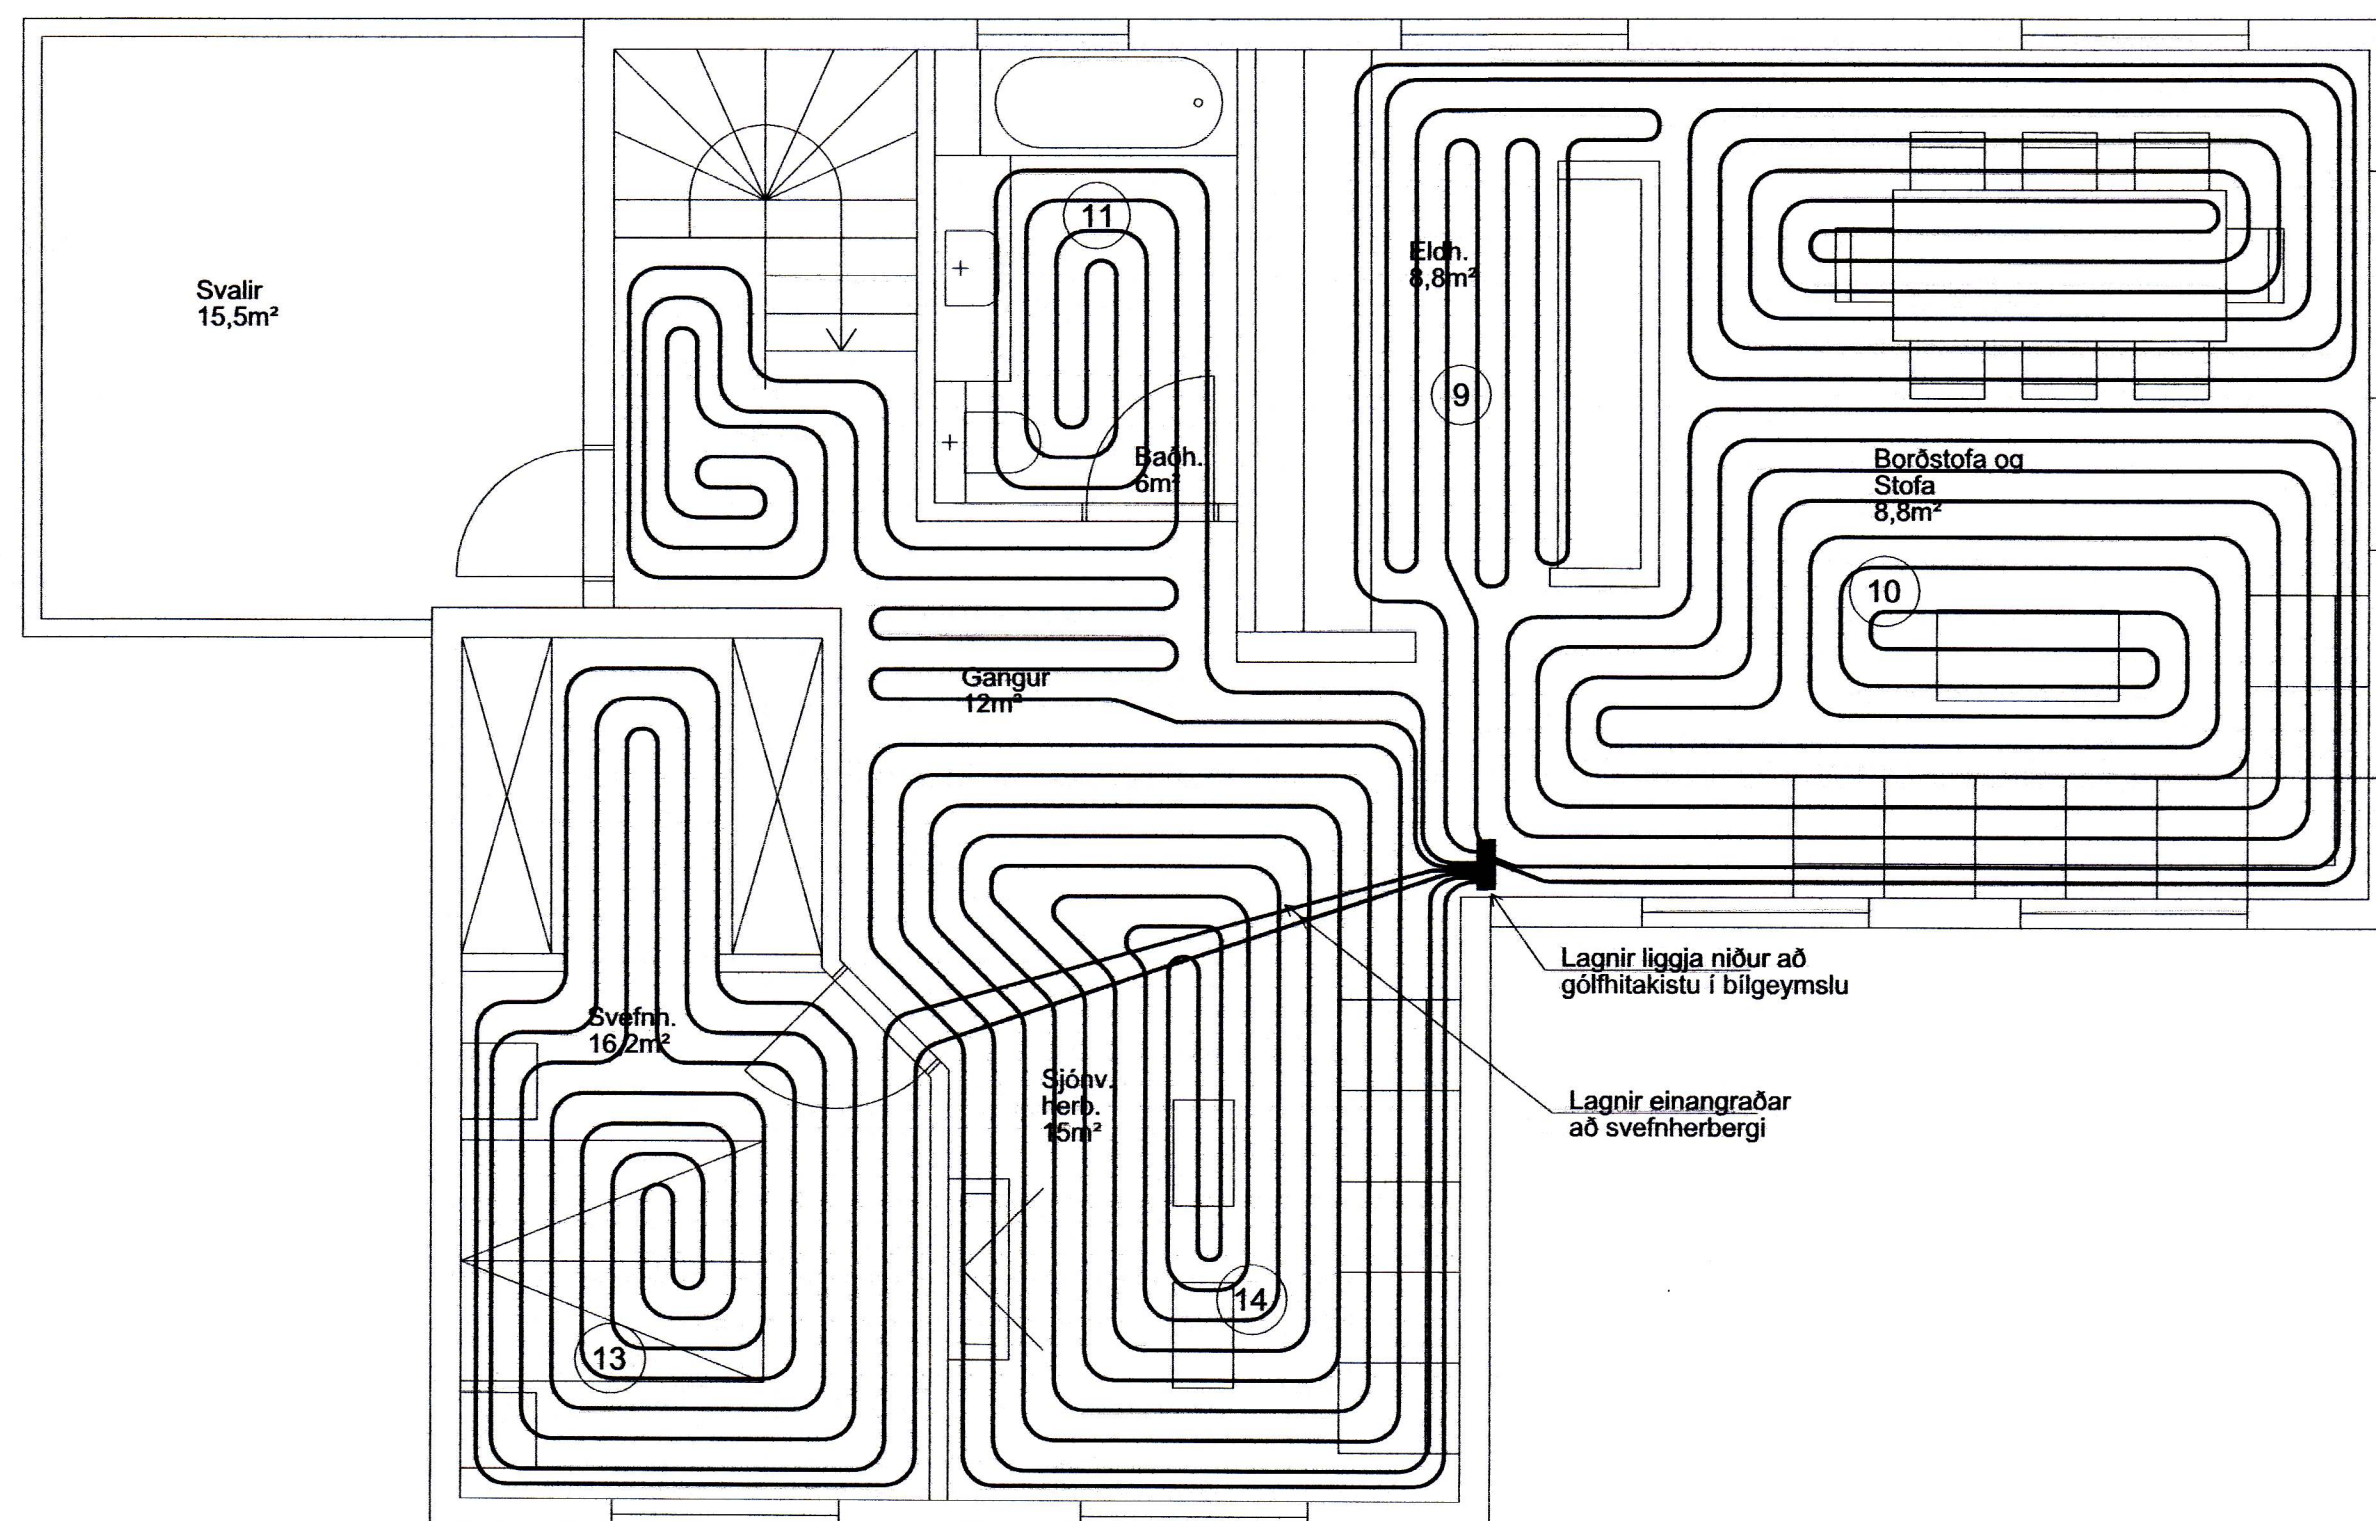

Skýringar:
Gólfhitalagnir:

Gólfhitarör eru PEX plaströr 20x2 mm með súrefnispéttu lagi sem þolir 60 gráðu hita. Þrýstiflokkur 6 bar við 60 gráðu hita. Sambærileg rör eru t.d. WIRSBO pePEX 20x2 mm. Rörin skulu steypast inn í gólfplötu þannig að 75 mm verði frá steypufirborði niður fyrir rör. Áður en stept er skal þrýstiprófa rör. Þrýstingur skal hafður á rörum meðan stept er. Bil milli röra skal vera 100 mm eða 200 mm sbr teikningu. Sveigja skal framhjá niðurföllum. Gólfhitarör skal festa tryggilega svo þau haldist á réttum stað við steypingu.

Sjá almennar skýringar lagna á skýringablaði nr: H101-02-0100

Til byggingafulltrúa		FELL		VERKFRÆÐISTOFA Norðurlands ehf Hofsboti 4 600 Akureyri Sími 412 6700 www.vn.is	
Ábyrgðarmeðlimur: <i>Arni Gunnar Kristjánsson</i> Arni Gunnar Kristjánsson 231161-3849		VESTMANNABRAUT 34			
Áritun höfundar aðstoðleikninga		GÓLFHITALAGNIR		Nr.	
		2. HÆÐ - GRUNNMYND		H101-02-0106	
M.	Hannað	Teiknað	Samb.	Dags.	
1:50	HHJ	HHJ	ÁGK	maí 2012	