


GRUNNMYND 1. HÆÐ

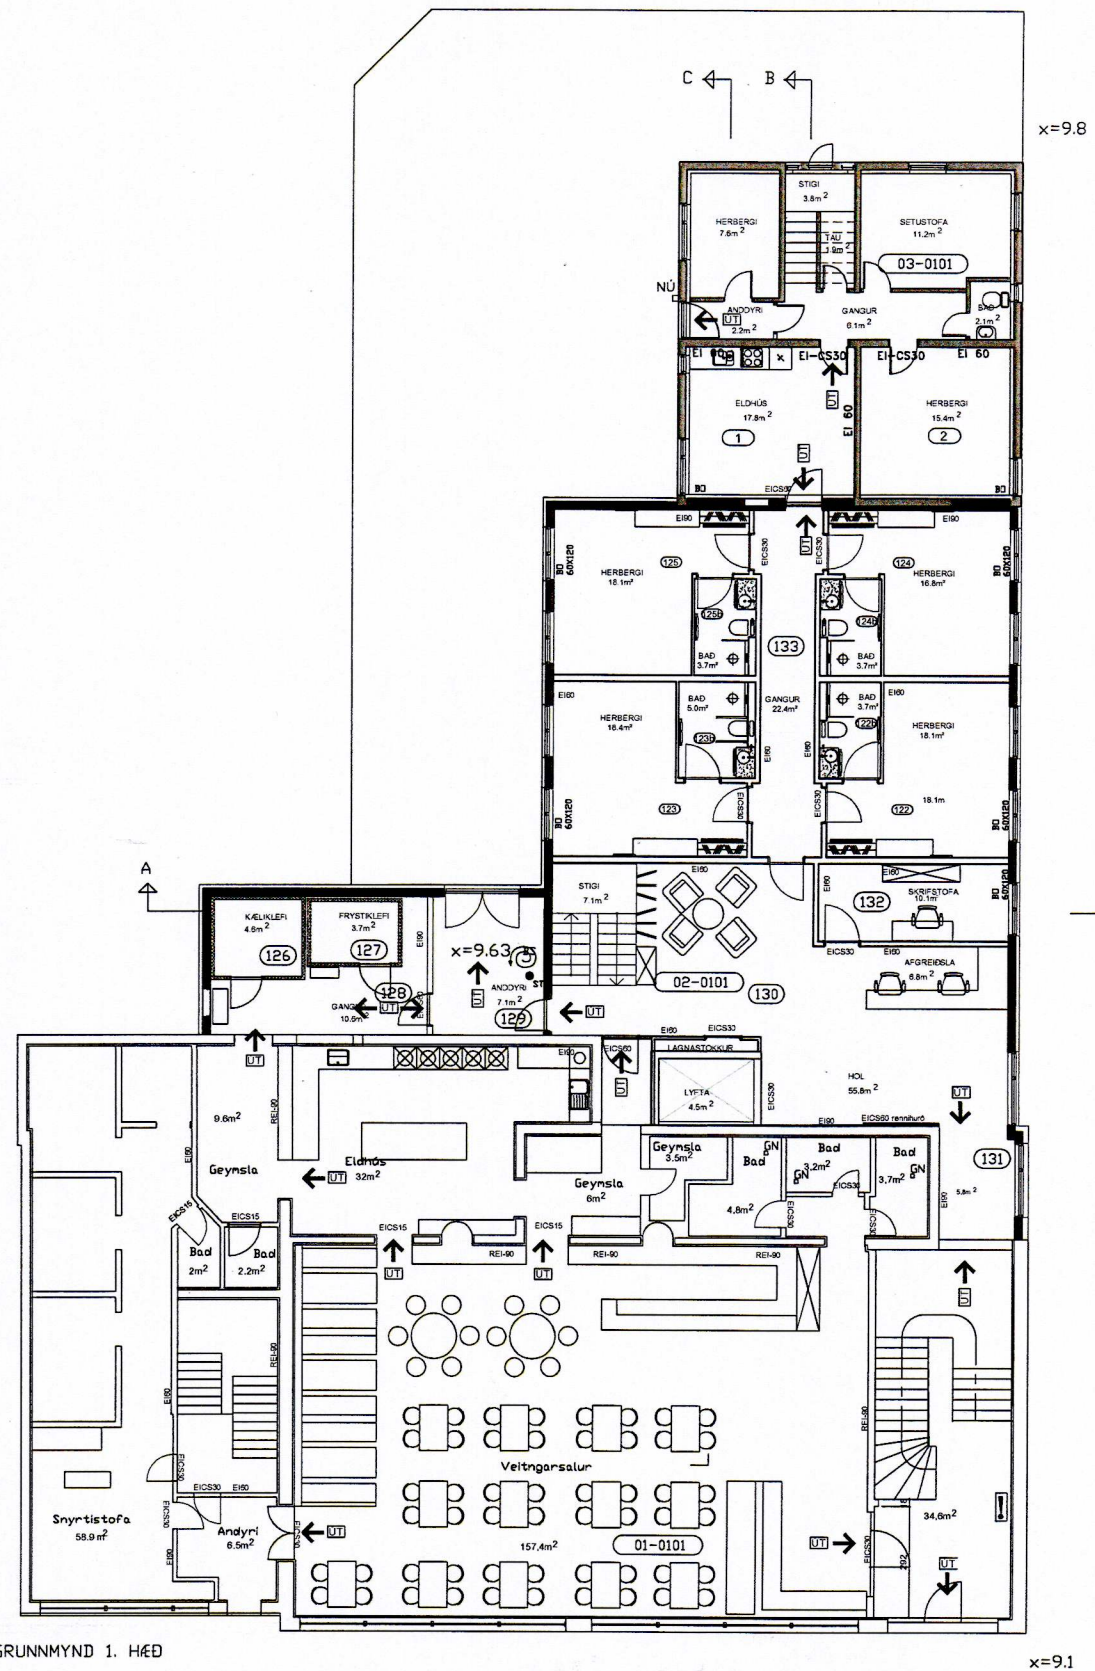

x=9.1

NR	DAGS.	BREYTING
A	DES.13	VESTUR OG SUNNUHÖLL
B	04.02.14	BRUNAHURÐIR
C		
D		
E		
F		
G		
H		

SKÝRINGAR

**VIÐBYGGING**  
VIÐBYGGINGIN ER 4 HÆDIR OG KJALLARI BYGGT Á MILLI NÚVERANDI HÓTELIS OG SUNNUHÖLS. Á JARÐHÆÐ VERÐI 4 HERBERGI, Á 2 OG 3 HÆÐ VERÐA 7 HERBERGI OG 6 HERBERGI Á 4 HÆÐ EDA SAMTALS 24 HERBERGI Í VIÐBYGGINGUNNI. Á JARÐHÆÐ VERÐUR GENGID INN FRÁ GAMLA HLUTANUM INN Í AFGREIÐSLU PADAN SEM ER AÐGANGUR AÐ LYFTU. SAMTALS VERÐA 43 HERBERGI Í HÓTELINU PAR AF VERÐA 5 HERBERGI BERTAKLEGA INNRETTIÐ FYRIR HREYFHAMLAÐA.

**ÚTVEGGIR:**  
ÚTVEGGIR ER 150 mm STEYPTUR OG EINANGRADUR AÐ UTAN MED 100 mm STEINULAREINANGRUN OG KLÆÐÐUR MED ALPÚTUM NEMA MED FLÍSUM Á 1. HÆÐ. INNVEGGIR MALLIVEGGIR.

**150 mm STEYPTIR VEGGIR OG 150 mm TVÖFALDIR:**  
GÍFSVEGGIR EINANGRADUR MED STEINULLI MILLI EINGNA EN 100 mm TVÖFALDIR GÍFSVEGGIR, RAKAPOLNAR PLOTUR, T.D VÍRÐ- PLOTUR, UMHVÆFIS BADHERBERGI PLOTUR/ GÓLF.

**YFIR KJALLARA ERU 150mm STADSTEYPT PLATA YFIR ÖÐRUM HÆÐUM ERU 285mm STEINSTEYPTAR ENINGAR, FLJÓTANDI 80 mm STEINSTEYPT PLATA MED PARKET Á HERBERGJUM, FLÍSAR Á BÓÐUM OG TEPPI Á GÖNGUM.**

**ÞAKVEIRI:**  
STEYPTAR ENINGAR YFIR EFSTU HÆÐ, ÞAKVEIRI UPPSTÓÐ AÐ OG ÞÉTTKLETT OG BÁRU-ALU-ZINK- PLOTUR. ÞAKID ER EINANGRADUR MED 200 mm STEINULL.

**LOFT:**  
LOFT TEKID NIÐUR KLEÐNING Í FLOKKI 1. KLETT AÐ NEDAN MED 13 MM GÍFSPLÓTUM OG HLJÓÐDEÖFPLÓTUM.

**FRÁGANGUR GÓLFA:**  
Í KJALLARA EPOXY, Í ANDRYR VINYLFLÍSAR OG Í KAFFISTOFU PARKETT.

**FRÁGANGUR VEGGJA:**  
STEINSTEYPTIR VEGGIR SANDSPARTLAÐIR OG MÁLAÐIR, FLÍSAR Á BÓÐUM.

**ENANGRUN, HÁMARKS-UÐI:**  
ÞAK 0,20  
ÚTVEGGUR, 0,40  
GÓLF 0,30

**HJÓÐVIST:**  
HLJÓÐERMANGRUNAGILDI VEGGJA OG GÓLFA VERÐA Í SAMRÆMI VÍÐ KRÖFUR SEM SETTAR ERU FRAM Í ÍST 45, 2. ÚTGAFA, 2011-01-21, FLOKKI C, NYBYGGINGAR.

STÆRDIR NÚVERANDI HUS:	FERMETRAR	RÚMMÁL
	m <sup>2</sup>	m <sup>3</sup>
KJALLARI	367,3	
1. HÆÐ	380,9	
2. HÆÐ	310,6	
3. HÆÐ	204,9	
SAMTALS	1.263,7	
VIÐBYGGING:		
KJALLARI	120,4	
1. HÆÐ	241,1	
2. HÆÐ	224,2	
3. HÆÐ	219,1	
4. HÆÐ	211,8	
SAMTALS	1016,6	
SAMTALS HEILD	2.280,3	

**tpz teiknistofa** Kirkjuvegi 23 900 Vestmannaeyjum Sími 481-2711 tpz@teiknistofa.is www.teiknistofa.is

Verkefni  
HÓTEL VESTMANNAEYJA  
VESTMANNABRAUT 28

Verkefni  
VIÐBYGGING  
GRUNNMYND KJALLARI OG 1. HÆÐ

ÚTG. DAGS	HANNAÐ	VERK.NR
OKT. 2012	PZ	0405-2
YFIRFARID	TEIKNAD	Mælikvarði
	EA	1:100
TEIKN. NR	BREYTING	
102	B	

Samþykkt 23.7.2014 230 263-5449