



SAMÞYKKT AF BYGGINGARFULLTRÖA  
2. JÚLÍ 2014  
SSS  
BYGGINGARFULLTRÖUNN Í VESTMANNAEYJUM

NR	DAGS.	BREYTING
A	NÓV. 12	MILLIDEKK
B	05.02.14	STIGI
C		
D		
E		
F		
G		
H		

SKÝRINGAR

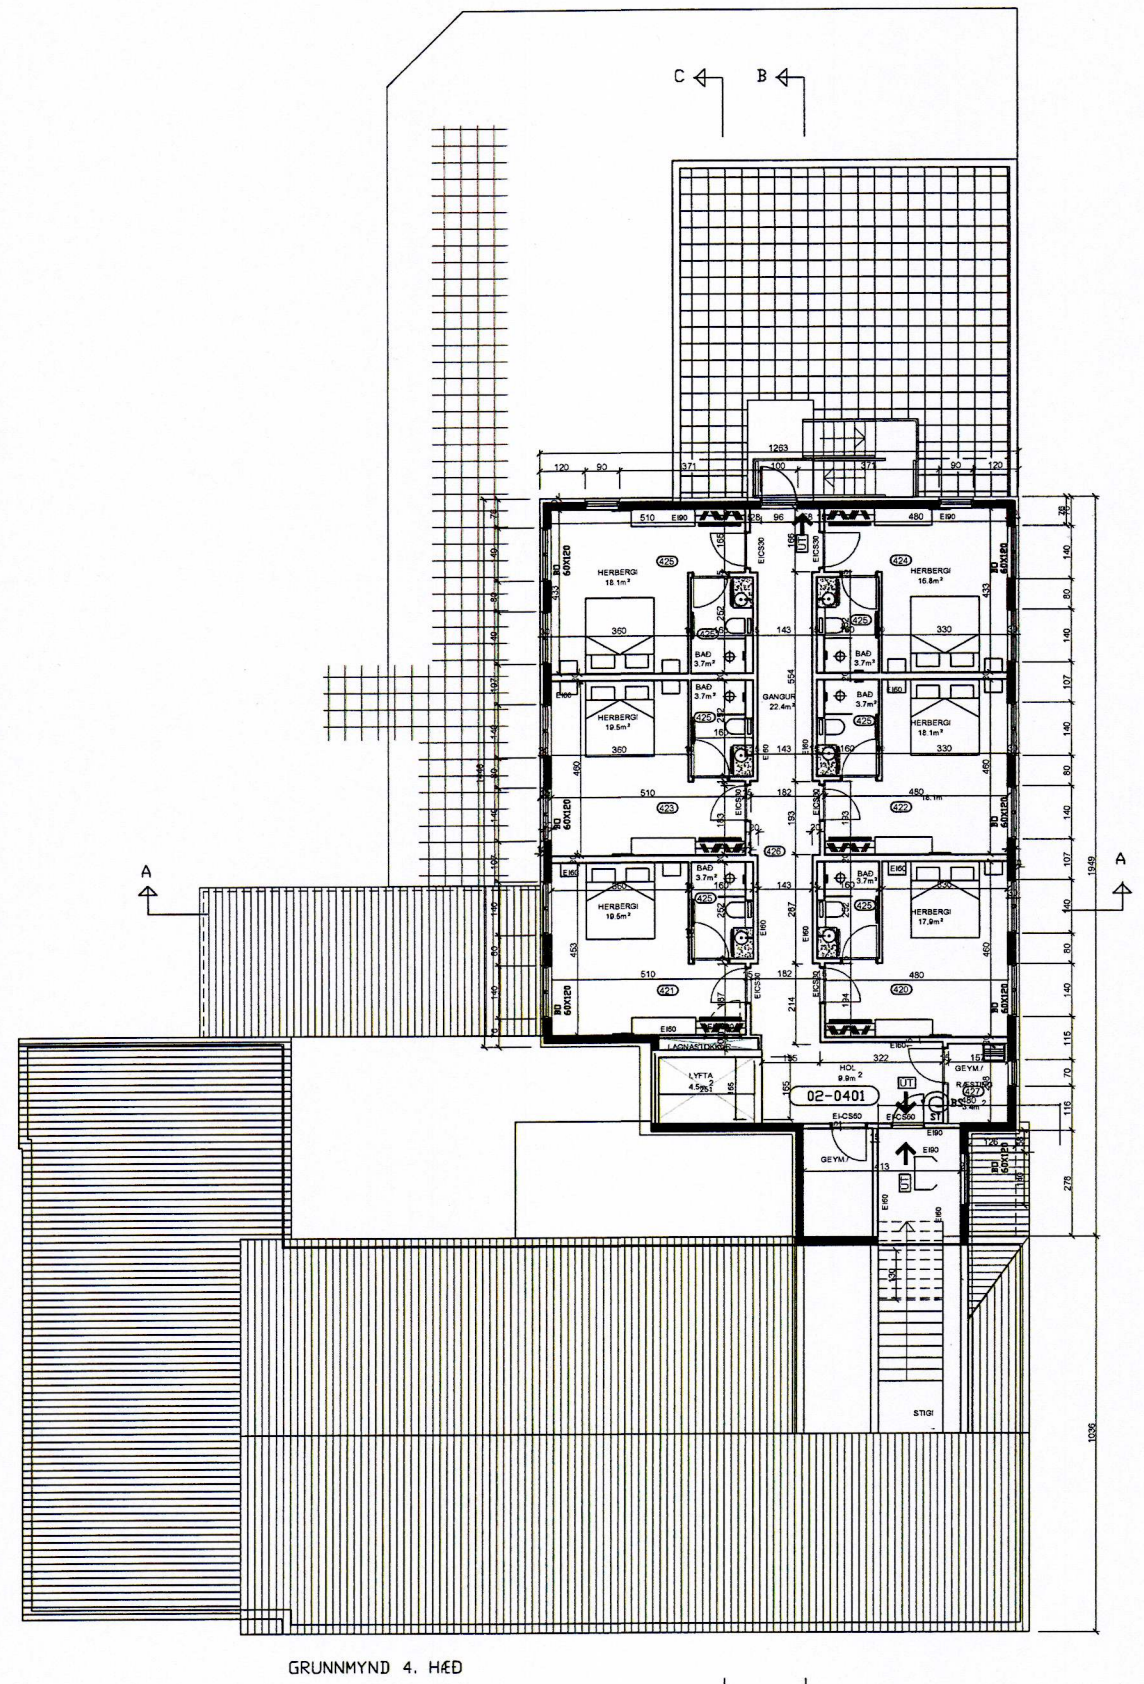

GRUNNMYND 4. HÆÐ

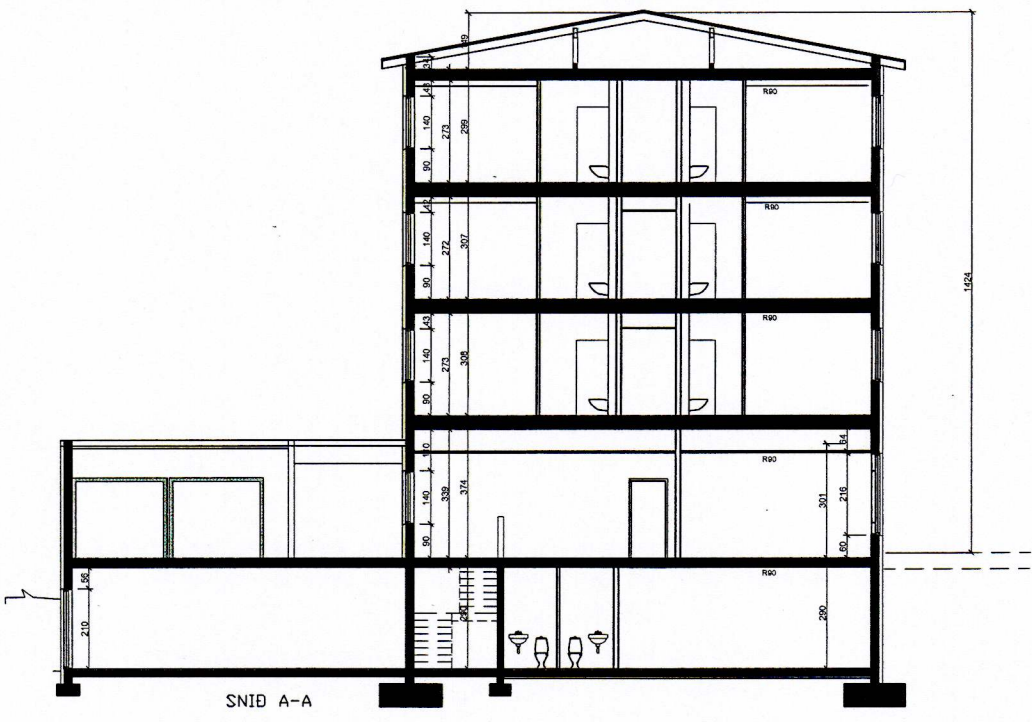

SNID A-A

**tpz** teiknistofa  
Kirkjuvegi 23 900 Vestmannaeyjum Sími 481-2711 tpz@teiknistofa.is www.teiknistofa.is

Verkefni  
HÓTEL VESTMANNAEYJA  
VESTMANNABRAUT 28

Verkefni  
VIÐBYGGING  
GRUNNMYND 4. HÆÐ, SNID A-A

ÚTG. DAGS	HANNAÐ	VERK.NR
OKT. 2012	PZ	0405-2
YFIRFARIÐ	TEIKNAD EA	Mælikvarði 1:100
TEIKN. NR 104	BREYTING B	

Samþykkt 27.09.13 270963-5495