




SAMÞYKKT AF BYGGINGARFULLTRÚA
 2. JÚLÍ 2014
 BYGGINGARFULLTRÚNI Í VESTMANNAEYJUM

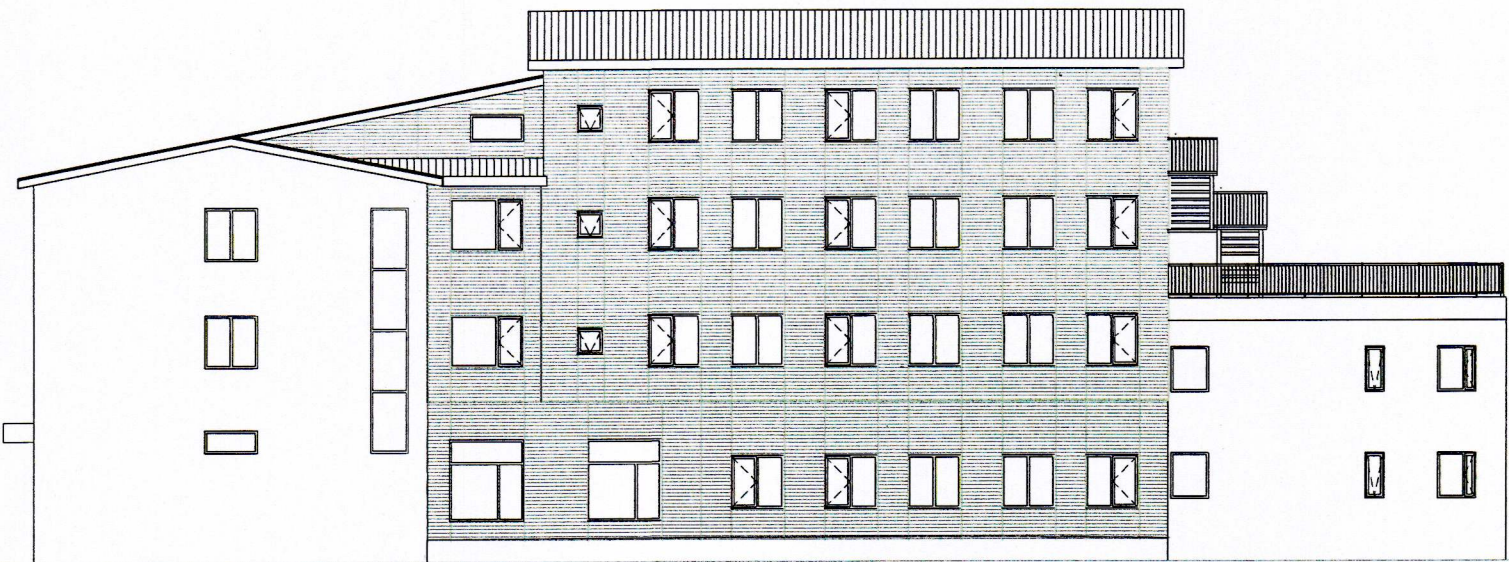

AUSTURHLÍÐ

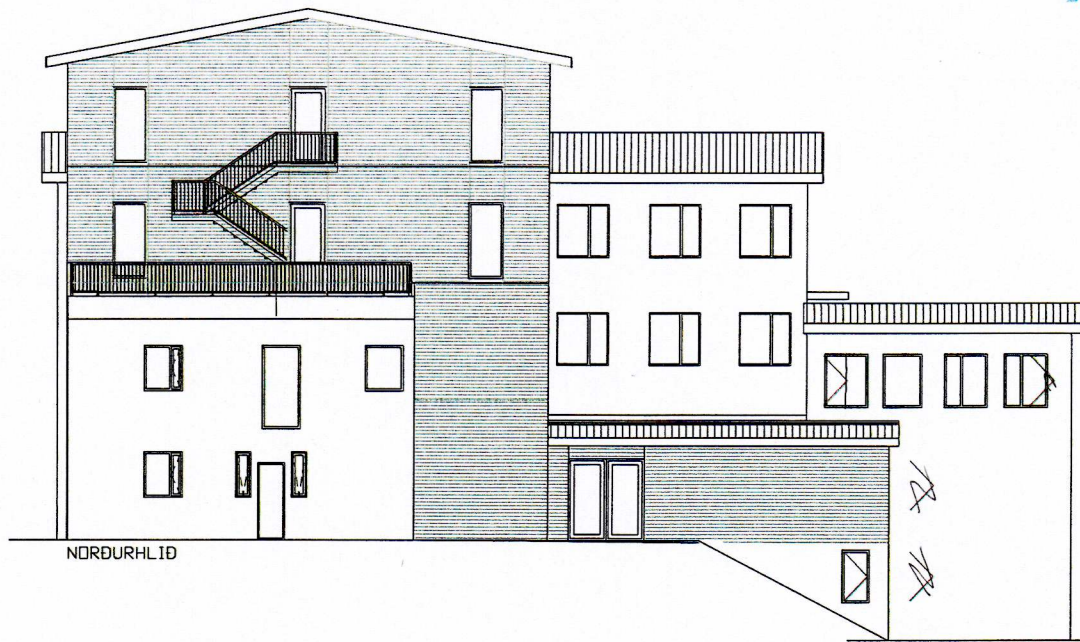

NORÐURHLÍÐ

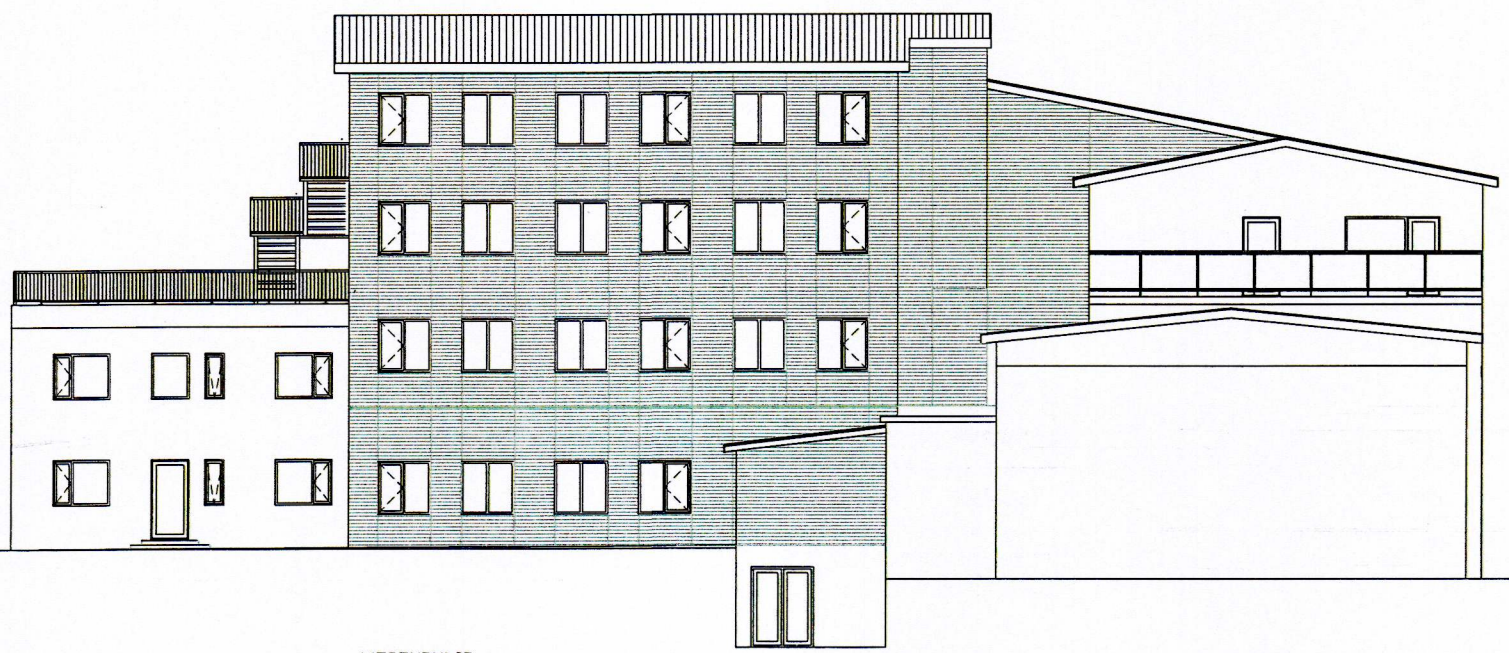

VESTURHLÍÐ



SUDURHLÍÐ

NR	DAGS.	BREYTING
A	NÓV. 12	STÆKKUN Í VESTUR
B	02.13	ÞAK OG GLUGGAR
C	04.02.04	UTANHÚSKLÆÐNING
D		
E		
F		
G		
H		

SKÝRINGAR

tpz teiknistofa
 Kirkjuvegi 23 900 Vestmannaeyjum Sími 481-2711 tpz@teiknistofa.is www.teiknistofa.is

Verkheiti
 HÓTEL VESTMANNAEYJA
 VESTMANNABRAUT 28

Verkefni
 VIÐBYGGING
 ÚTLIT

ÚTG. DAGS	HANNAD	VERK.NR
OKT. 2012	PZ	0405-2
YFIRFARID	TEIKNAD	Mælikvarði
	EA	1:100
TEIKN. NR	BREYTING	
106	C	

Samþykkt 18.3 270963-5449