
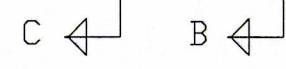
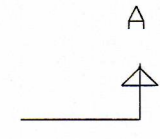


SAMÞYKKT AF BYGGINGARFULLTRÚA
 2. JÚLÍ 2014
 BYGGINGARFULLTRÚA Í VESTMANNAEYJUM

NR	DAGS.	BREYTING
A	NÓV. 12	STÆKKUN Í VESTUR
B		
C		
D		
E		
F		
G		
H		

SKÝRINGAR

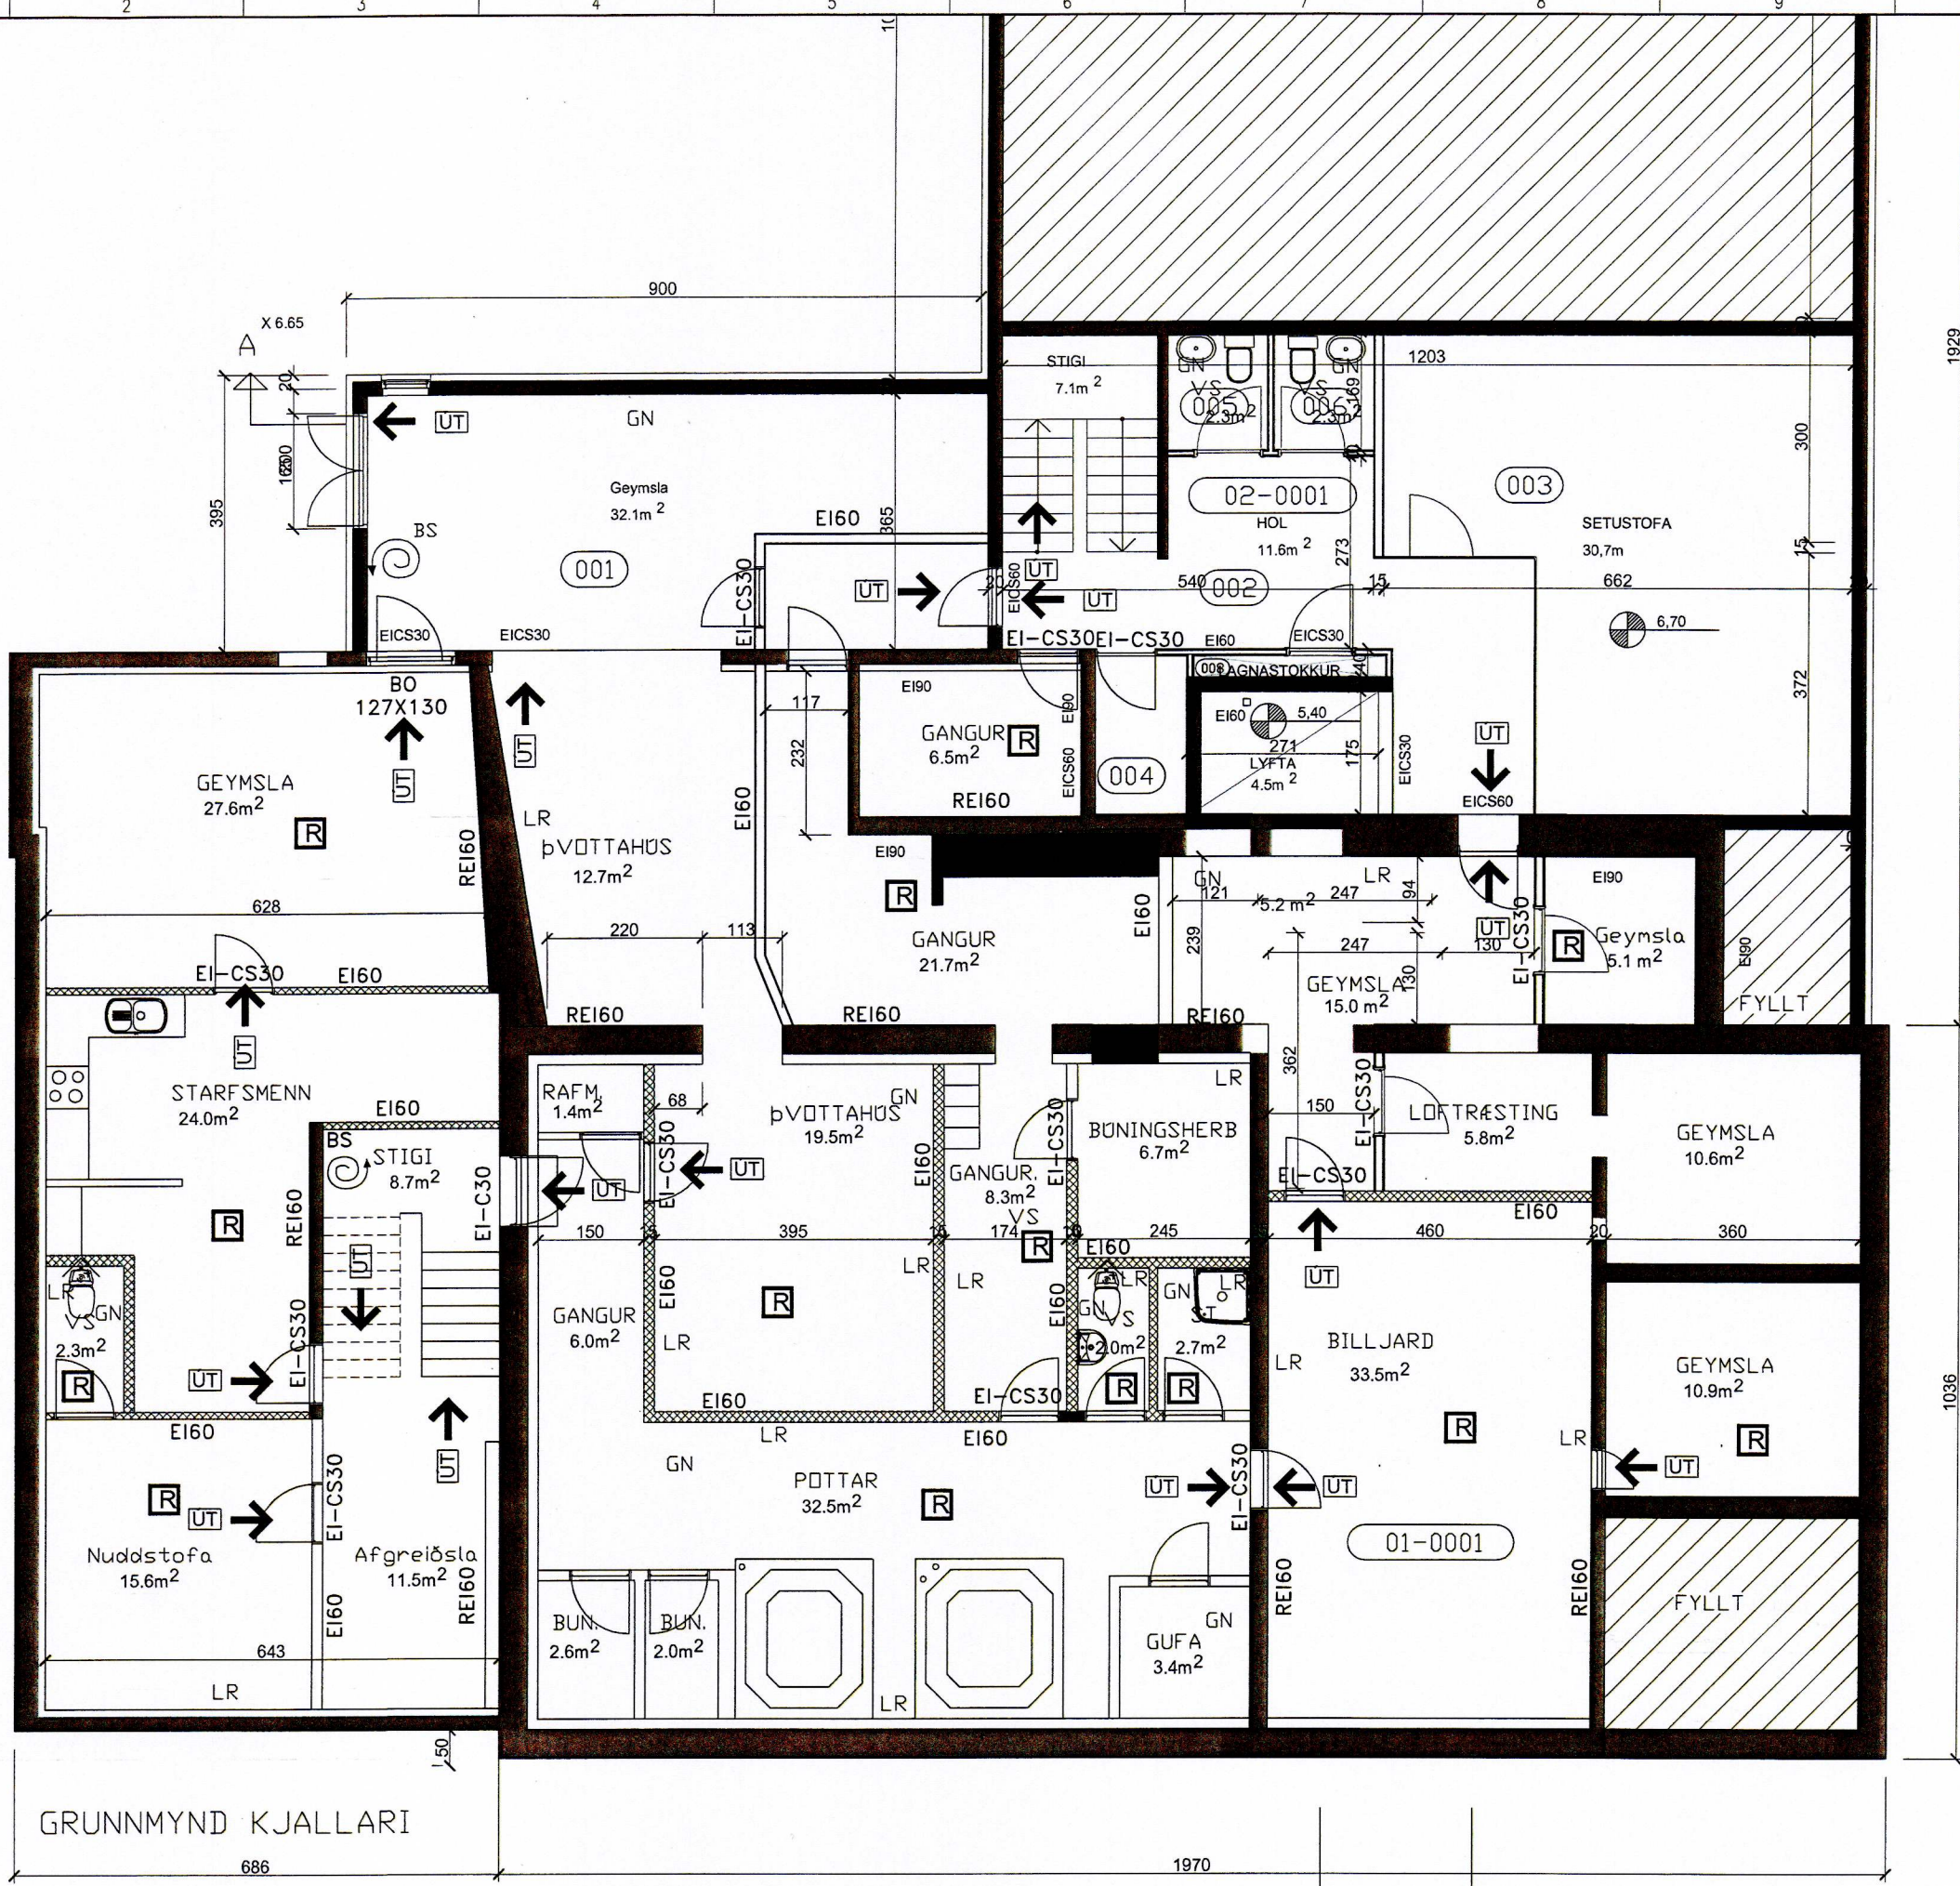

tpz teiknistofa
 Kirkjuvegi 23 900 Vestmannaeyjum Sími 481-2711 tpz@teiknistofa.is www.teiknistofa.is

Verkefni
 HÓTEL VESTMANNAEYJA VESTMANNABRAUT 28

Verkefni
 VIÐBYGGING GRUNNMYND KJALLARI

ÚTG. DAGS	HANNAÐ	VERK.NR
OKT. 2012	PZ	0405-2
YFIRFARID	TEIKNAD	Mælikvarði
	EA	1:50

TEIKN. NR	BREYTING
110	A

Samþykkt af 290963-5-14