13098

GRUNNMYND 1. HÆÐ

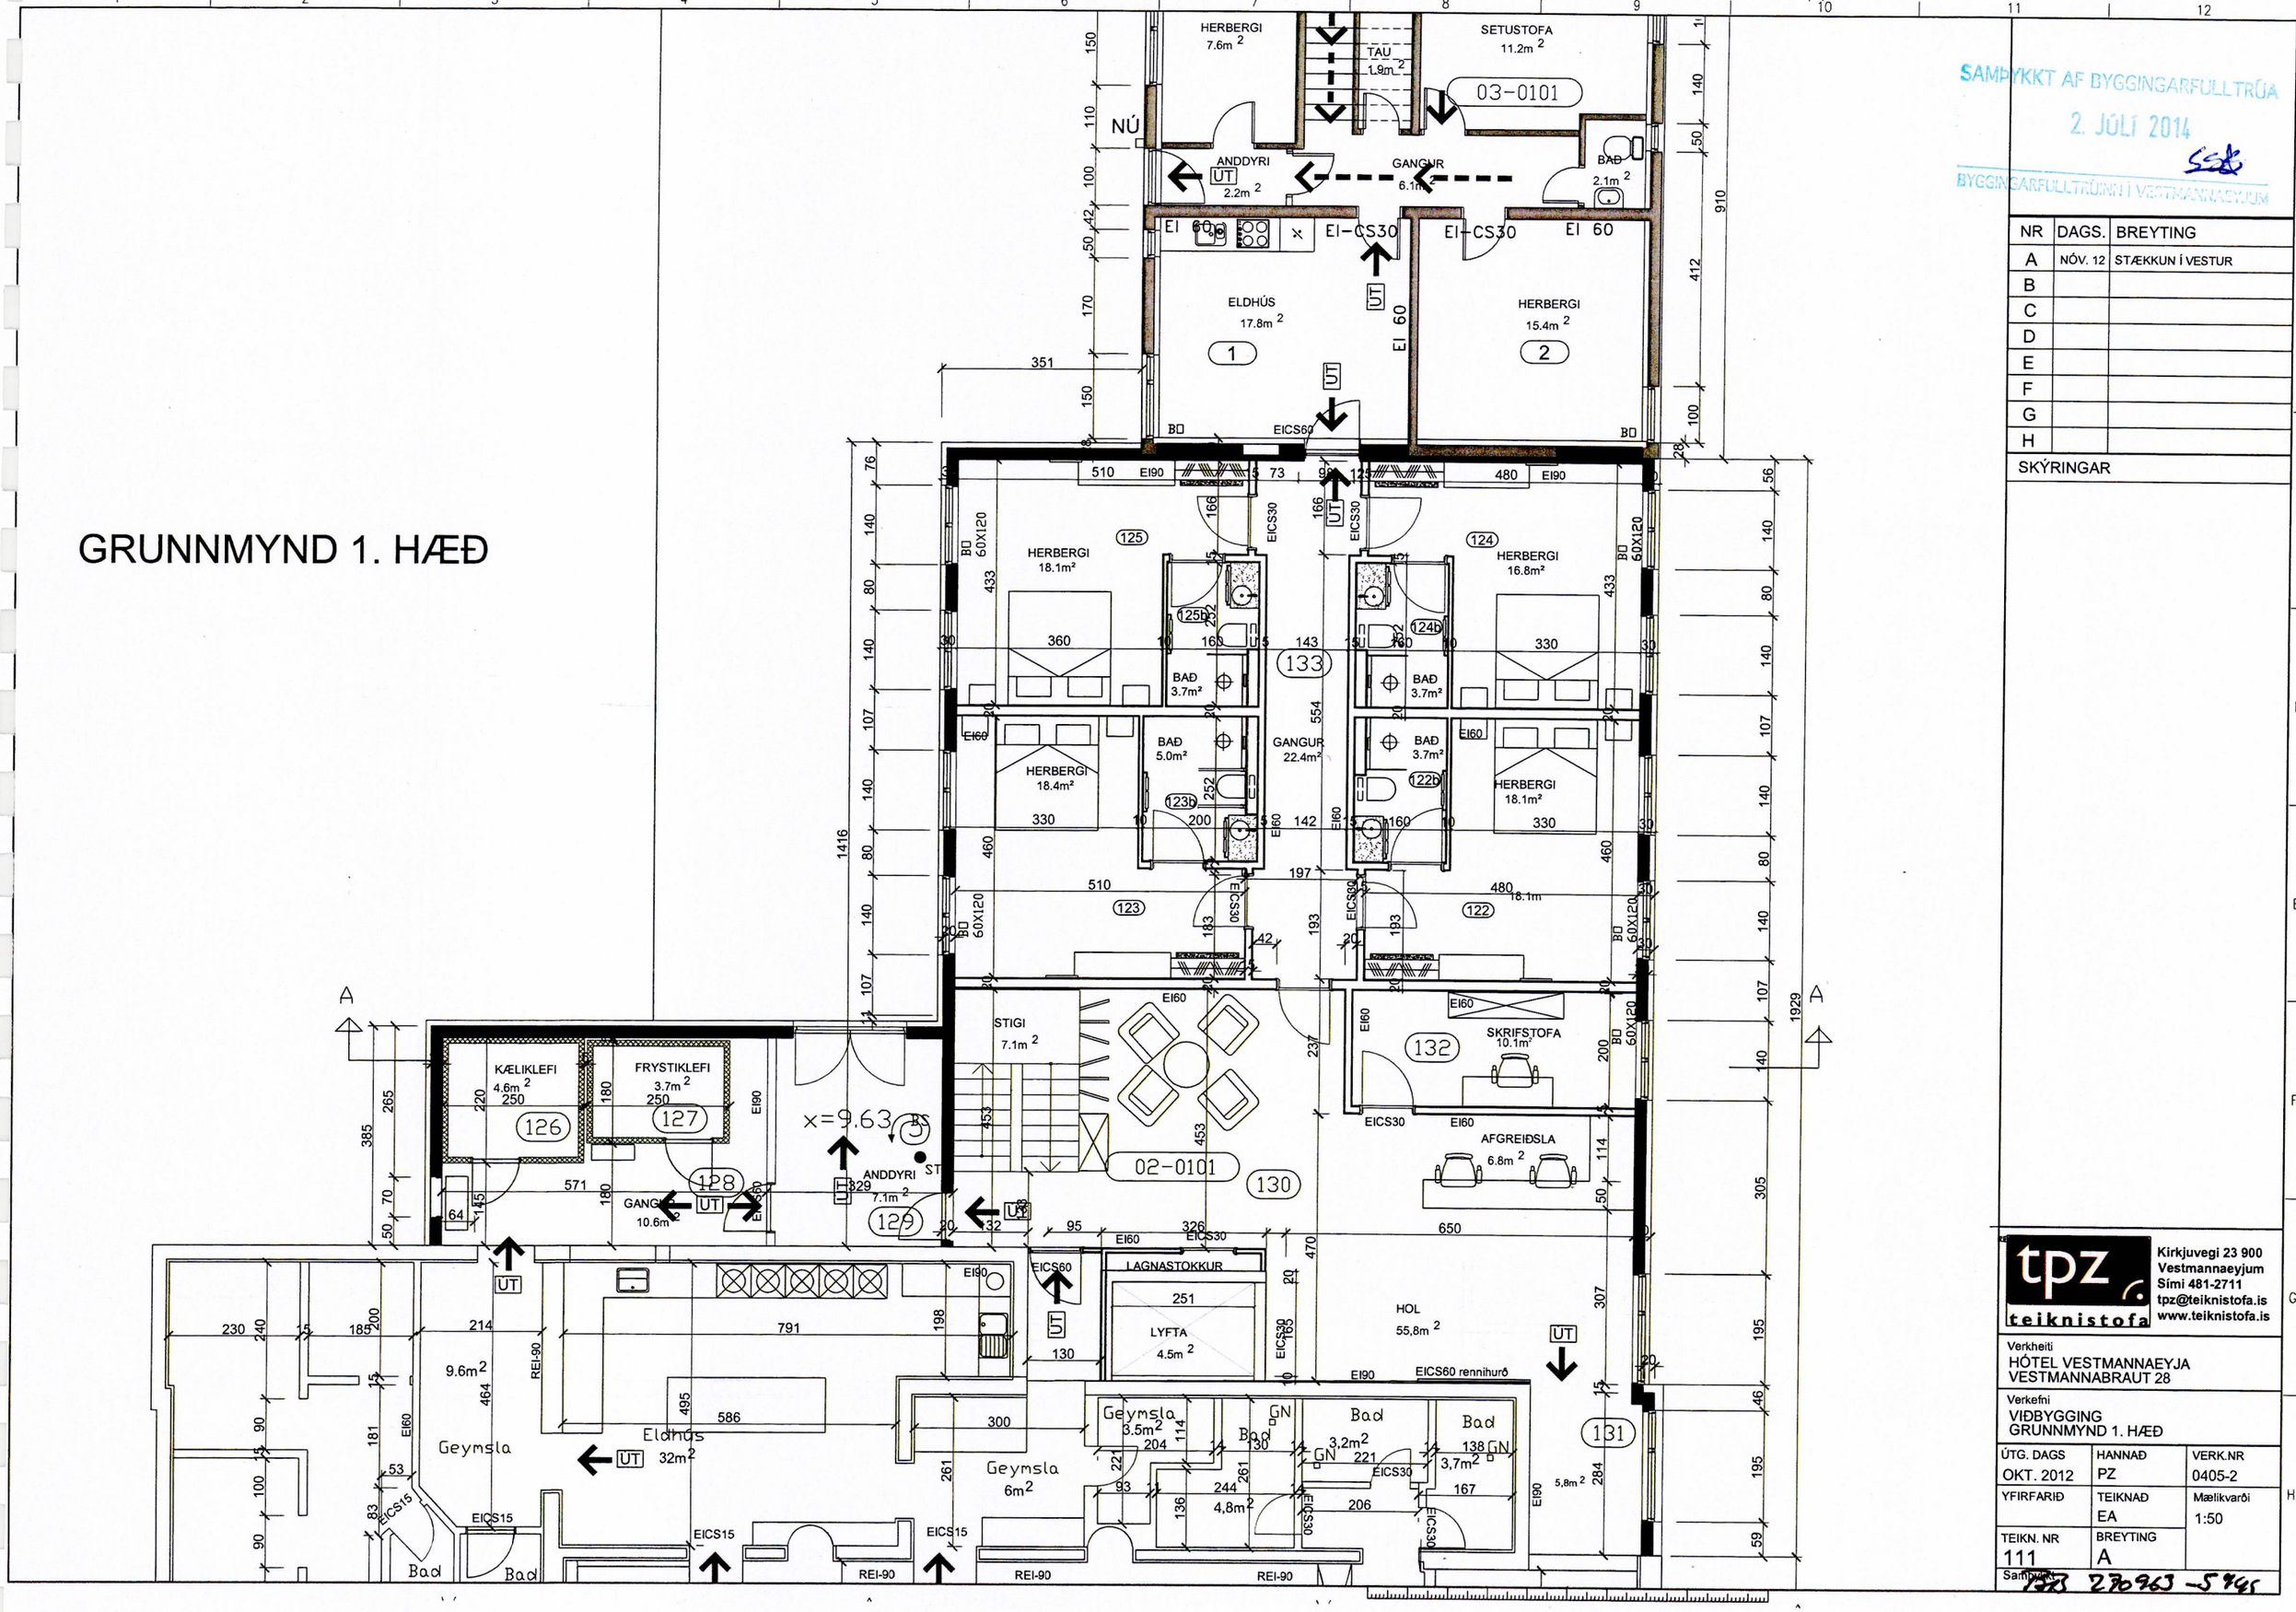

SAMÞYKKT AF BYGGINGARFULLTRÚA
2. JÚLÍ 2014
BYGGINGARFULLTRÚINN Í VESTMANNAEYJUM

NR	DAGS.	BREYTING
A	NÓV. 12	STÆKKUN Í VESTUR
B		
C		
D		
E		
F		
G		
H		

SKÝRINGAR

tpz teiknistofa
Kirkjuvegi 23 900
Vestmannaeyjum
Sími 481-2711
tpz@teiknistofa.is
www.teiknistofa.is

Verkheiti
HÓTEL VESTMANNAEYJA
VESTMANNABRAUT 28

Verkefni
VIÐBYGGING
GRUNNMYND 1. HÆÐ

ÚTG. DAGS	HANNAÐ	VERK.NR
OKT. 2012	PZ	0405-2
YFIRFARIÐ	TEIKNAÐ	Mælikvarði
	EA	1:50
TEIKN. NR	BREYTING	
111	A	

Samþykkt 23.09.13 -5 945