


GRUNNMYND 3. HÆÐ

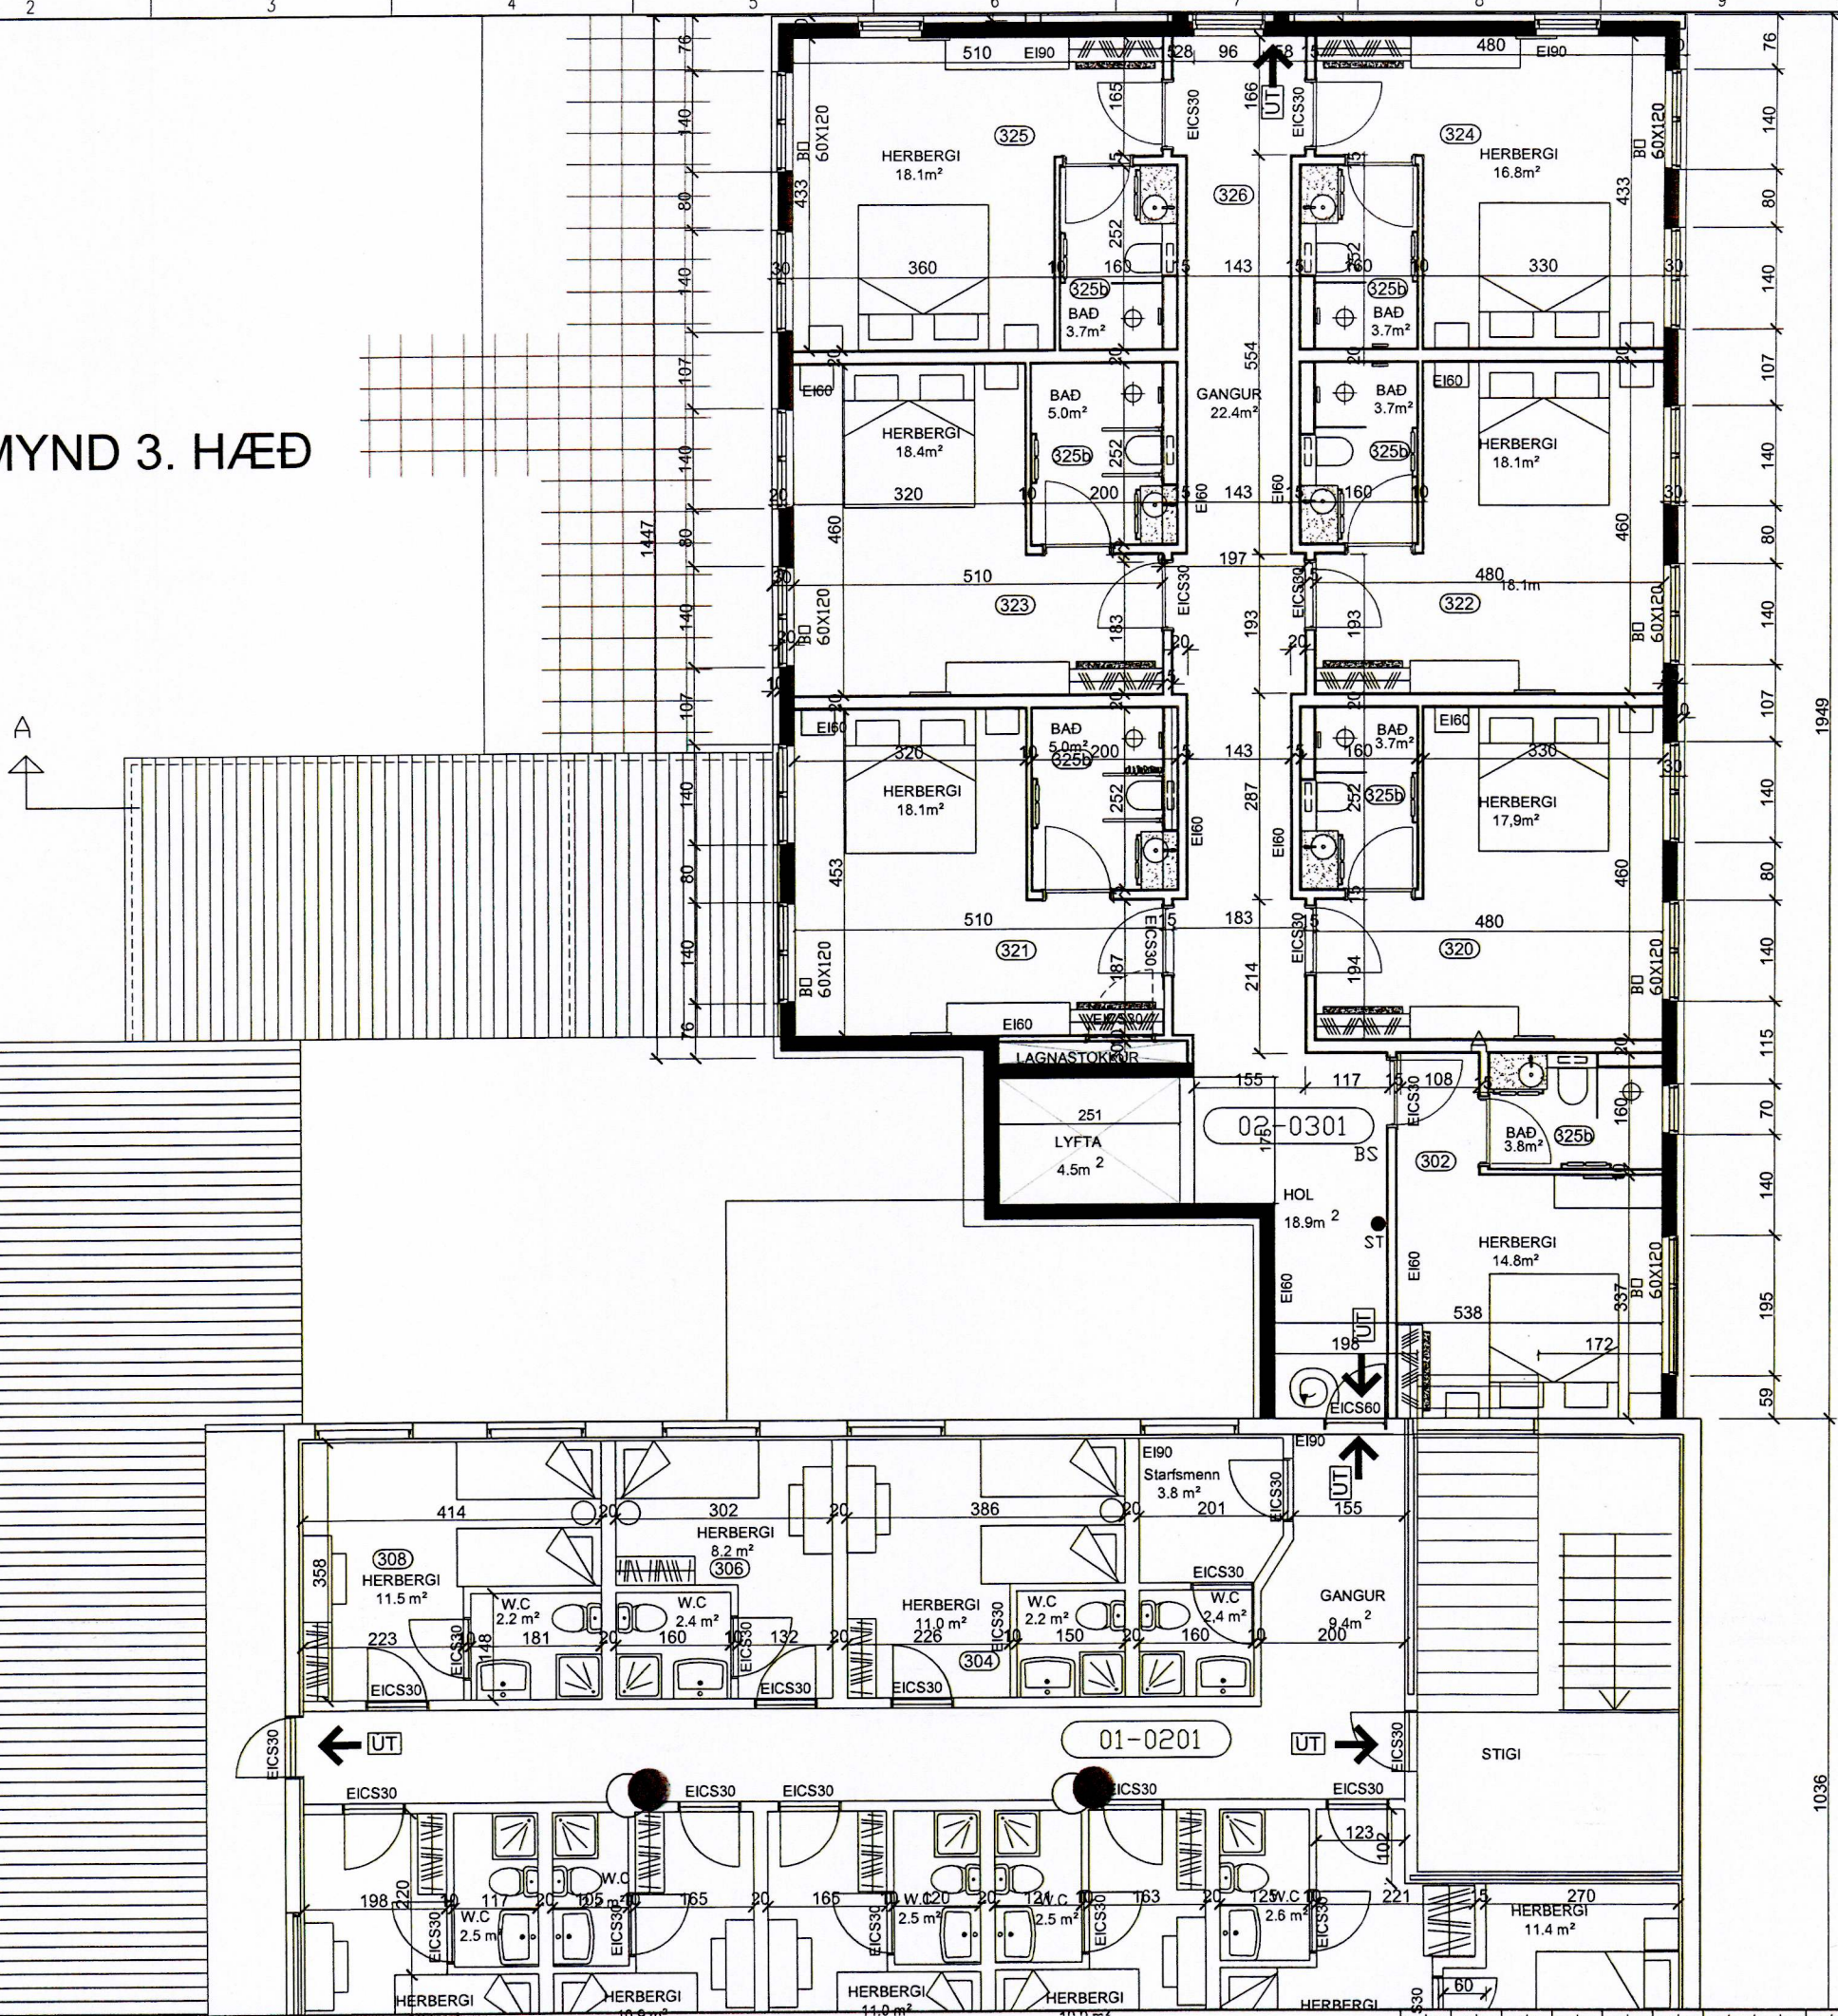

SAMÞYKKT AF BYGGINGARFULLTRÚA
2. JÚLÍ 2014
SSS
BYGGINGARFULLTRÚNNI Í VESTMANNAEYJUM

NR	DAGS.	BREYTING
A	NOV. 12	STÆKKUN Í VESTUR
B	SEPT. 13	STIGI
C		
D		
E		
F		
G		
H		

SKÝRINGAR

tpz teiknistofa
Kirkjuvegi 23 900 Vestmannaeyjum Sími 481-2711 tpz@teiknistofa.is www.teiknistofa.is

Verkheiti
HÓTEL VESTMANNAEYJA
VESTMANNABRAUT 28

Verkefni
VIÐBYGGING
GRUNNMYND 3. HÆÐ

ÚTG. DAGS	HANNAÐ	VERK.NR
OKT. 2012	PZ	0405-2
YFIRFARID	TEIKNAD	Mælikvarði
	EA	1:50
TEIKN. NR	BREYTING	
113	B	

Samþykkt 108 270963-5495