


SAIÞPYKKT AF BYGGINGARFULLTRÚA
 2. JÚLÍ 2014
 BYGGINGARFULLTRÚNNI VESTMANNNAEYJUM

NR	DAGS.	BREYTING
A	NÓV. 12	STÆKKUN Í VESTUR
B	SEPT. 13	STIGI
C		
D		
E		
F		
G		
H		

SKÝRINGAR

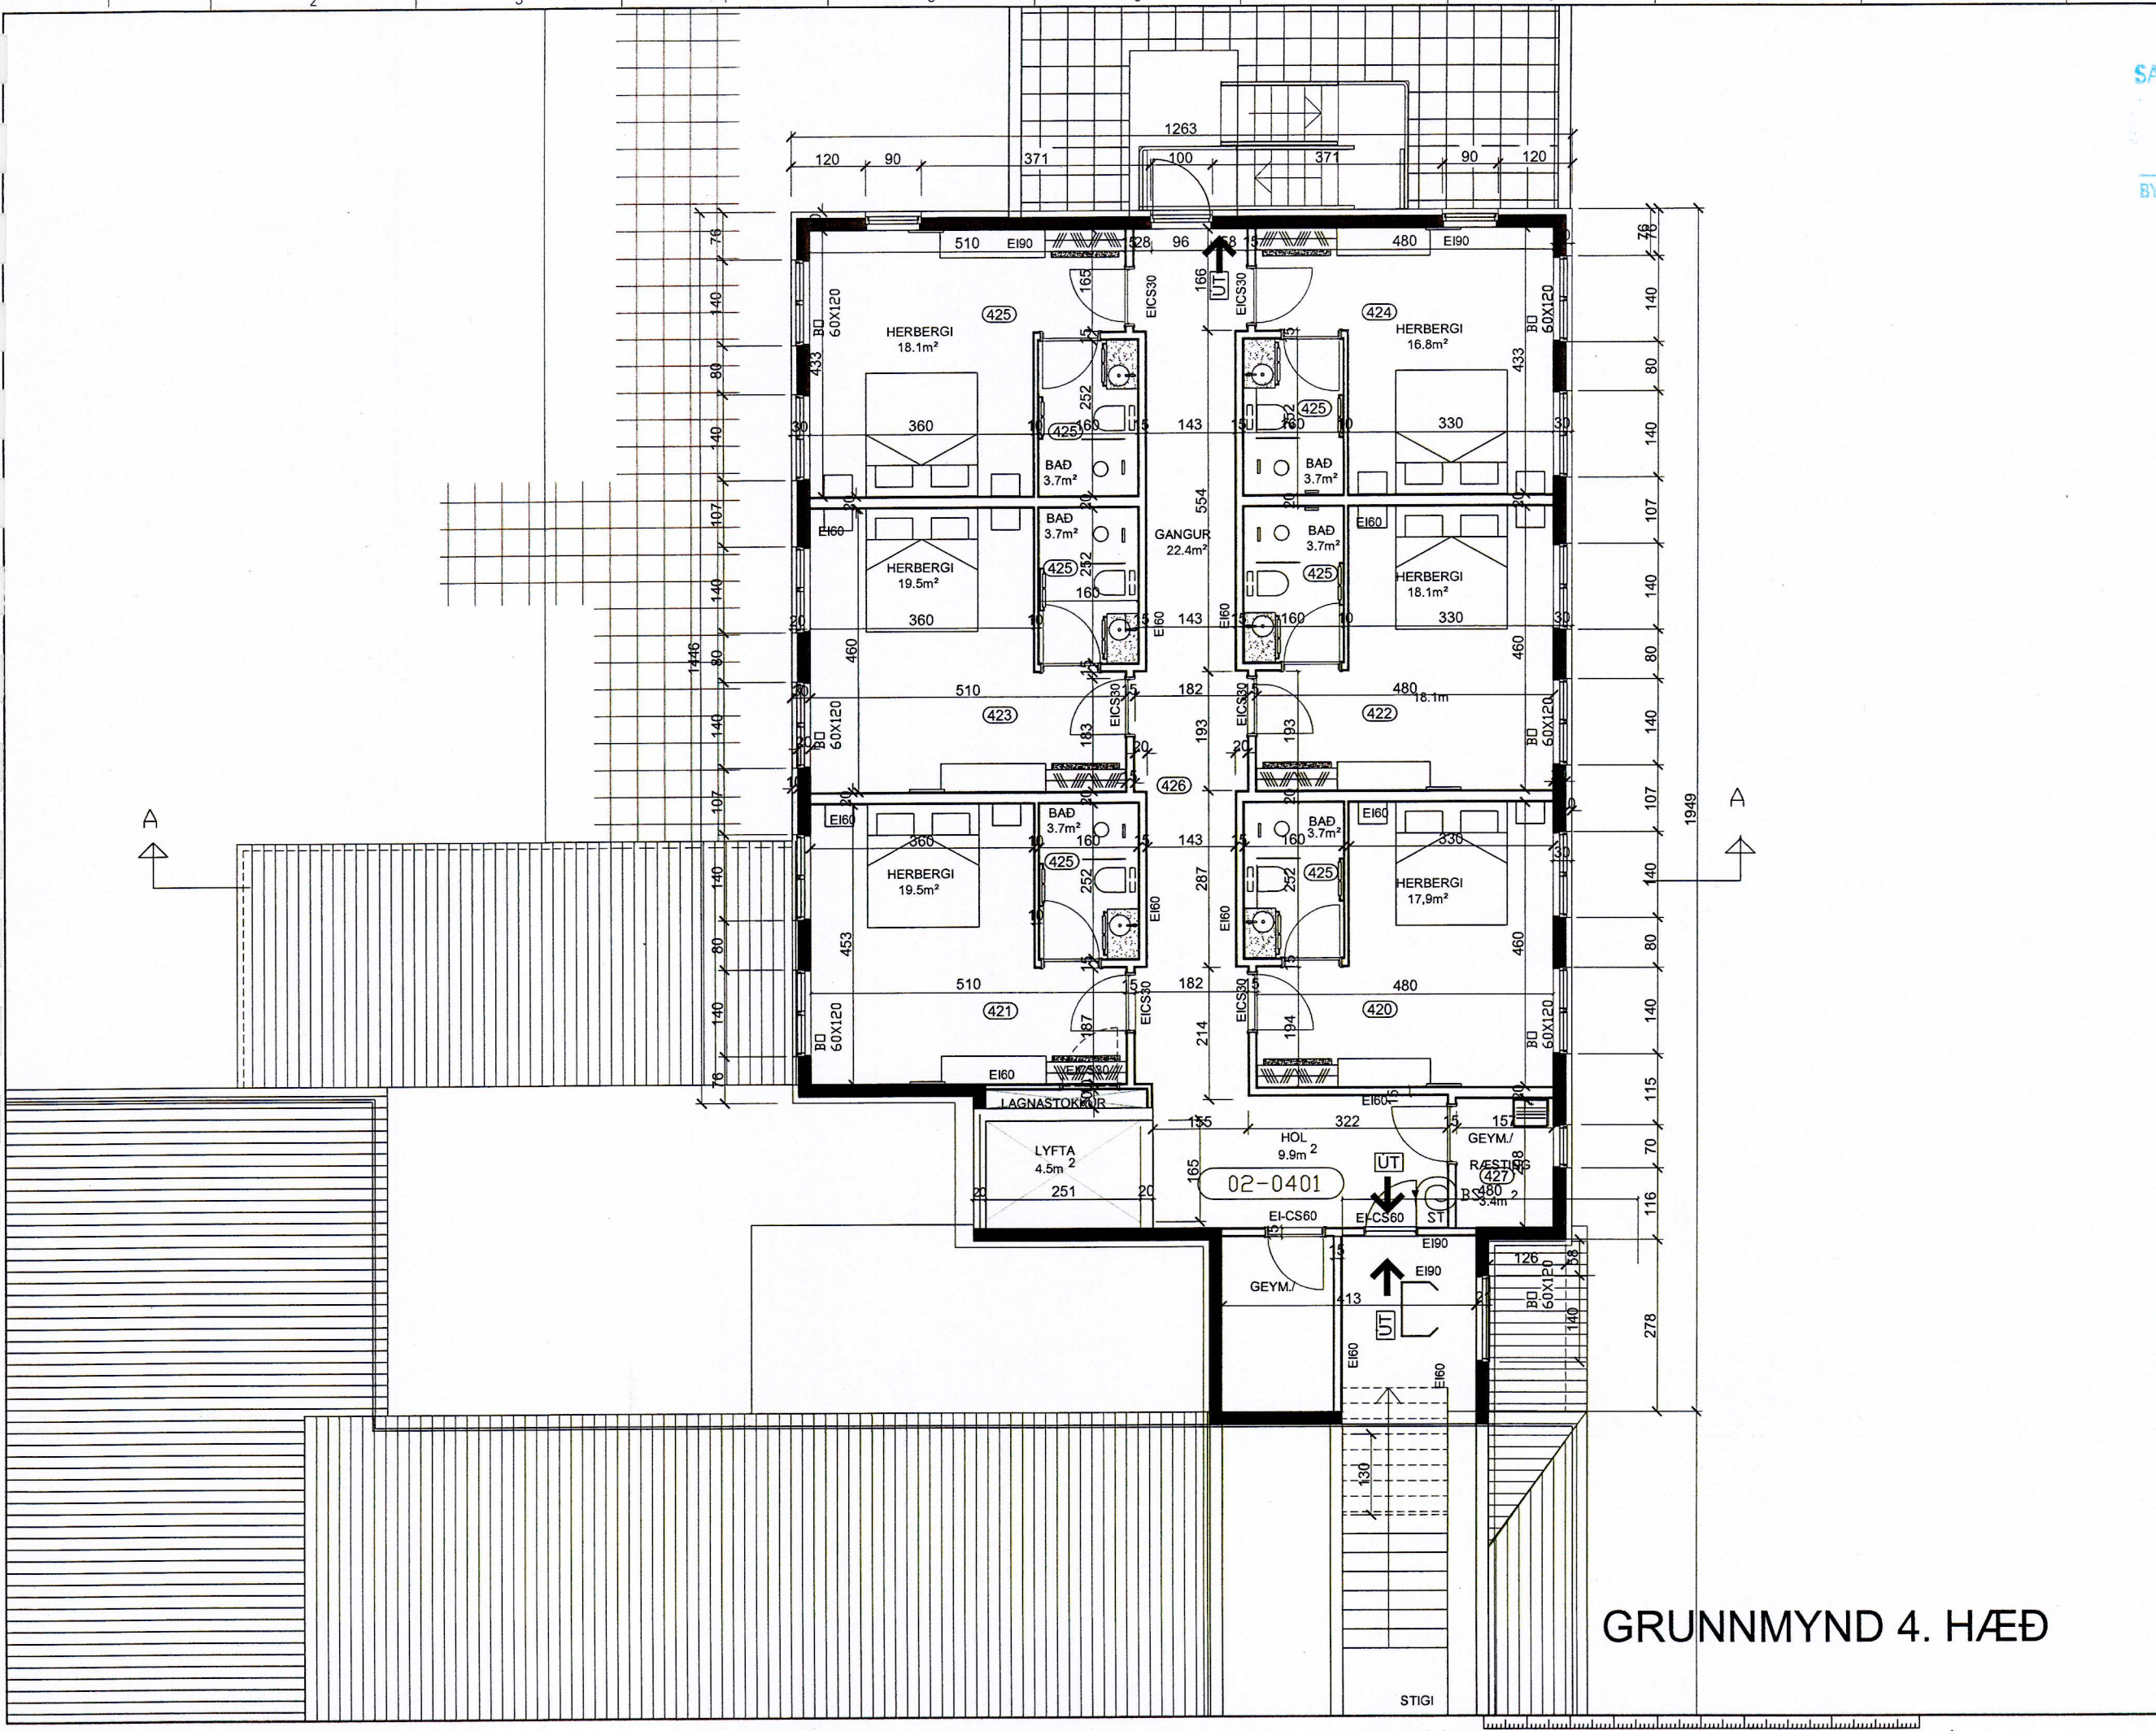

GRUNNMYND 4. HÆÐ

tpz
 teiknistofa

Kirkjuvegi 23 900
 Vestmannaeyjum
 Sími 481-2711
 tpz@teiknistofa.is
 www.teiknistofa.is

Verkheiti
 HÓTEL VESTMANNNAEYJA
 VESTMANNABRAUT 28

Verkefni
 VIÐBYGGING
 GRUNNMYND 4. HÆÐ

ÚTG. DAGS	HANNAD	VERK.NR
OKT. 2012	PZ	0405-2
YFIRFARID	TEIKNAD	Mælikvarði
	EA	1:50
TEIKN. NR	BREYTING	
114	B	

27096J-5425