

SAÐÞYKKT AF BYGGINGARFULLTRÚA
 2. JÚLÍ 2014
 BYGGINGARFULLTRÚA Í VESTMANNAEYJUM

NR	DAGS.	BREYTING
A	FEB.13	UNDIRST. MINNKADAR
B	02.13	LYFTUSTOKKUR OG HURÐ VESTUR
C		
D		
E		
F		
G		
H		

SKÝRINGAR

ATHUGA
 HÆÐAKÓTI ER MIÐAÐUR VIÐ
 HÆÐAKÓTA Á GÓLFI HÓTEL
 VESTMANNAEYJA GK=9.60


tpz teiknistofa
 Kirkjuvegi 23 900
 Vestmannaeyjum
 Sími 481-2711
 tpz@teiknistofa.is
 www.teiknistofa.is

Verkefni
 HÓTEL VESTMANNAEYJA
 VESTMANNABRAUT 28

Verkefni
 VIÐBYGGING
 GRUNNMYND UNDIRSTÖÐUR

ÚTG. DAGS	HANNAD	VERK.NR
OKT. 2012	PZ	0405-2
YFIRFARIÐ	TEIKNAD	Mælikvarði
	EA	1:50
TEIKN. NR	BREYTING	
201	B	

290963-5449

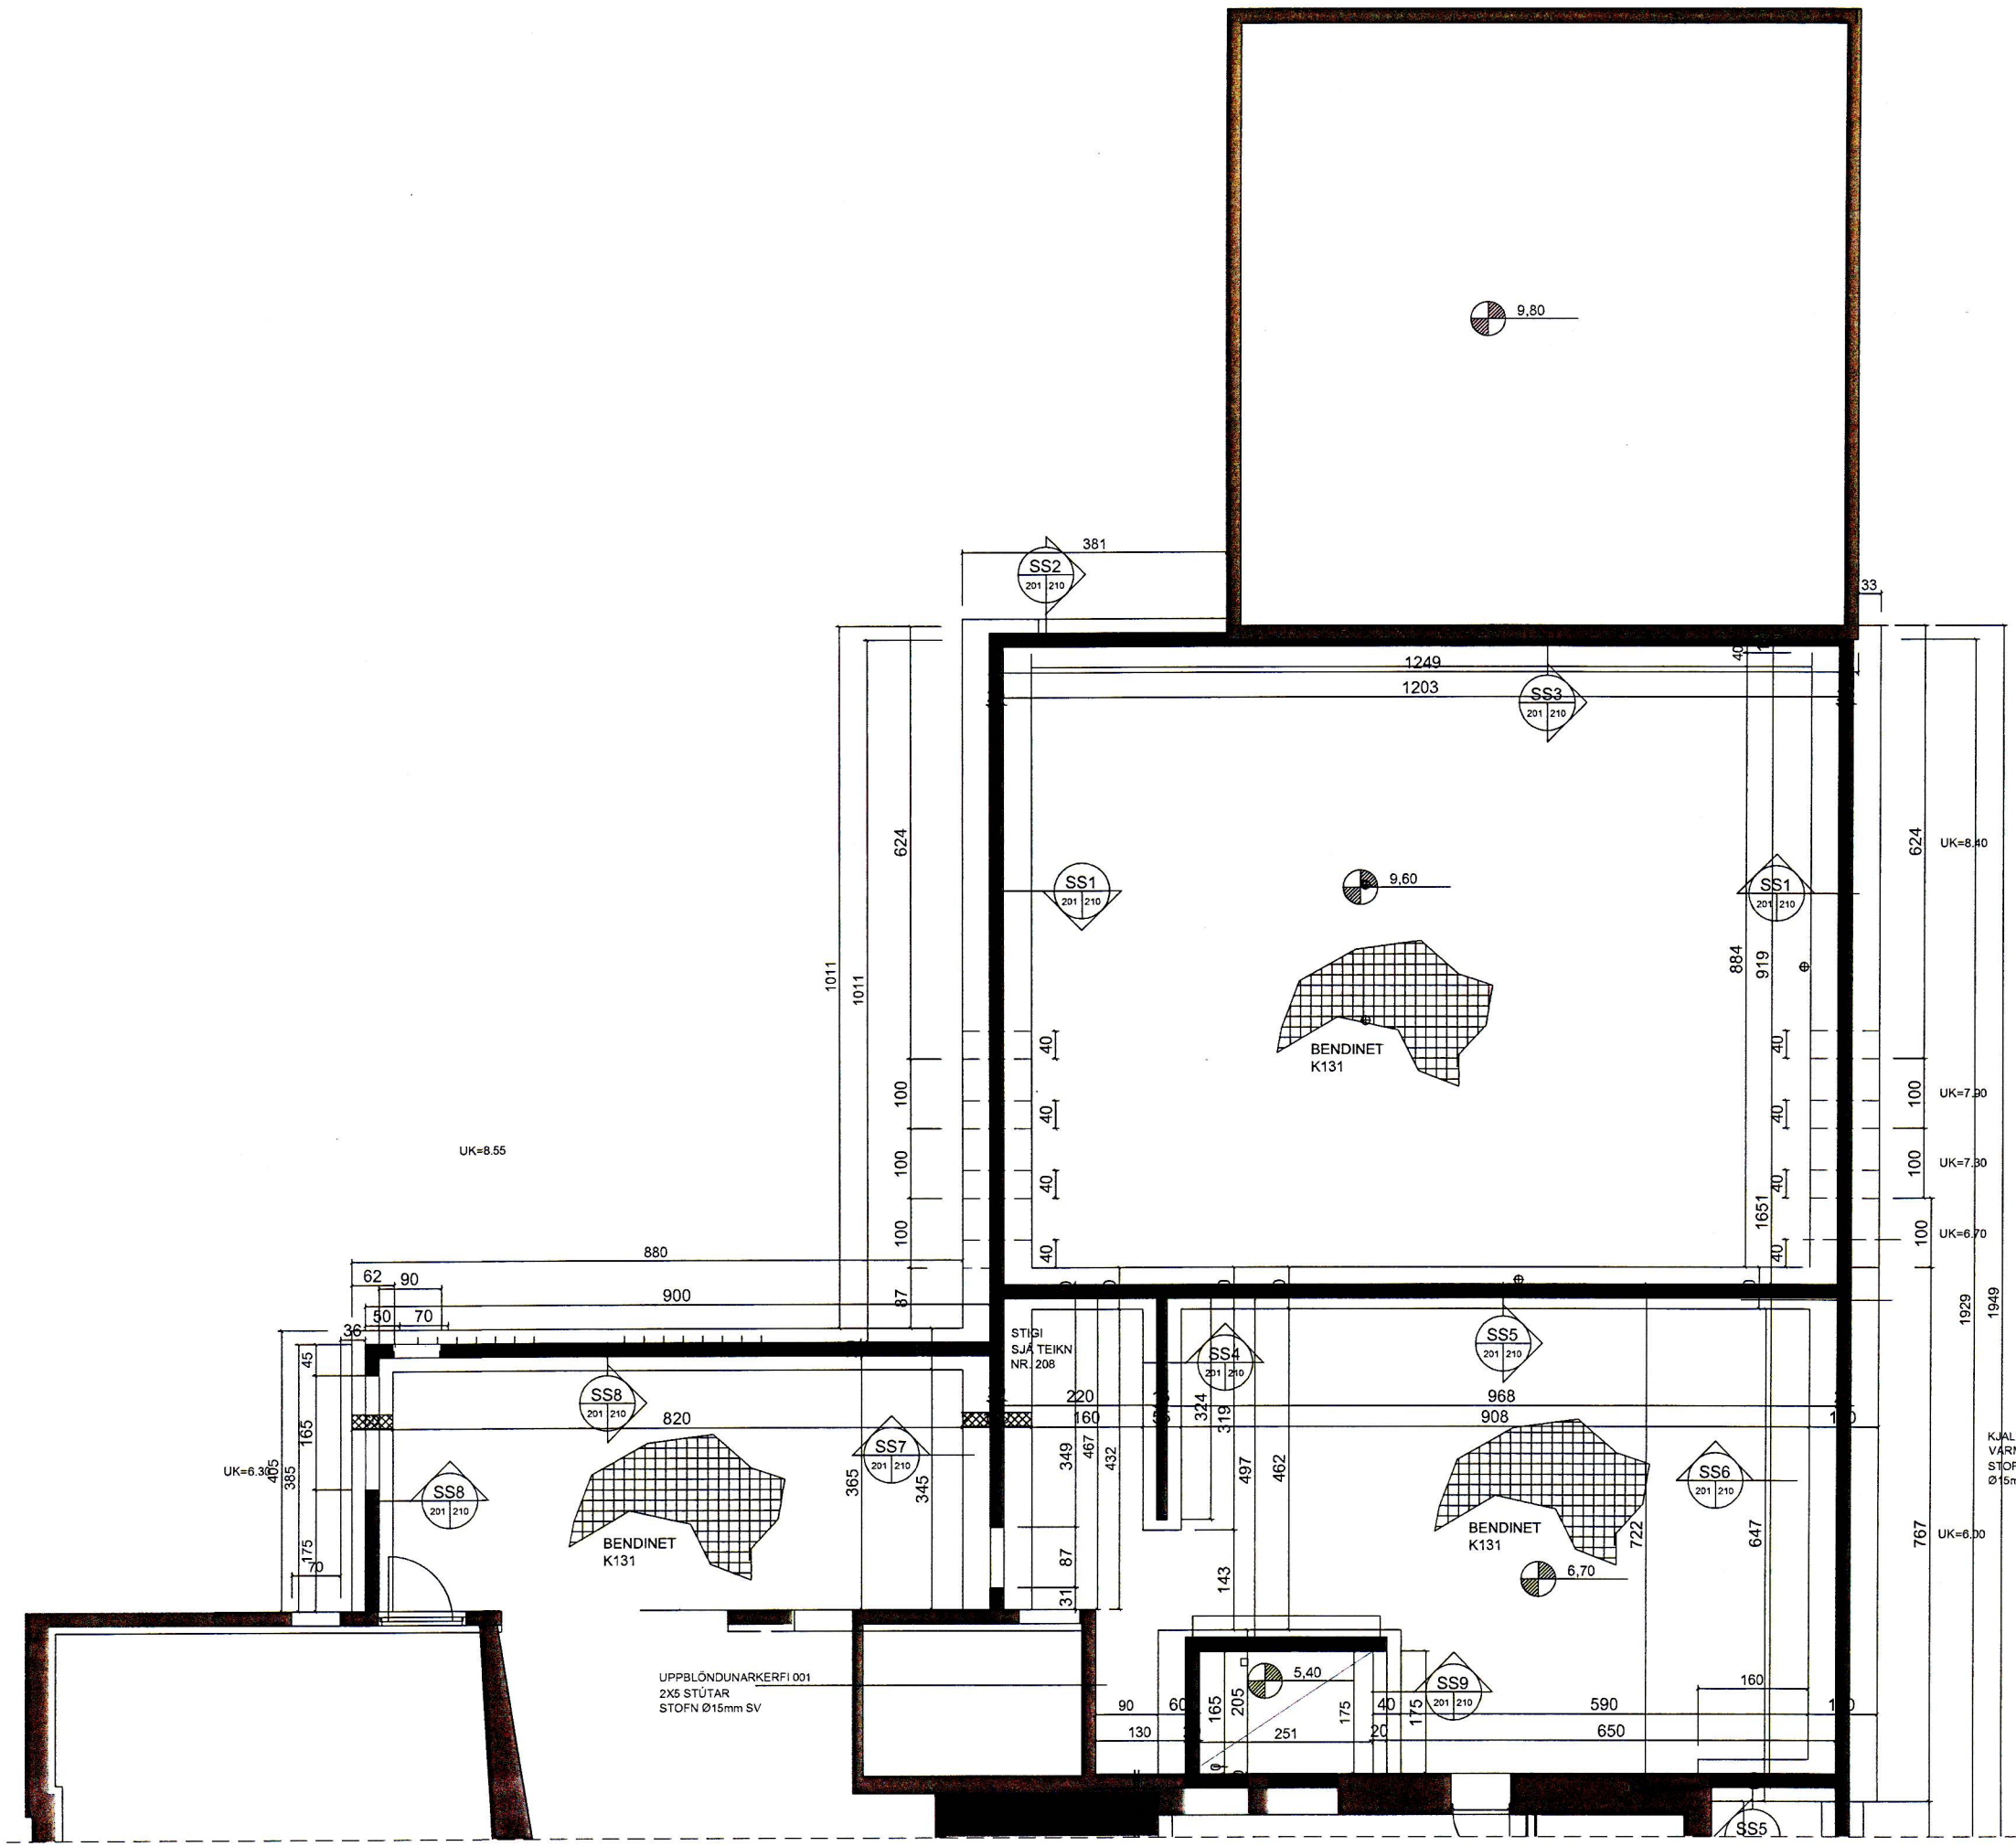

GRUNNMYND UNDIRSTÖÐUR M=1:50