


SAMÞYKKT AF BYGGINGARFULLTRÚA
 2. JÚLÍ 2014
 BYGGINGARFULLTRÚNNI Í VESTMANNAEYJUM

NR	DAGS.	BREYTING
A	2013	PLATA ÞYKKT, BITI FJARL.
B	03.13	LYFTUSTOKKUR OG GLUGGI
C	28.02.13	HOLPLÖTUR YFIR KJALLARA
D		
E		
F		
G		
H		

SKÝRINGAR

ATHUGA
 HÆÐAKÓTI ER MIÐAÐUR VÍÐ
 HÆÐAKÓTA Á GÓLFI HÓTEL
 VESTMANNAEYJA GK=9.60

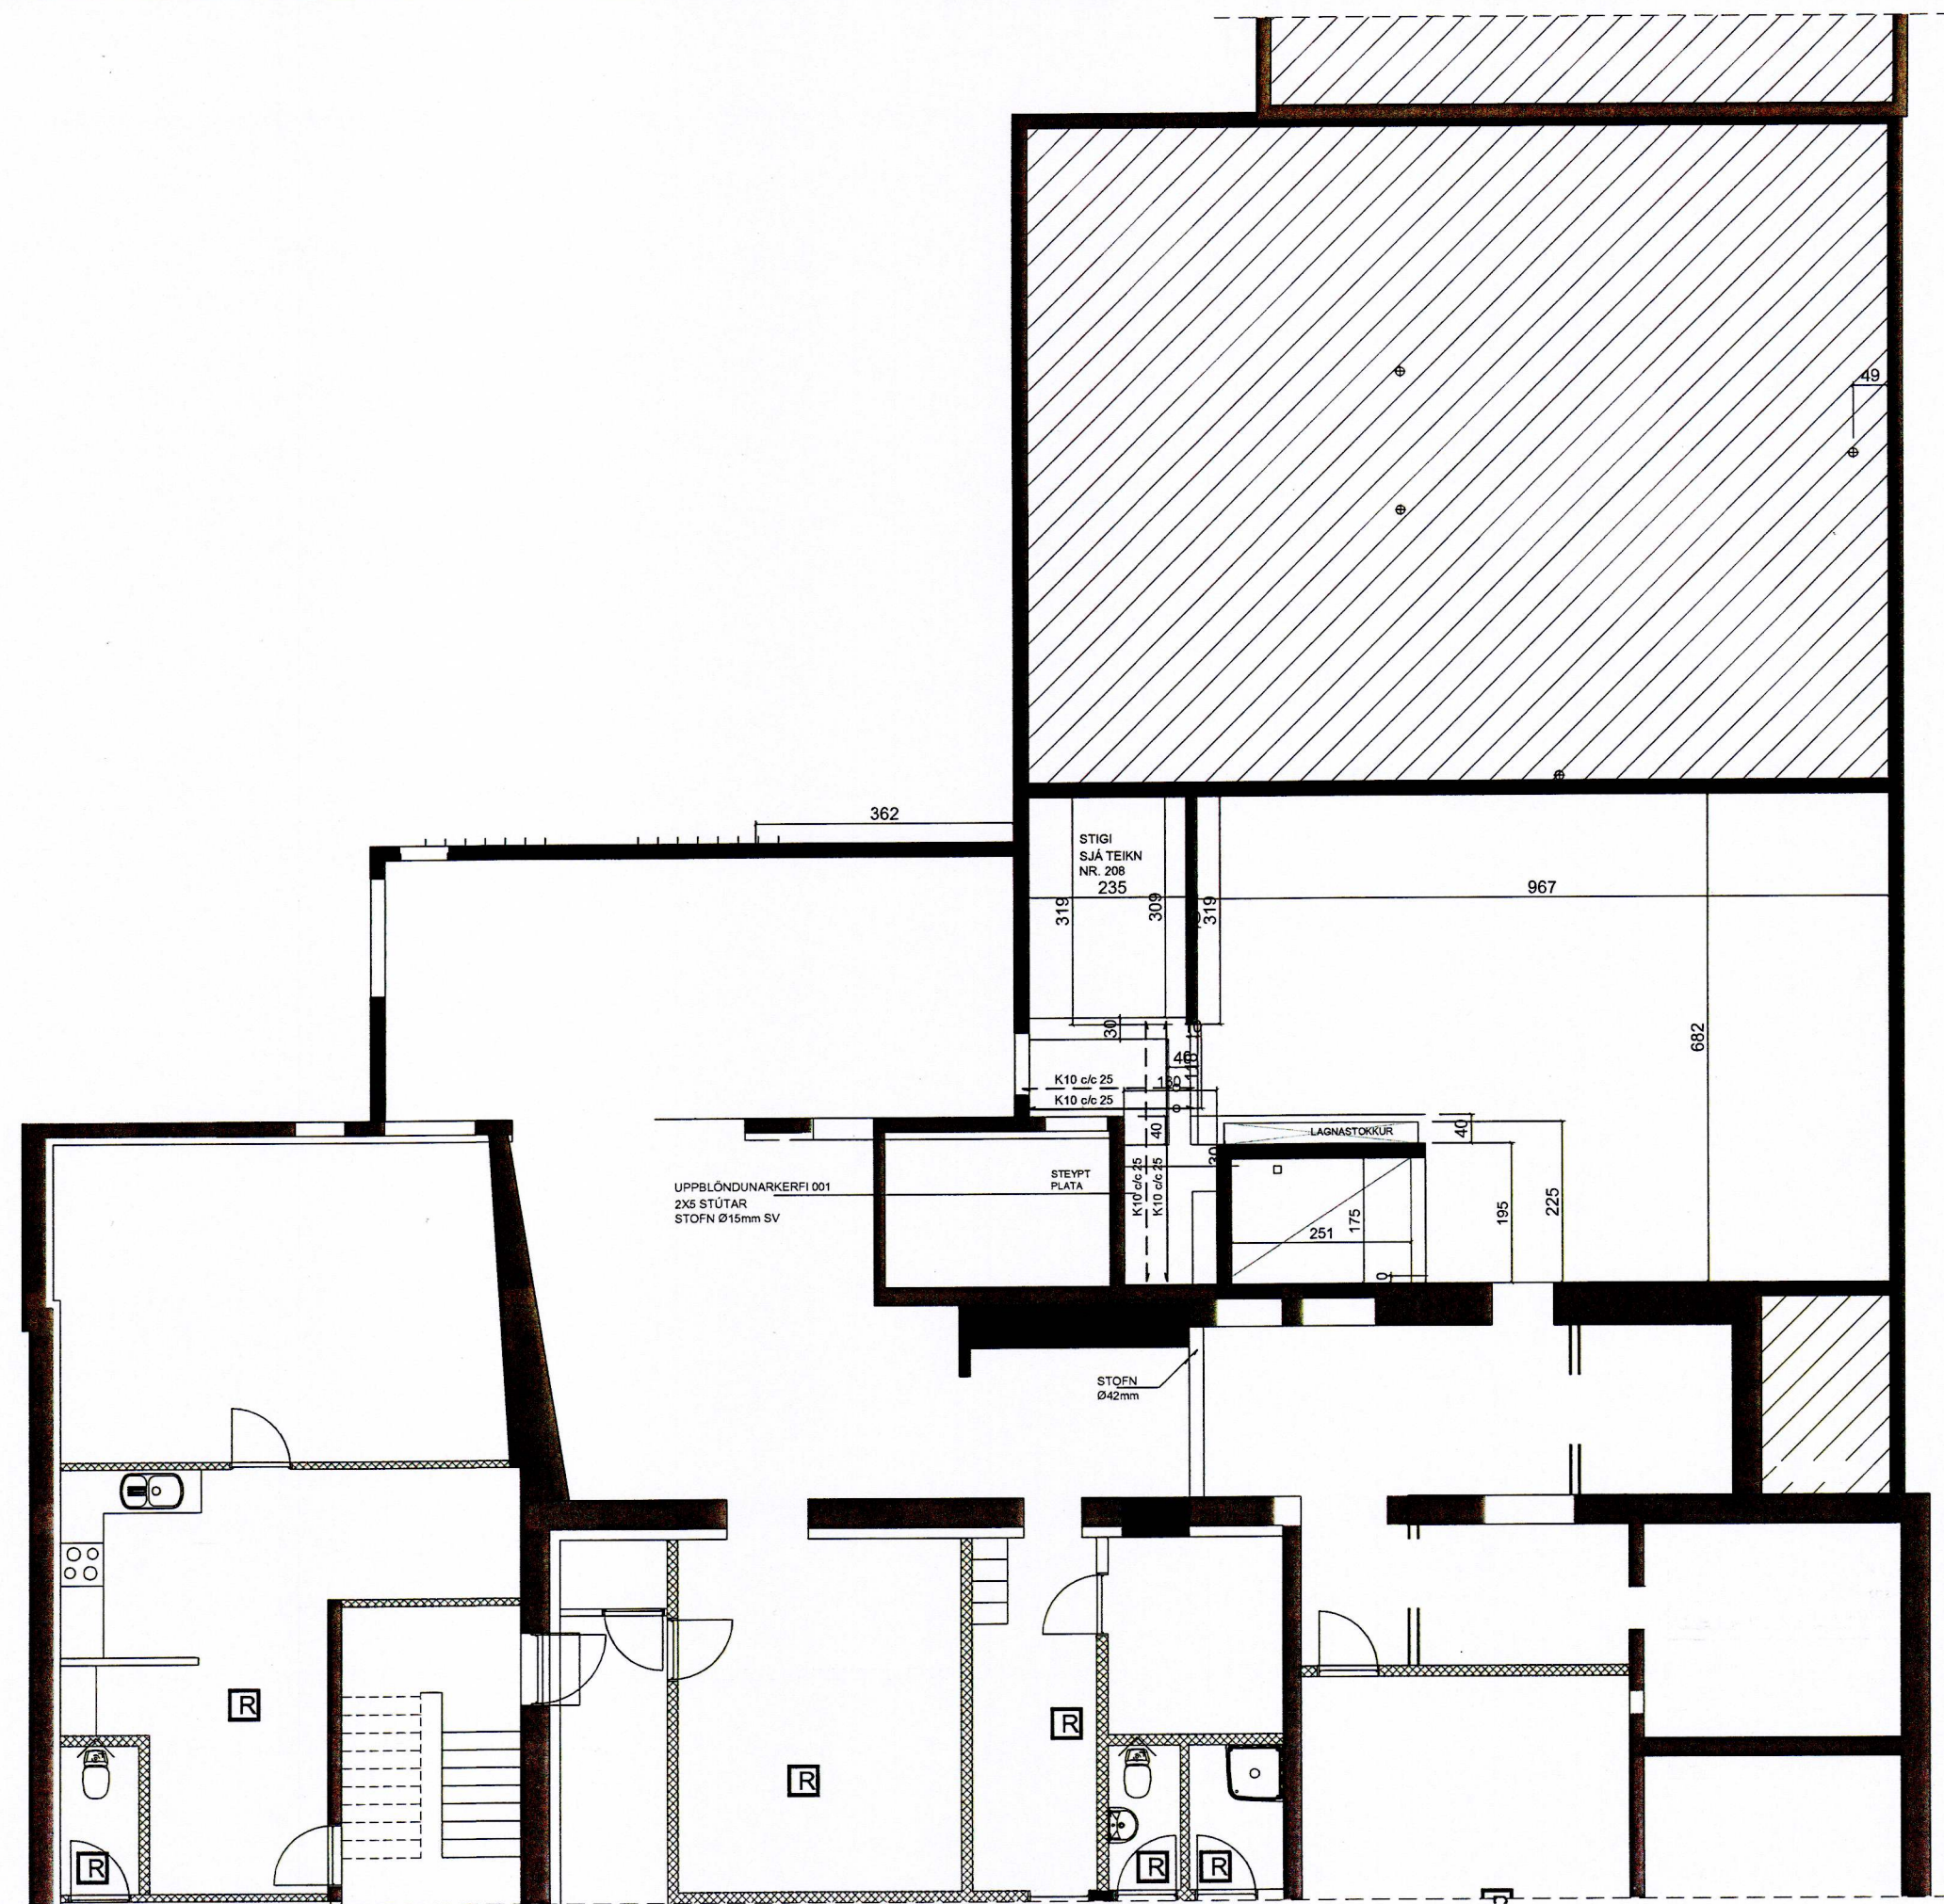

KJALLARI
 VARMATAP 3,98kw
 STOFN AD UPPBLÖNDURKERFI
 Ø15mm SV/PRESSUF.

GRUNNMYND PLÖTUR YFIR KJALLARA M=1:50

tpz teiknistofa
 Kirkjuvegi 23 900
 Vestmannaeyjum
 Sími 481-2711
 tpz@teiknistofa.is
 www.teiknistofa.is

Verkefni
 HÓTEL VESTMANNAEYJA
 VESTMANNABRAUT 28

Verkefni
 VIÐBYGGING
 GRUNNMYND PLATA YFIR 1. KJALLARA

ÚTG. DAGS	HANNAÐ	VERK.NR
OKT. 2012	PZ	0405-2
YFIRFARID	TEIKNAD EA	Mælikvarði 1:50
TEIKN. NR 202	BREYTING C	

7875 270963-5449