


SAMÞYKKT AF BYGGINGARFULLTRÚA

2. JÚLÍ 2014

SSS

BYGGINGARFULLTRÚINN Í VESTMANNAEYJUM

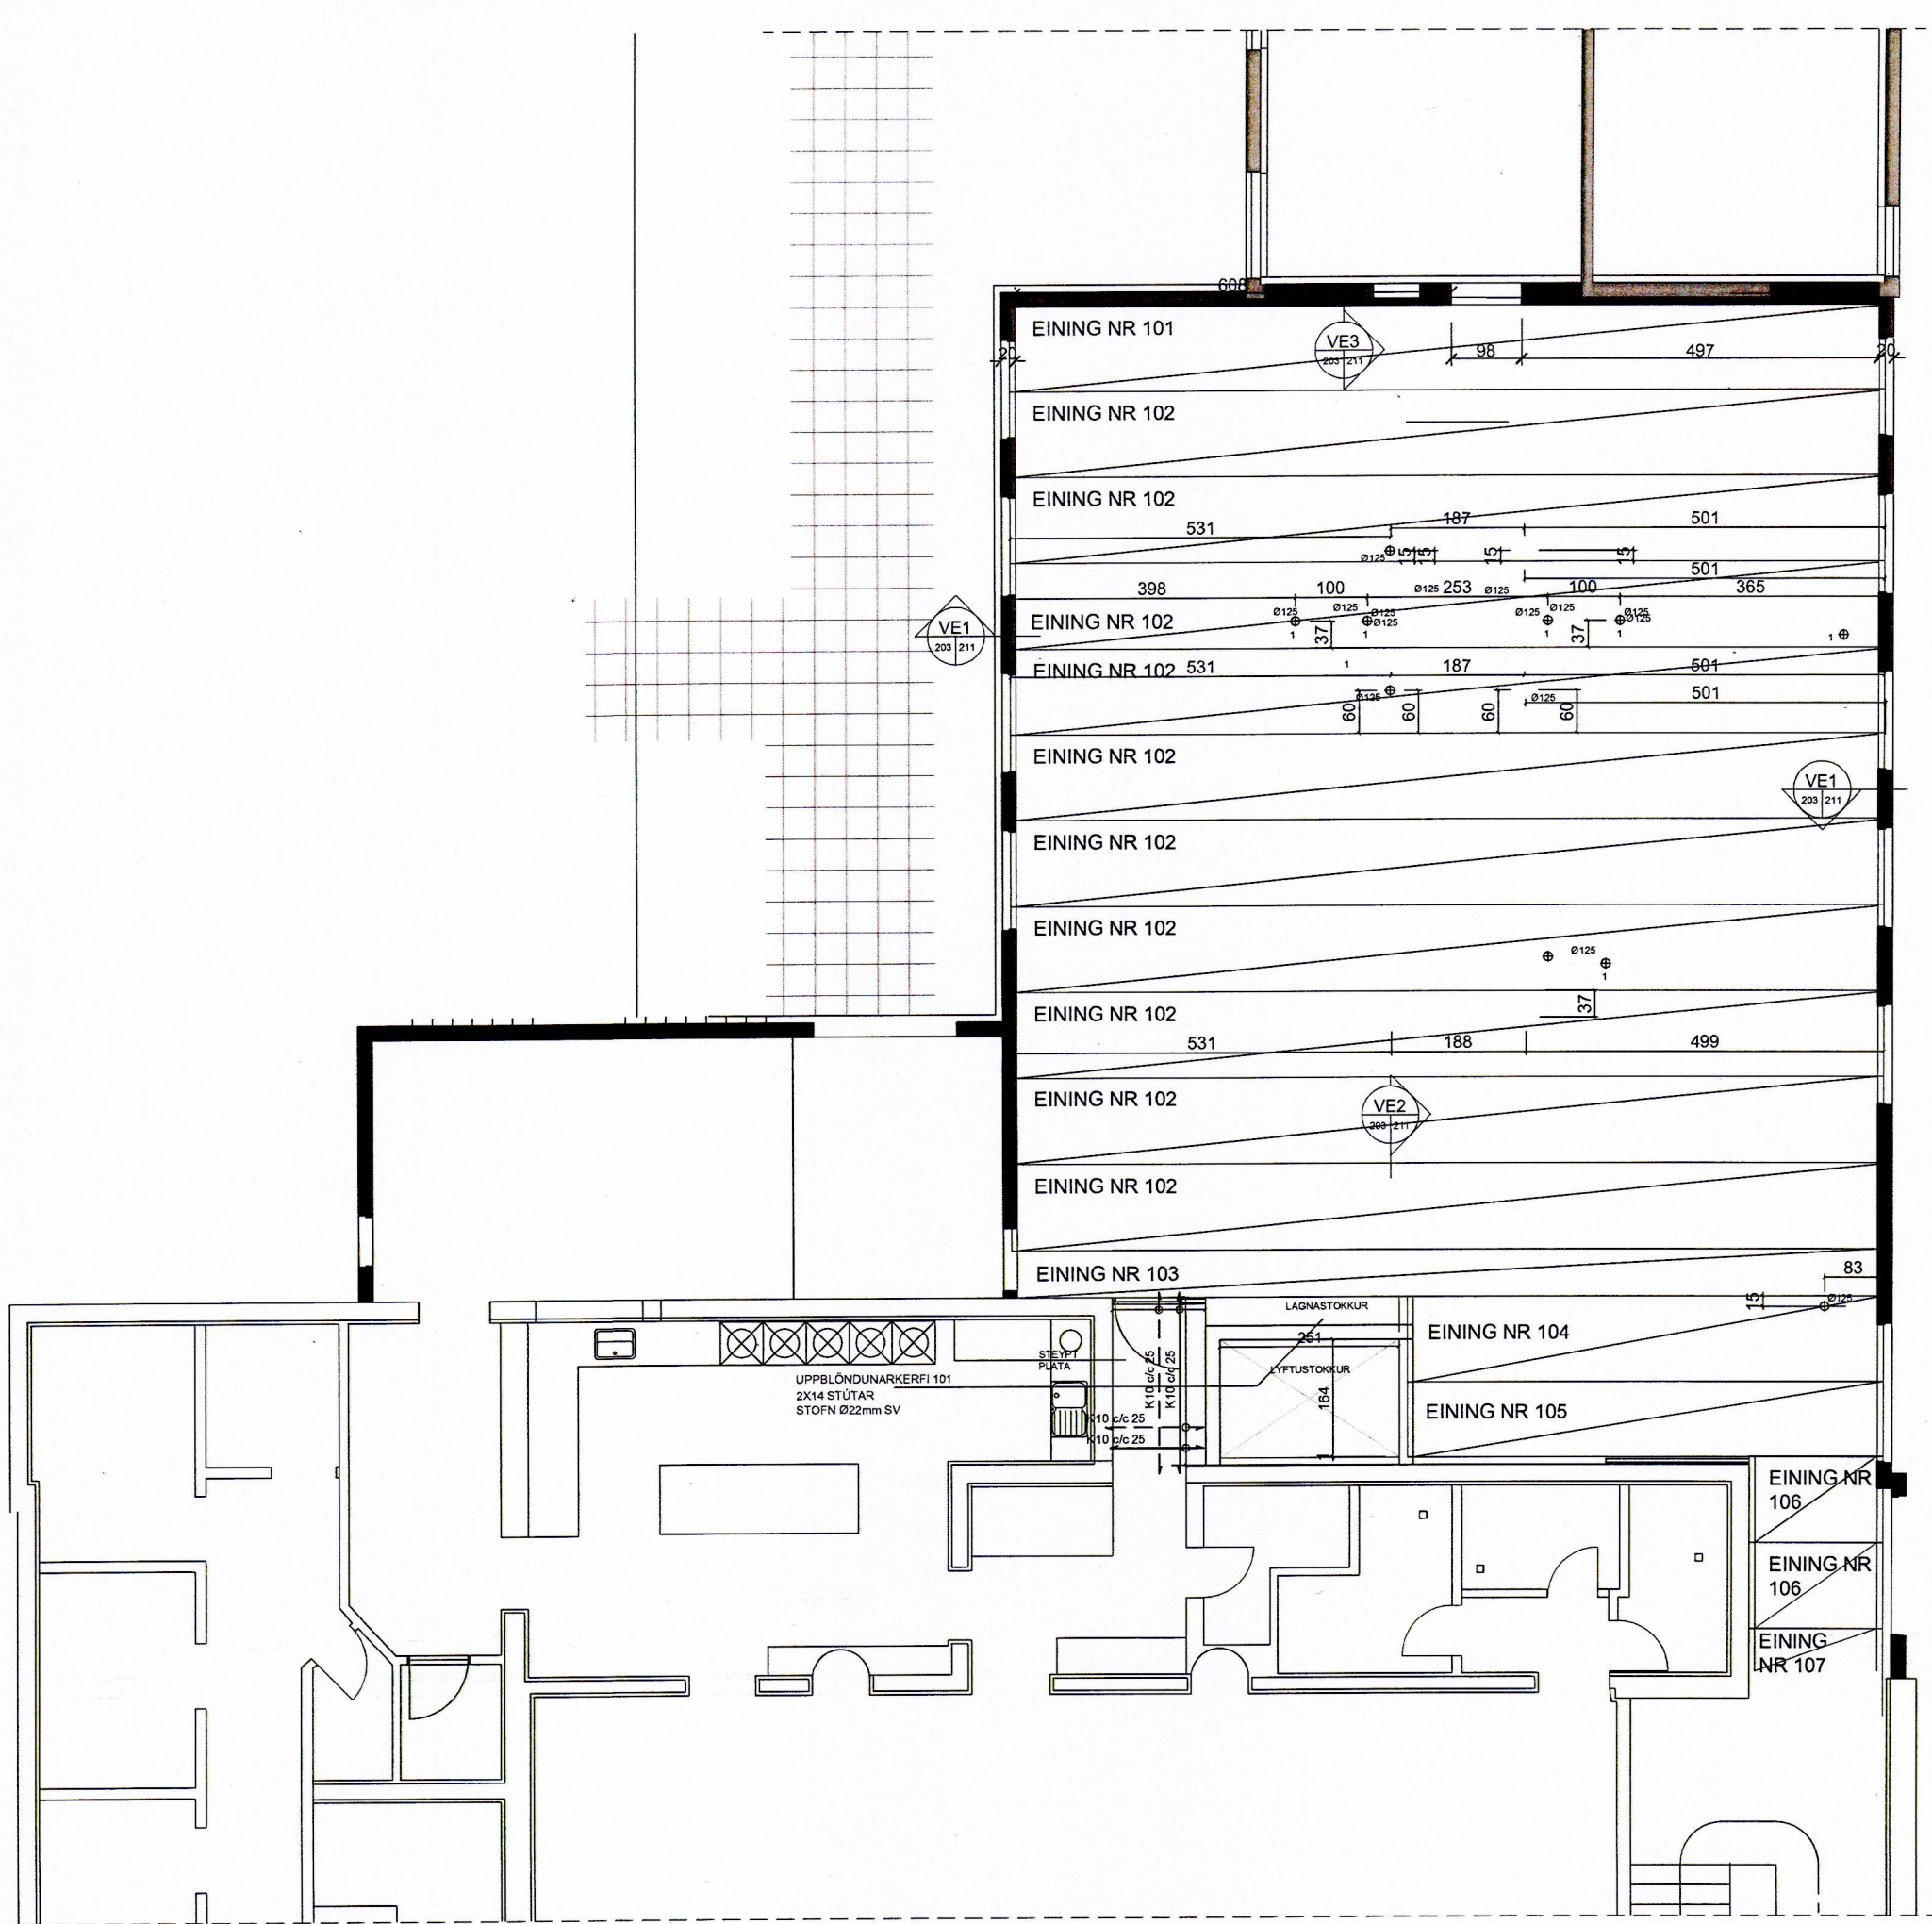

1. HÆÐ
 VARMATAP 15.76kw
 STOFN AD UPPBLÖNDURKERFI
 Ø22mm SV/PRESSUF.
 STOFN KJALLARI AD 1 HÆÐ
 Ø42mm SV/PRESSUF.

NR	DAGS.	BREYTING
A	02.13	ÞAK Á MILLIBYGG OG LYFTUS.
B	26.02.13	NR-Á EININGAPLÖTUM BREYTT
C		
D		
E		
F		
G		
H		

SKÝRINGAR

VERKEFNI
 HÓTEL VESTMANNAEYJA
 VESTMANNABRAUT 28

VERKEFNI
 VIÐBYGGING
 GRUNNMYND PLATA YFIR 1. HÆÐ

tpz teiknistofa
 Kirkjuvegi 23 900 Vestmannaeyjum
 Sími 481-2711
 tpz@teiknistofa.is
 www.teiknistofa.is

Verkefni HÓTEL VESTMANNAEYJA VESTMANNABRAUT 28

Verkefni VIÐBYGGING GRUNNMYND PLATA YFIR 1. HÆÐ

ÚTG. DAGS	HANNAÐ	VERK.NR
OKT. 2012	PZ	0405-2
YFIRFARIÐ	TEIKNAD EA	Mælikvarði 1:50

TEIKN. NR	BREYTING
203	B

Samþykkt 28.02.2014 290963-5445

GRUNNMYND PLÖTUR YFIR 1. HÆÐ M=1:50