13108

SAMÞYKKT AF BYGGINGARFULLTRÚA
2. JÚLÍ 2014
BYGGINGARFULLTRÚINN Í VESTMANNAEYJUM

NR	DAGS.	BREYTING
A	02.13	LYFTUSTOKKUR
B	SEPT.13	STIGI
C		
D		
E		
F		
G		
H		

SKÝRINGAR

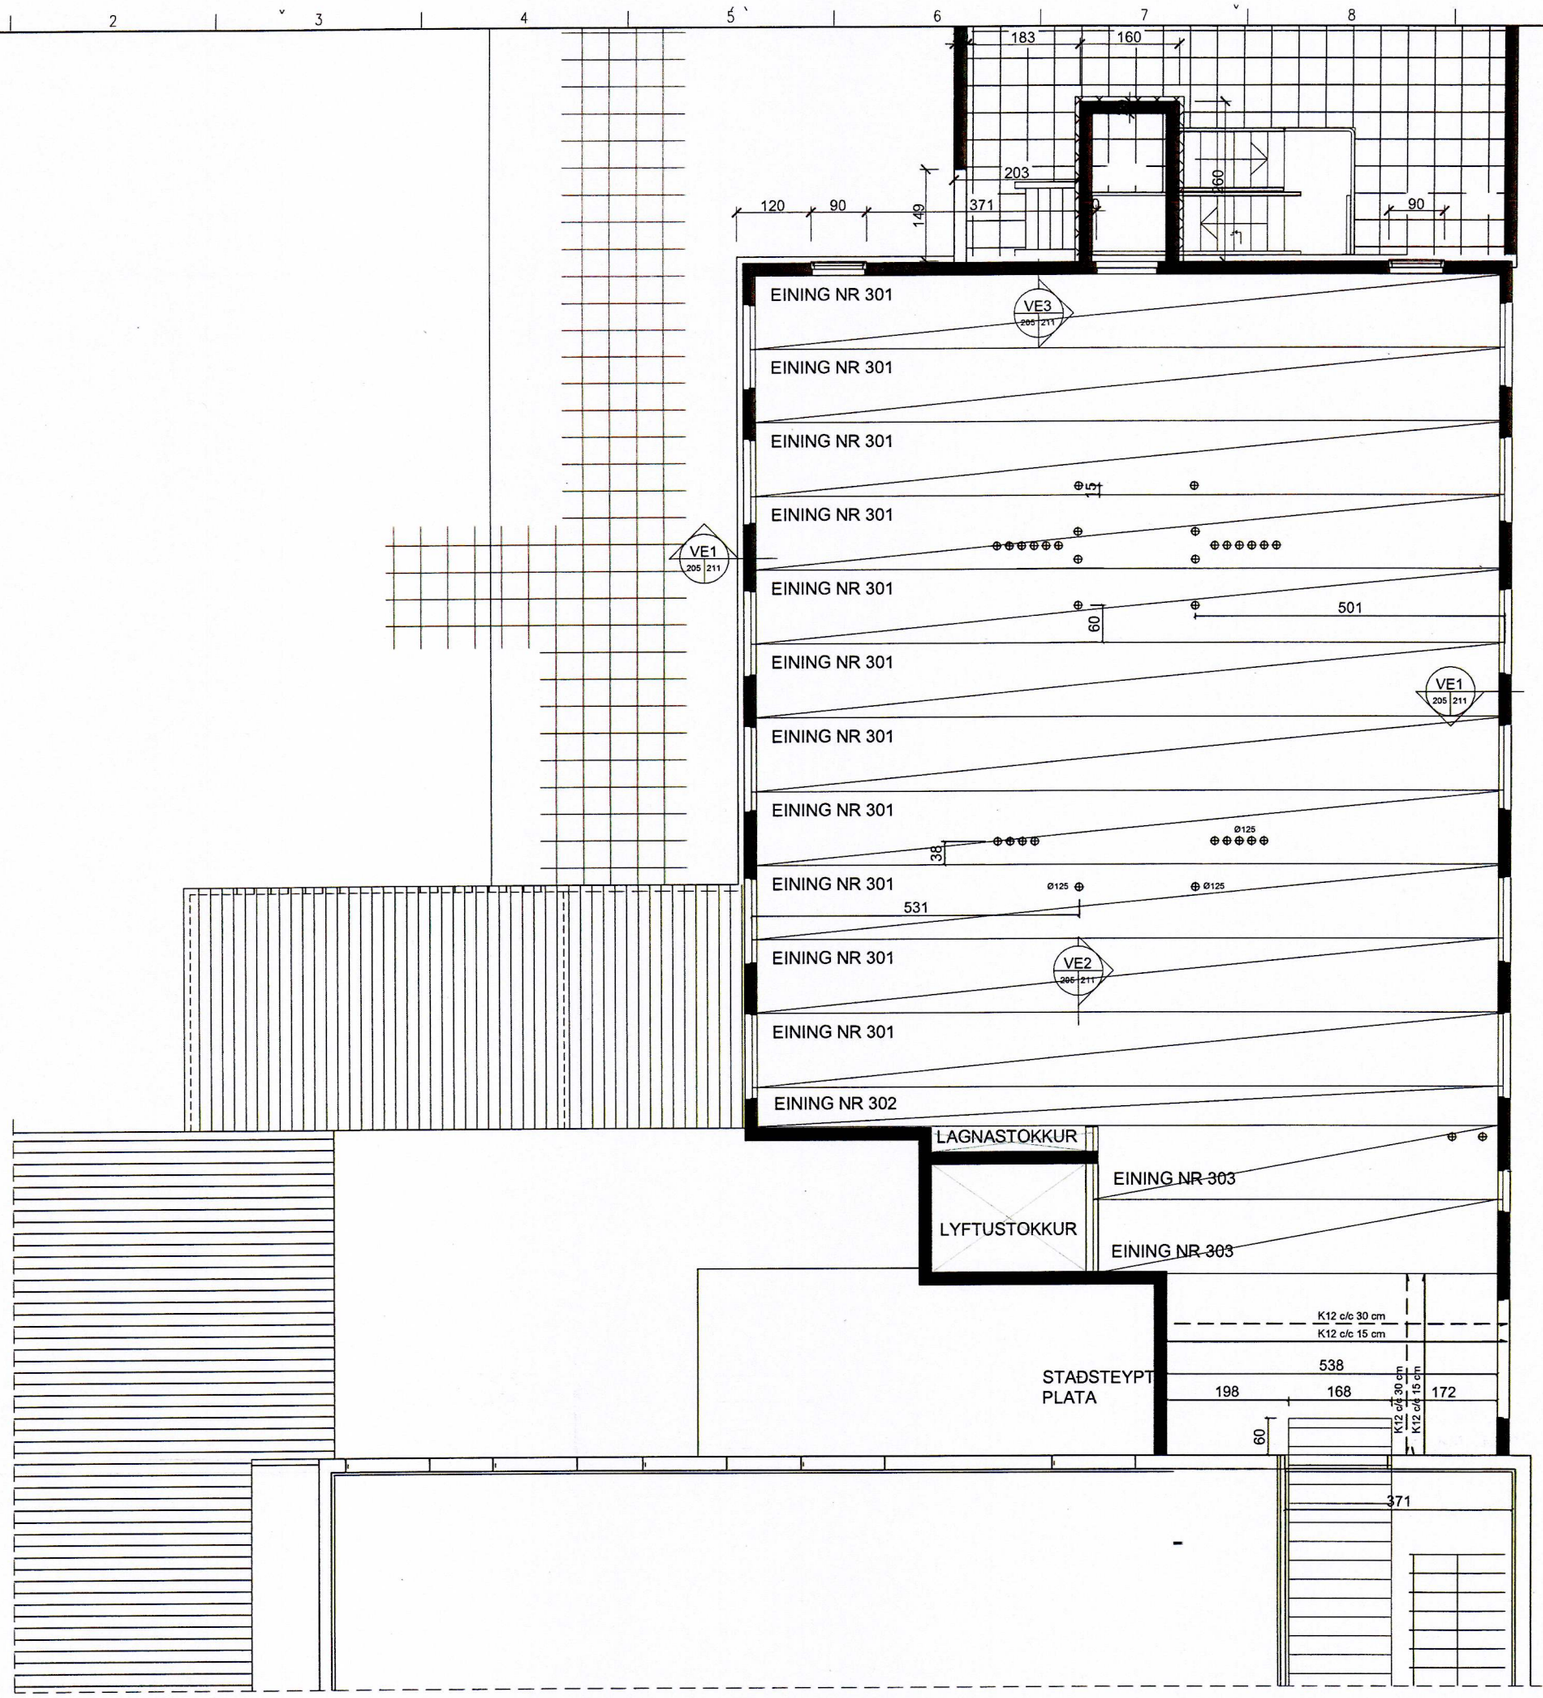

GRUNNMYND PLÖTUR YFIR 3. HÆÐ M=1:50

tpz teiknistofa
Kirkjuvegi 23 900
Vestmannaeyjum
Sími 481-2711
tpz@teiknistofa.is
www.teiknistofa.is

Verkheiti
HÓTEL VESTMANNAEYJA
VESTMANNABRAUT 28

Verkefni
VIÐBYGGING
GRUNNMYND PLATA YFIR 3. HÆÐ

ÚTG. DAGS	HANNAÐ	VERK.NR
OKT. 2012	PZ	0405-2
YFIRFARIÐ	TEIKNAÐ	Mælikvarði
	EA	1:50
TEIKN. NR	BREYTING	
205	B	

Samþykkt BB 270963-5499