


SAMÞYKKT AF BYGGINGARFULLTRÚA
 2. JÚLÍ 2014
 BYGGINGARFULLTRÚNNI VESTMANNAEYJUM

NR	DAGS.	BREYTING
A	02.13	LYFTUSTOKKUR
B	SEPT.13	STIGI
C		
D		
E		
F		
G		
H		

SKÝRINGAR

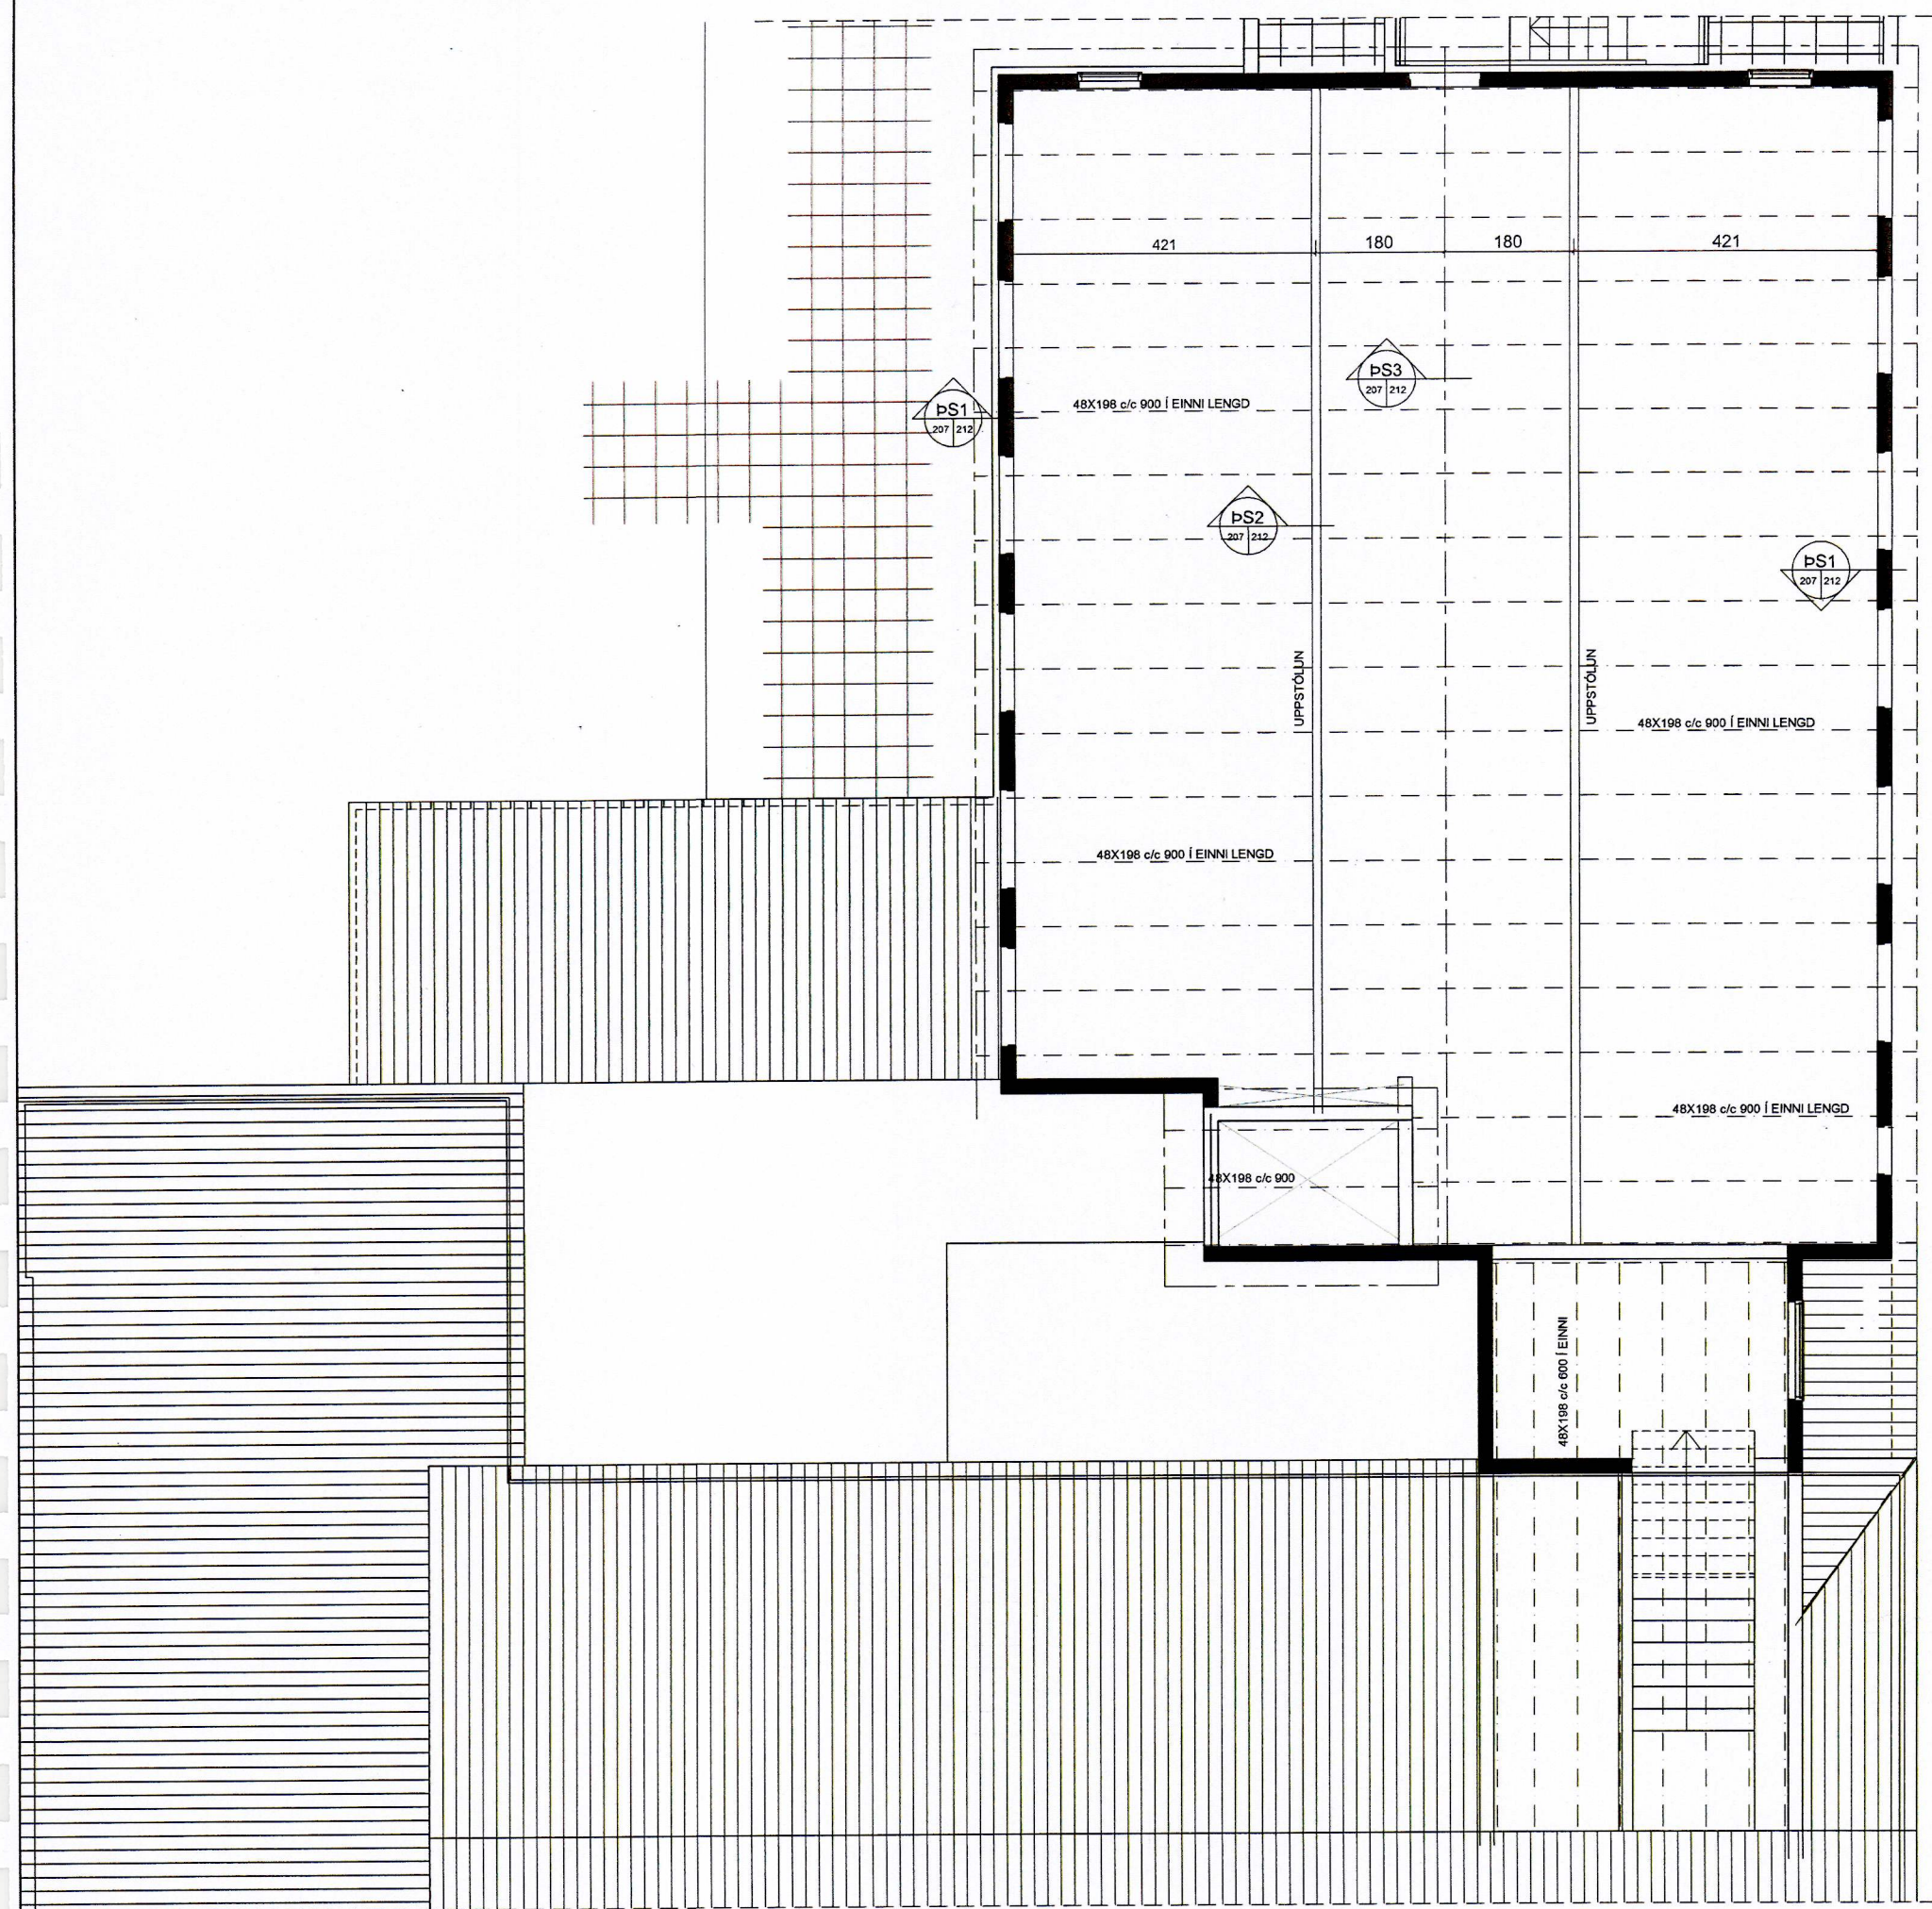

GRUNNMYND ÞAK YFIR 4. HÆÐ M=1:50

tpz
 teiknistofa

Kirkjuvegí 23 900
 Vestmannaeyjum
 Sími 481-2711
 tpz@teiknistofa.is
 www.teiknistofa.is

Verkefni
 HÓTEL VESTMANNAEYJA
 VESTMANNABRAUT 28

Verkefni
 VIÐBYGGING
 GRUNNMYND ÞAKVIRKI, SPERRUR

ÚTG. DAGS	HANNAÐ	VERK.NR
OKT. 2012	PZ	0405-2
YFIRFARID	TEIKNAD	Mælikvarði
	EA	1:50

TEIKN. NR	BREYTING
207	B

108 270963-5449